



PIANTA DELLE COPERTURE




PIANTA PIANO TERRA

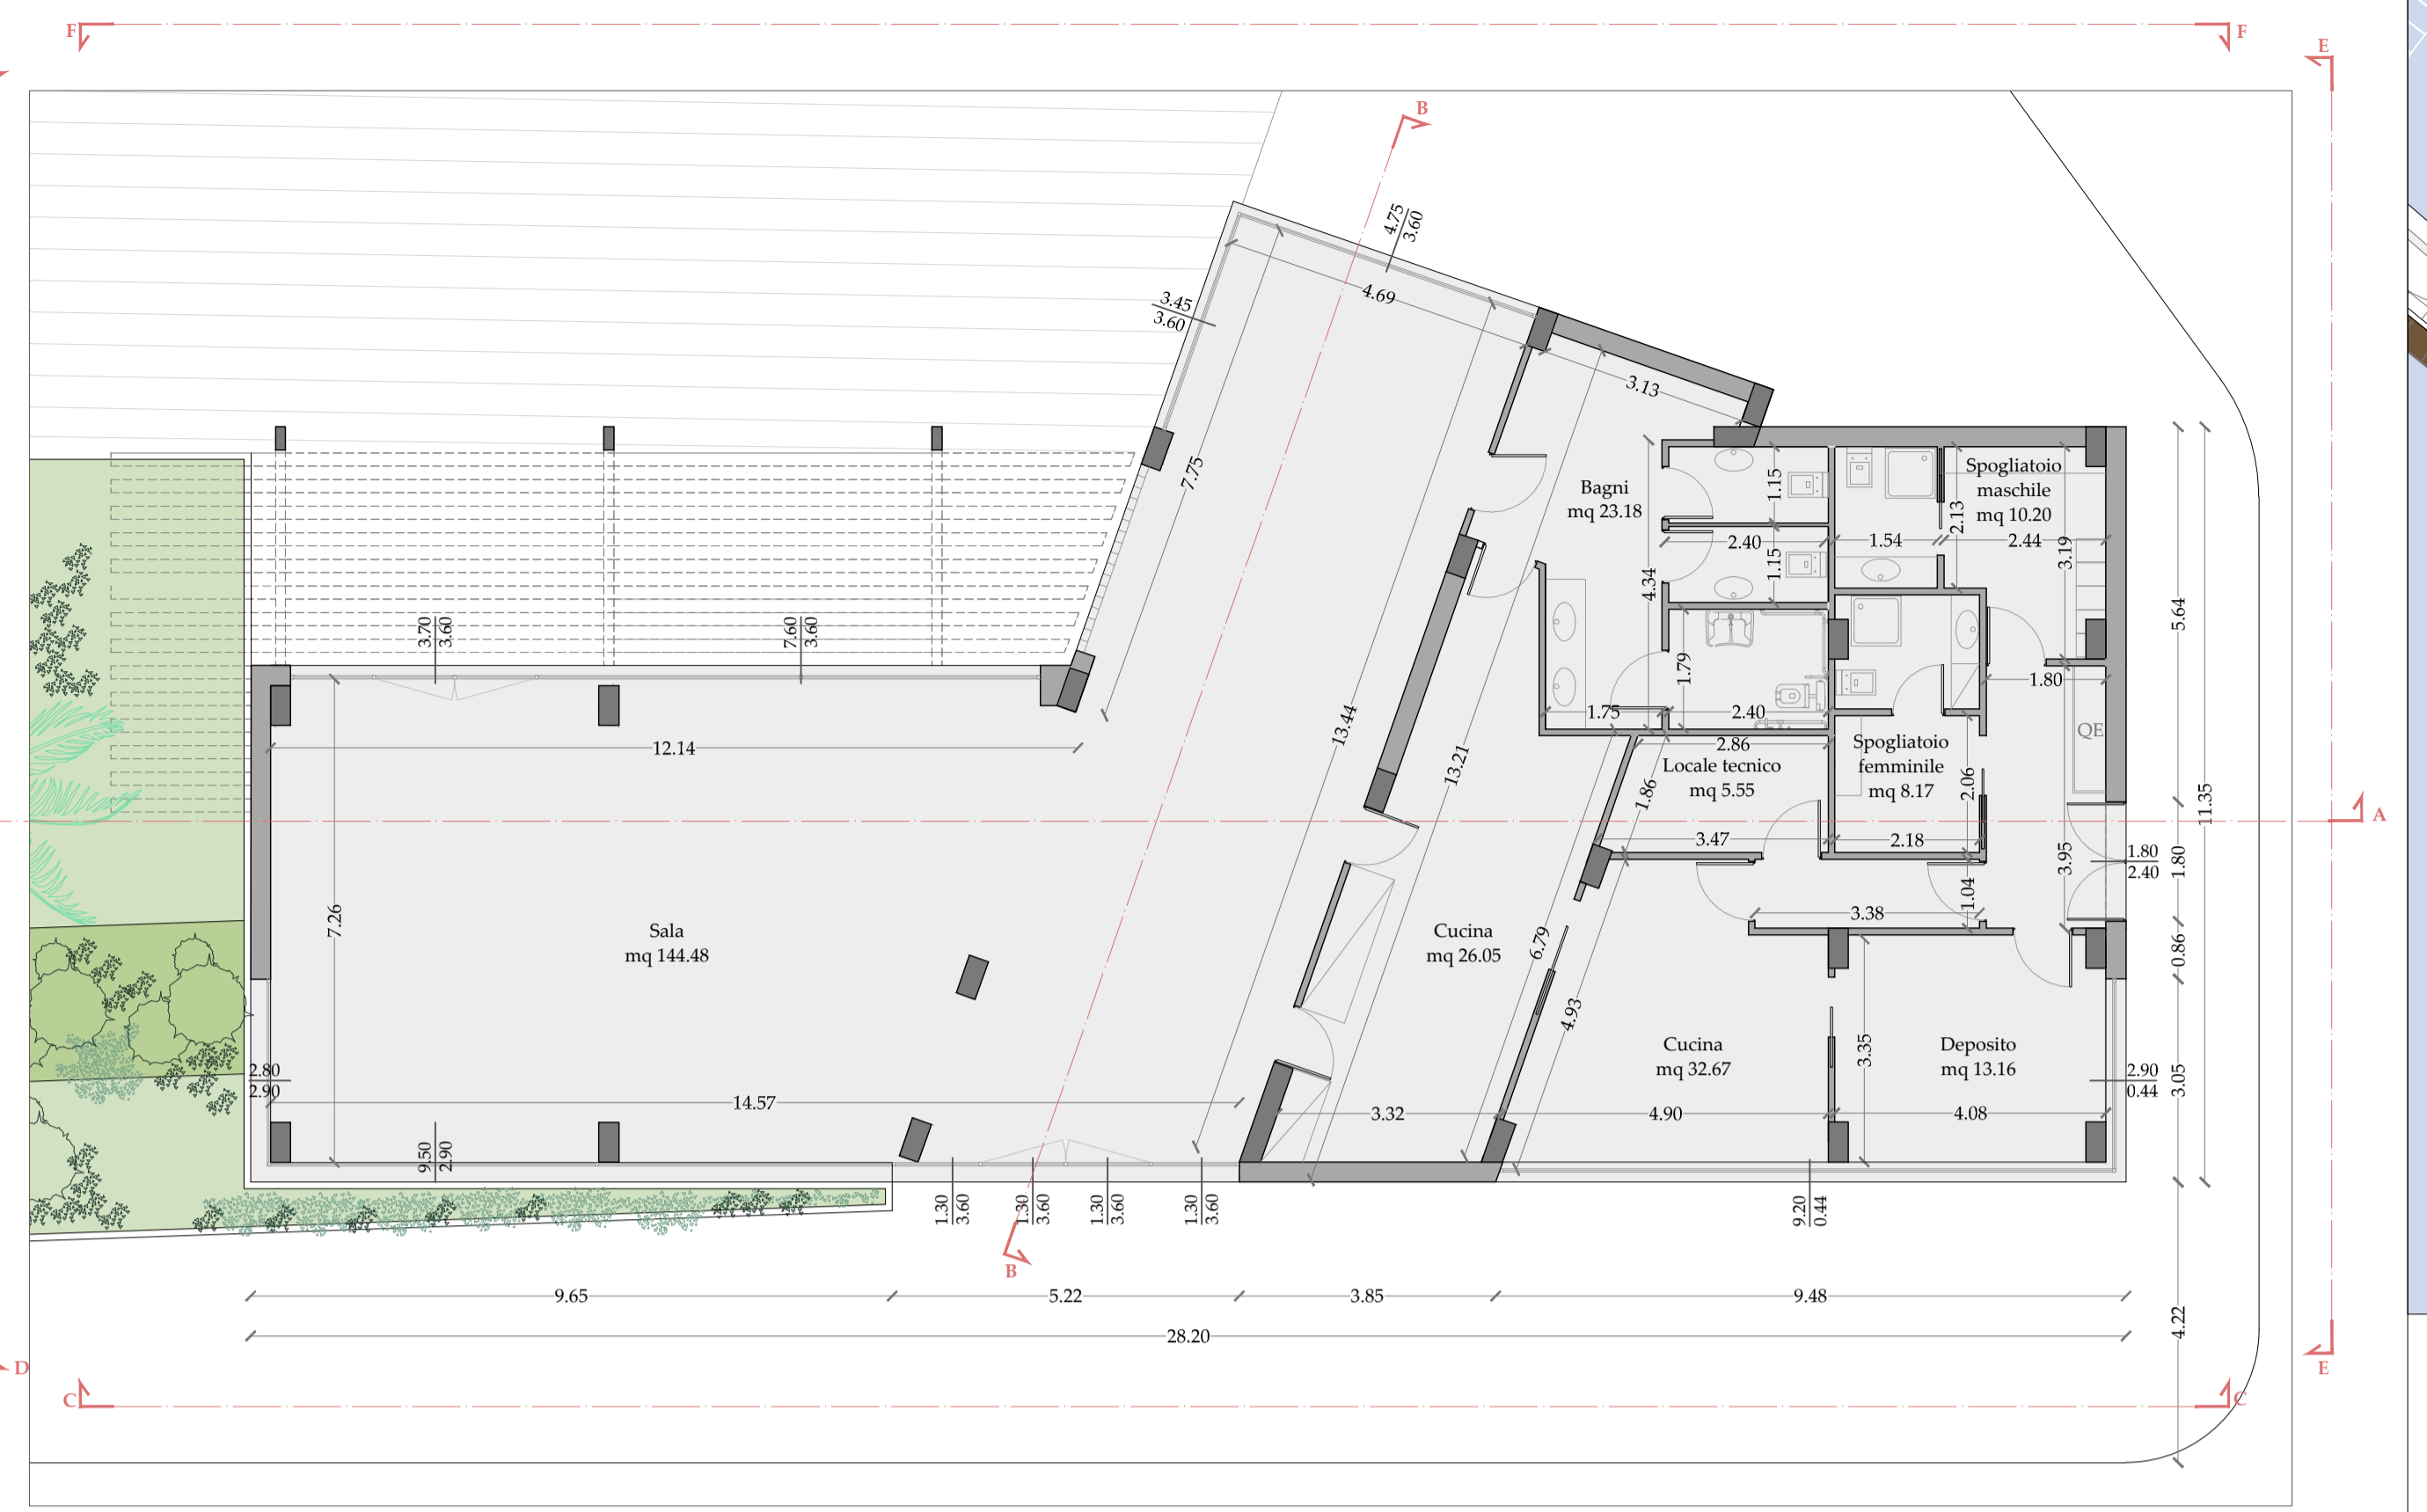


PLANIMETRIA DI RIFERIMENTO

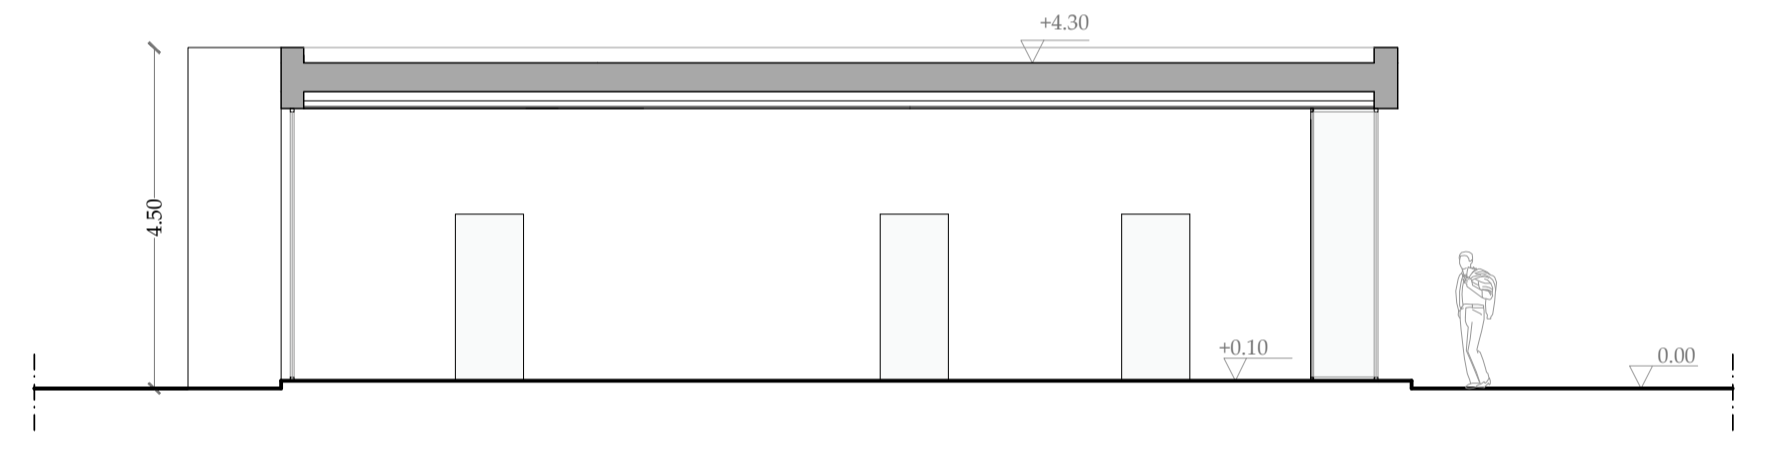


SEZIONE BB

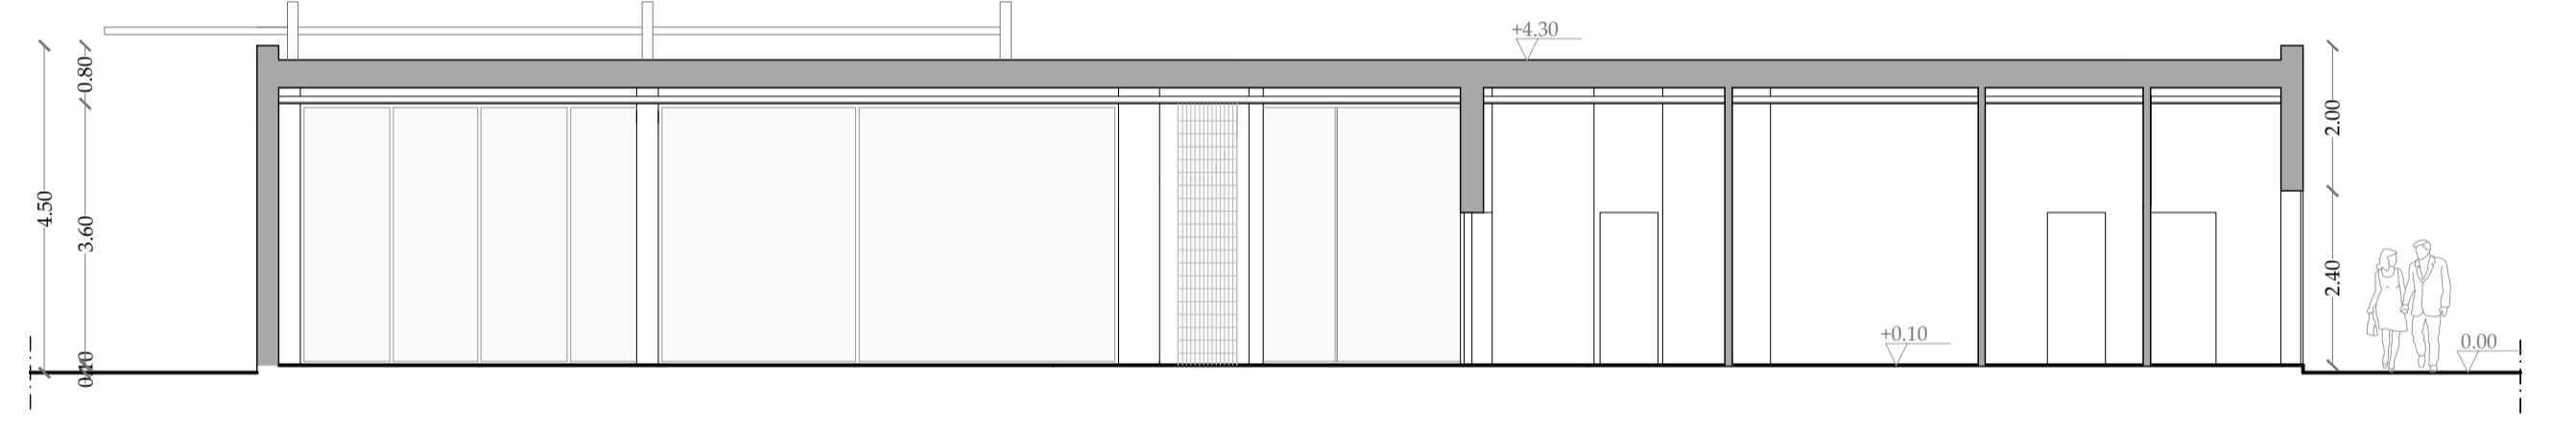


SEZIONE AA

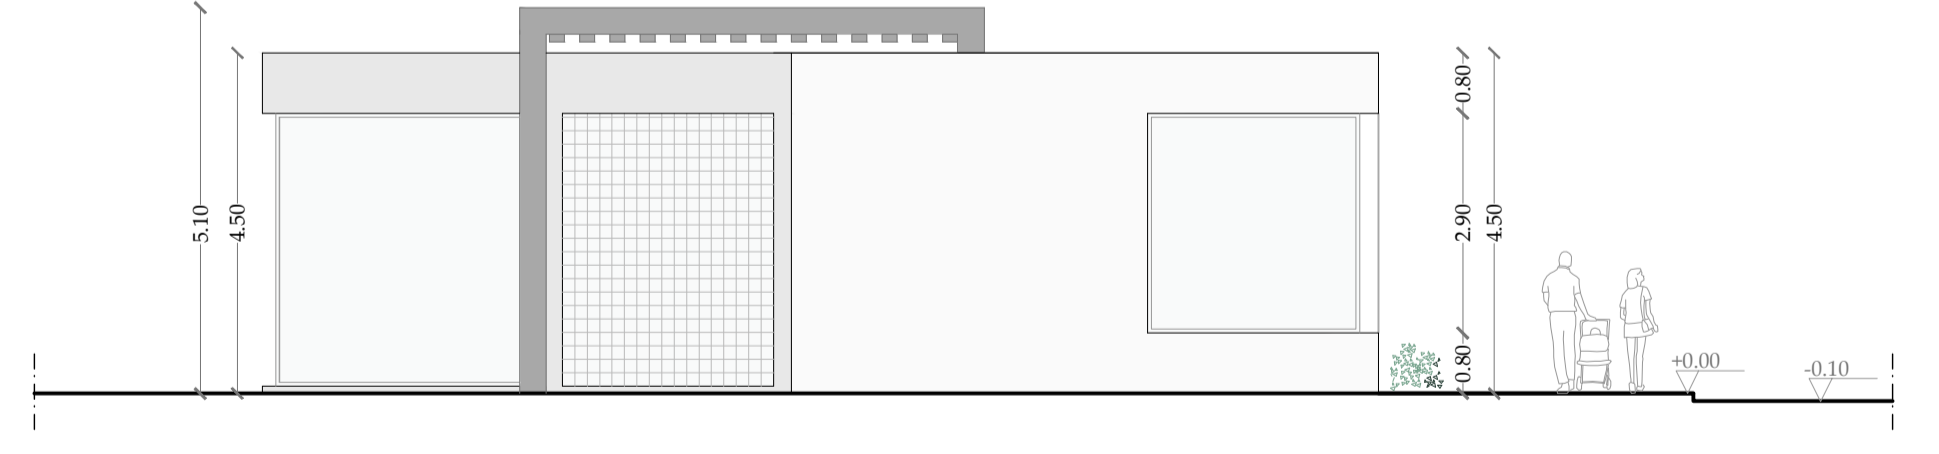


FRONTE DD

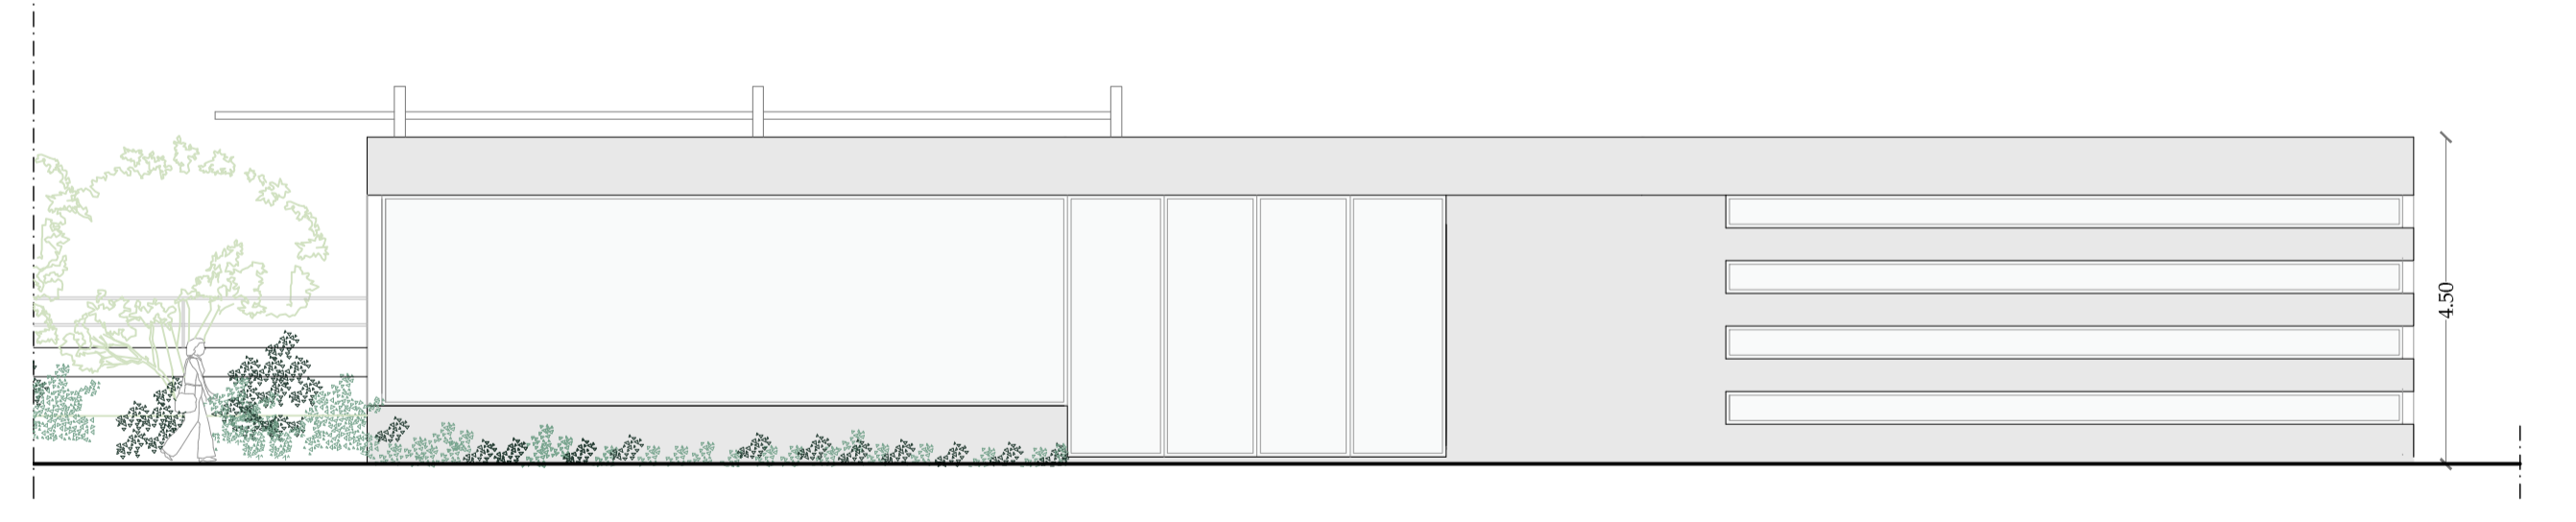

FRONTE CC

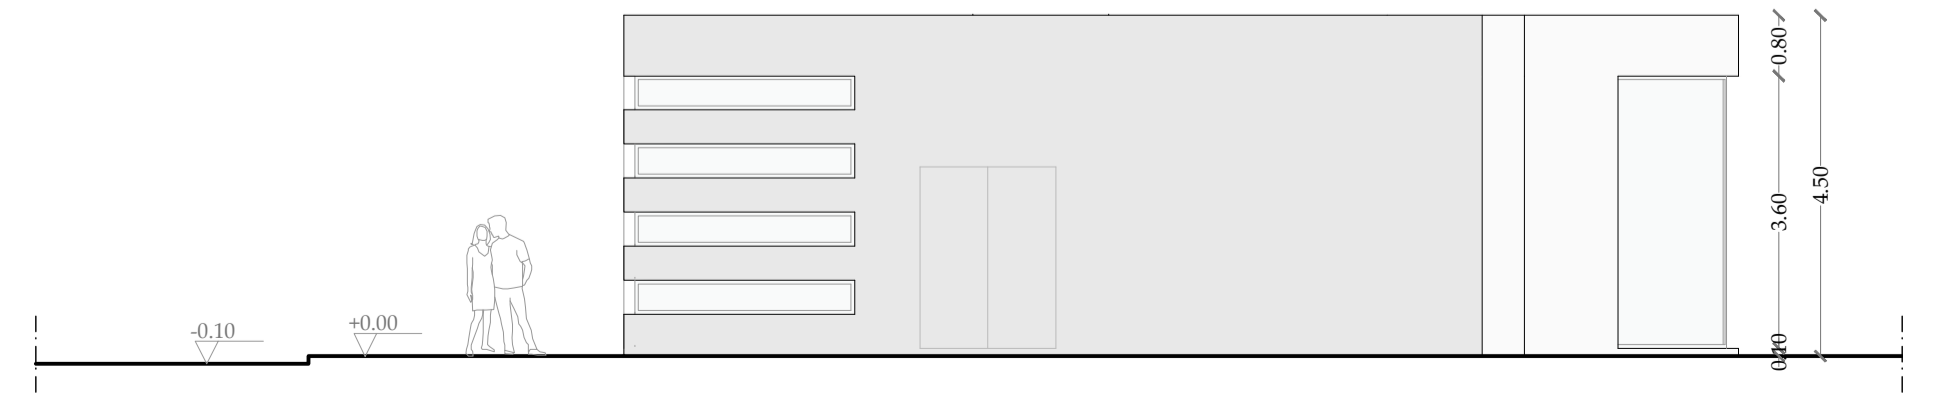

FRONTE EE

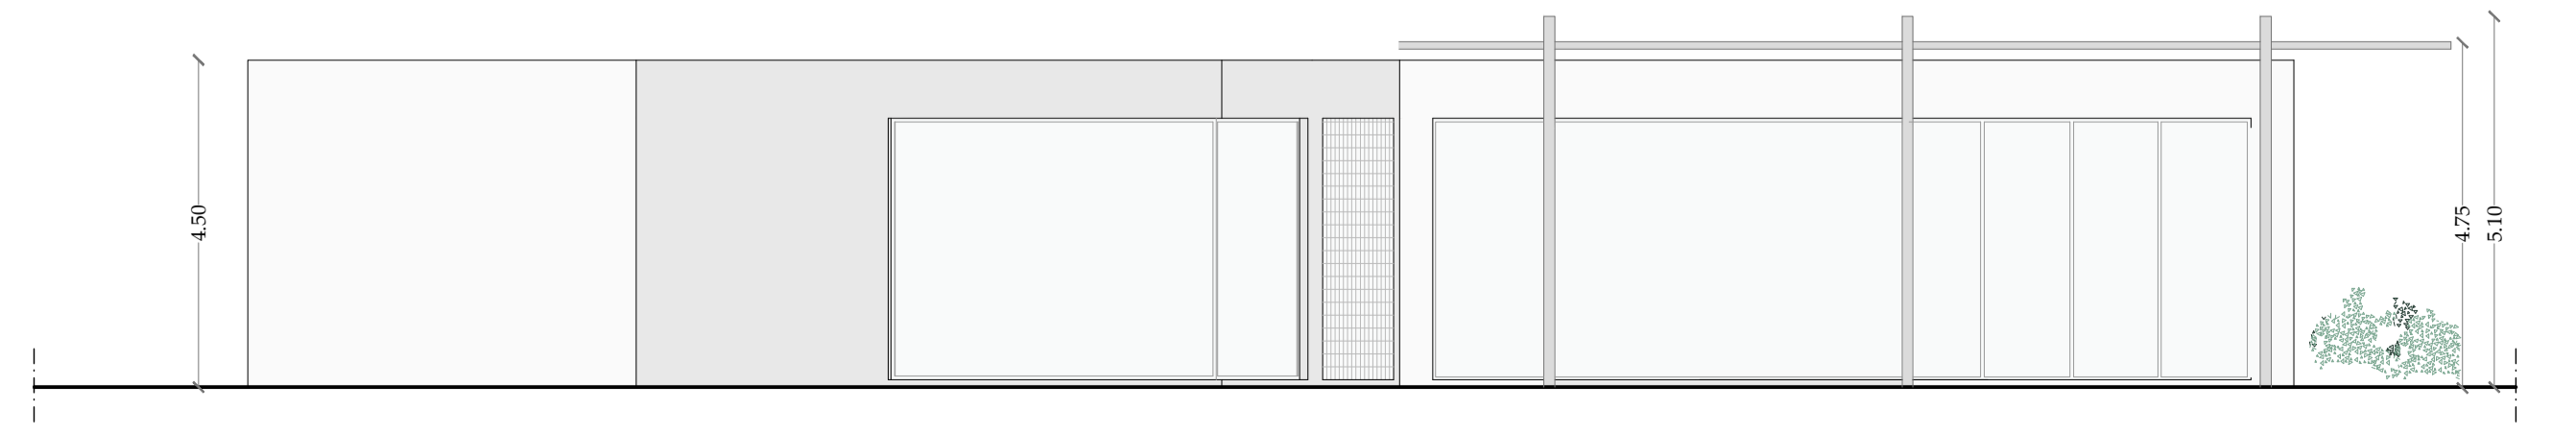

FRONTE FF

REGIONE SICILIA
 Provincia di Trapani Comune di Marsala

PROGETTO DEFINITIVO MARINA DI MARSALA
 FUTURO PIANO REGOLATORE PORTUALE



Tav. Stato Progetto **DEFINITIVO** Rev. 02 Data **aprile 2014** Scala **1:100**

MM
A.20
 Edificio MC4: lounge bar
 piante, fronti e sezioni
 Committente:
M.Y.R. Marsala Yachting Resort S.r.l.
 Via Favara 452/c bis- T. +39 0923 722319



Capo Progetto e Marina Designer **Ing. Massimo Ombra**
 Ordine degli Ing. della Provincia di Trapani n°1046



Progettisti
Coordinamento gruppo di progettazione: Ing. Francesco Di Noto
Progettazione Architettonica: Arch. Stefania Bacci
Progettazione Architettonica: Itinerlab Srl - Architetti Nuzzo
Ingegneria marittima / civile e studi ambientali: Ing. Antonio D'Arrigo

Collaborazioni
Opere marittime: Ing. Agostino La Rosa
Analisi strutturali e geotecniche: Ing. Nicola Rustica
Impianti idrici: Ing. Giovanni Berbiglia
Impianti elettrici e di illuminazione: Ing. Pietro Inferrera / Ing. Massimo Brancatelli
Aspetti ambientali: Ing. Domenico Mangano
Studi geologici e geotecnici: Dott. Piero Merk Ricordi

QUESTO DOCUMENTO PUO' ESSERE UTILIZZATO ESCLUSIVAMENTE PER LE FINALITA' PREVISTE DAL CONTRATTO AL QUALE LO STESSO E' STATO FORNITO. LA RIPRODUZIONE, LA DISTRIBUZIONE O L'UTILIZZO PER QUALSIASI ALTRA FINE SENZA L'AUTORIZZAZIONE SCRITTA DEL RESPONSABILE DEL DOCUMENTO O DEL PROGETTO DA PARTE DEL TERZO E' VIETATA. LA RESPONSABILITA' DELL'UTILIZZO DEL DOCUMENTO E' SOLO DEL TERZO.