

PROGETTO DEFINITIVO MARINA DI MARSALA
FUTURO PIANO REGOLATORE PORTUALE



Tav. Stato Progetto **DEFINITIVO** Rev. **02** Data **aprile 2014** Scala **1:100**

MM

A.21

Edificio MC5: servizi igienici
piante, profili e sezioni

Committente
M.Y.R. Marsala Yachting Resort S.r.l.
Via Favara 452/c bis- T. +39 0923 722319

MyR

Marsala Yachting Resort

Capo Progetto e Marina Designer

Ing. Massimo Ombra

Ordine degli Ing. della Provincia di Trapani n°1046

Timbro e Firma



Progettisti

Coordinamento gruppo di progettazione:

Ing. Francesco Di Noto

Progettazione Architettonica:

Arch. Stefania Bacci

Progettazione Architettonica:

Itinerlab Srl - Architetti Nuzzo

Ingegneria marittima / civile e studi ambientali:

Ing. Antonio D'Arrigo

Collaborazioni

Opere marittime:

Ing. Agostino La Rosa

Analisi strutturali e geotecniche:

Ing. Nicola Rustica

Impianti idrici:

Ing. Giovanni Berbiglia

Impianti elettrici e di illuminazione:


Ing. Pietro Infrerra / Ing. Massimo Brancatelli

Aspetti ambientali:


Ing. Domenico Mangano

Studi geologici e geotecnici:


Dott. Piero Merk Ricordi

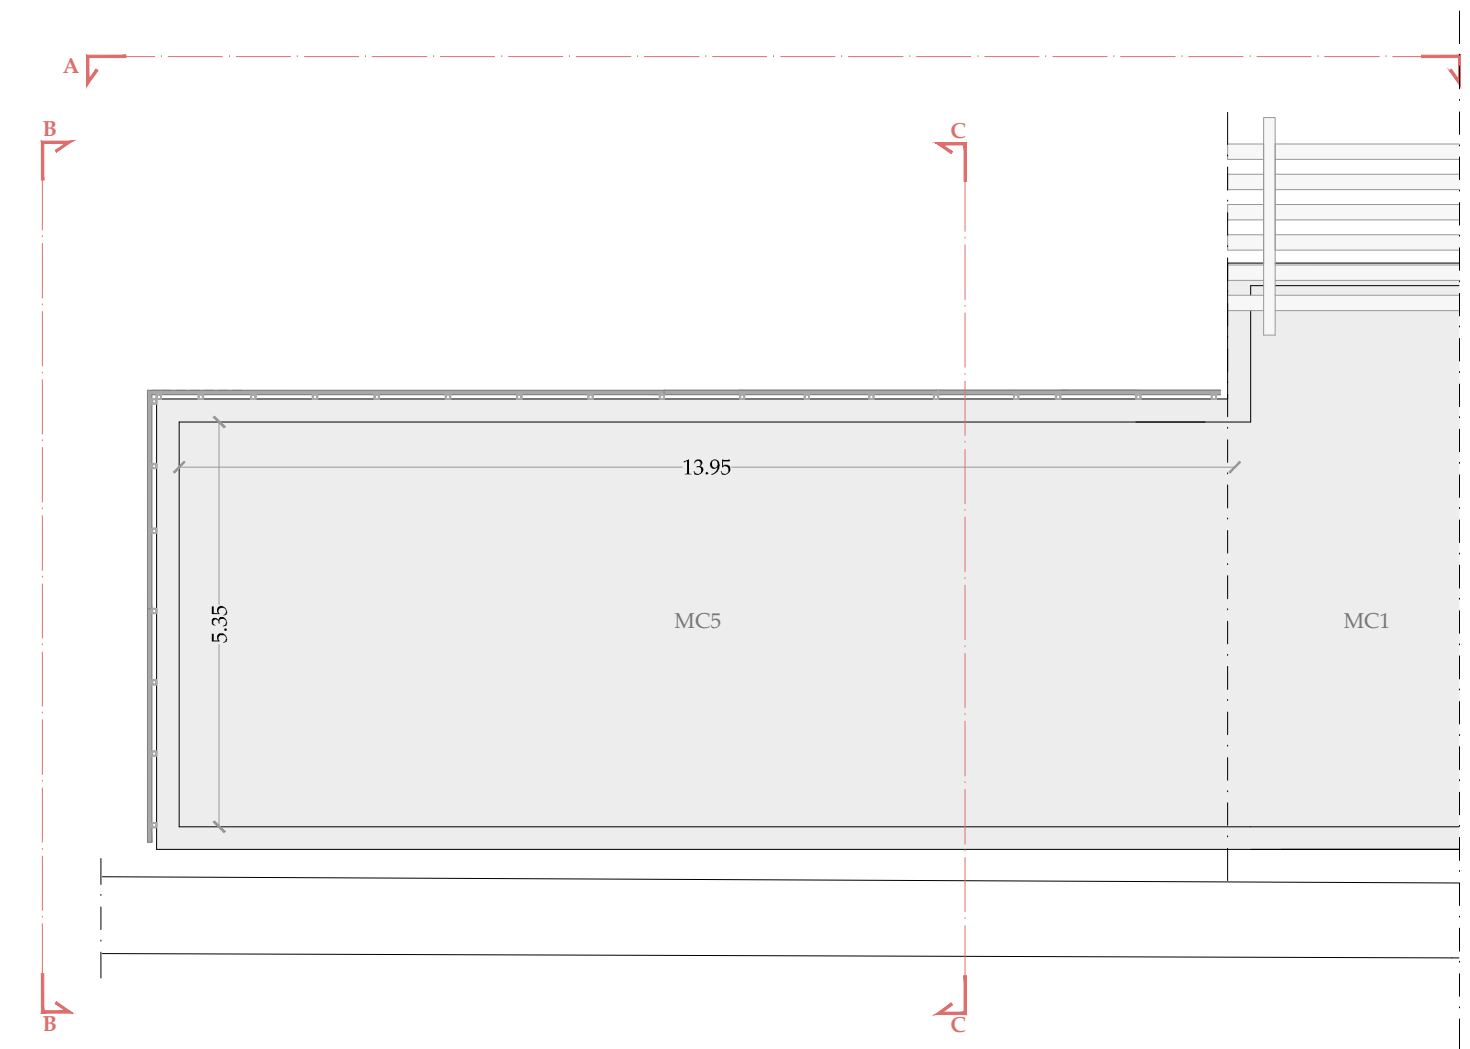


PIANTA DELLE COPERTURE

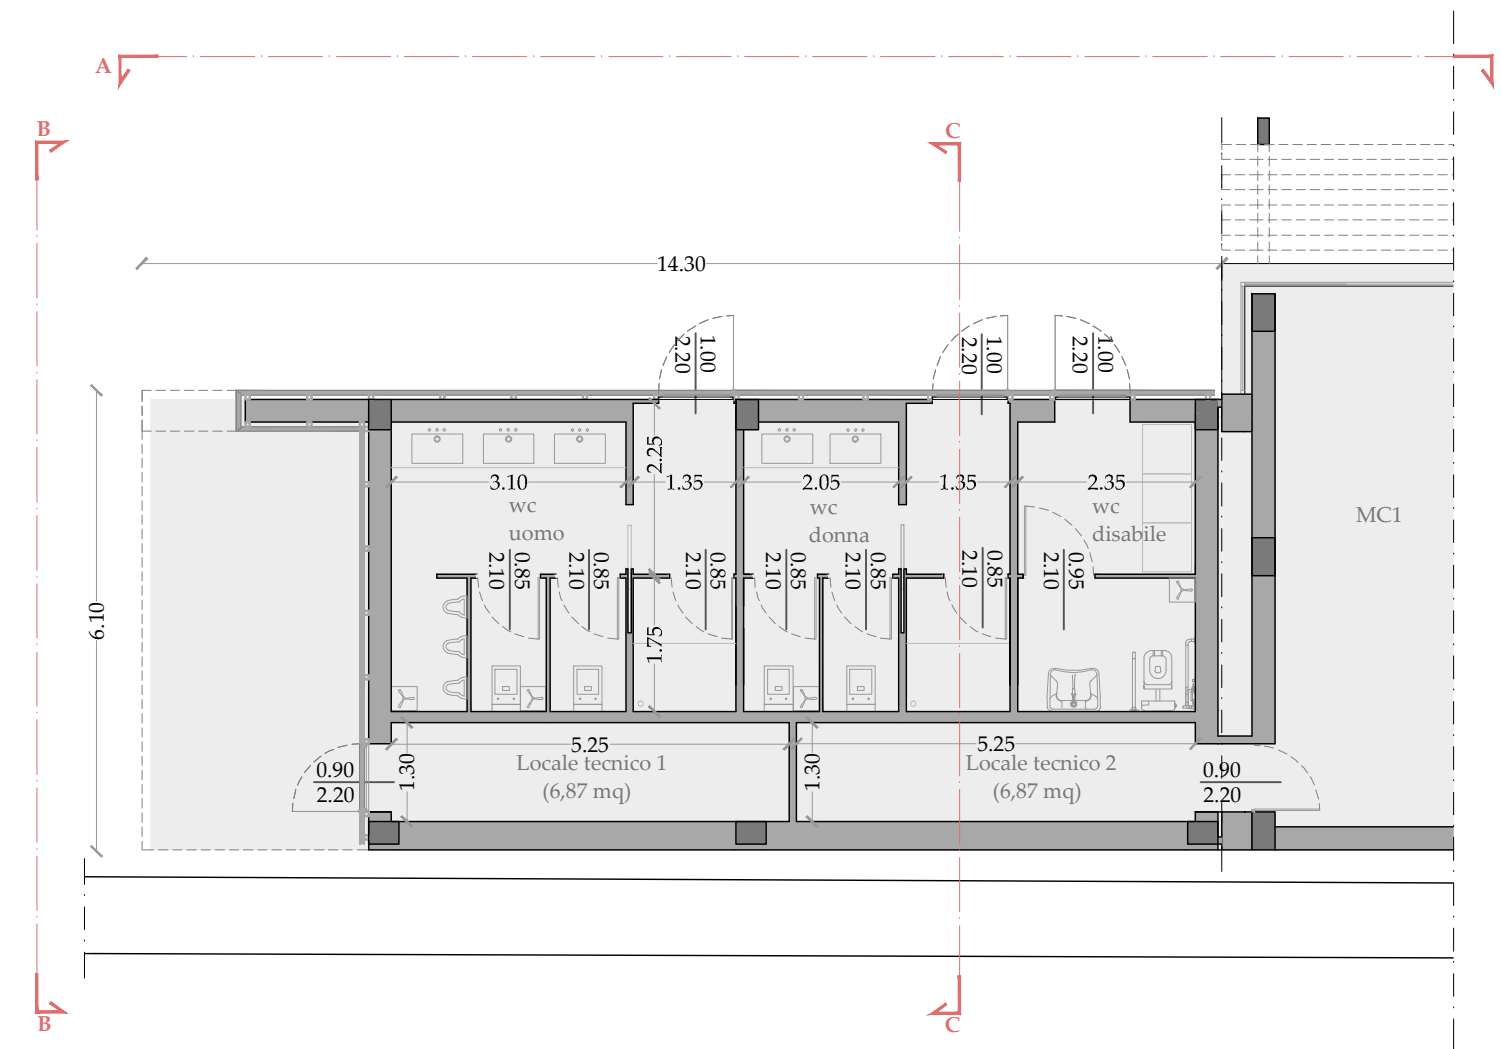

PIANTA PIANO TERRA

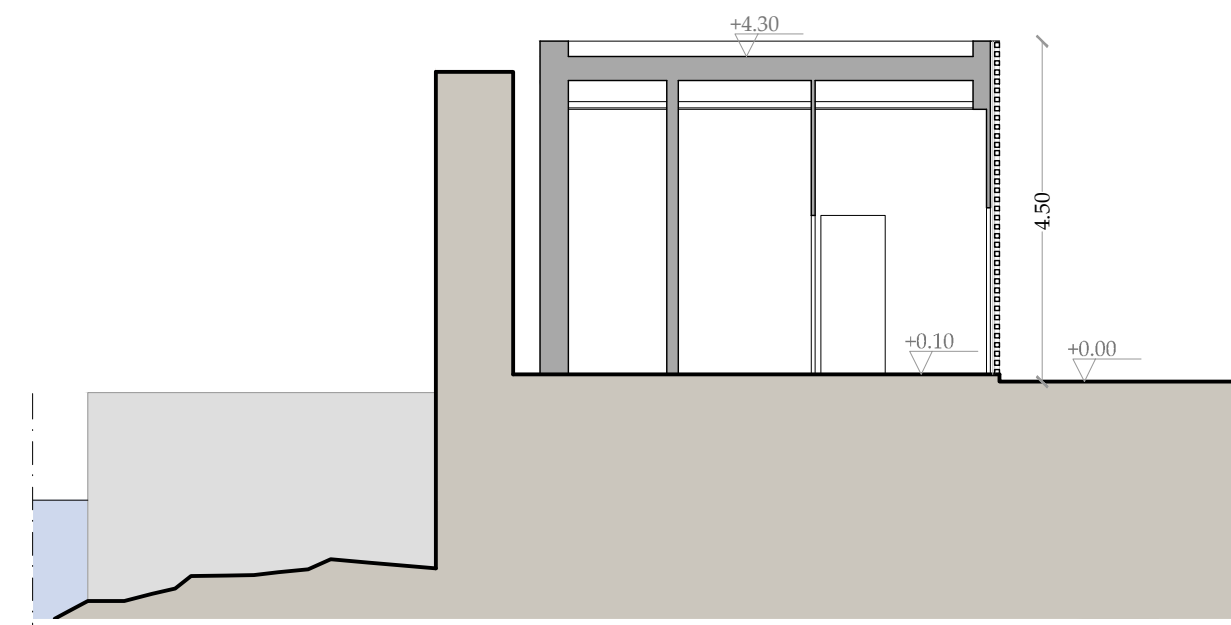


SEZIONE C-C

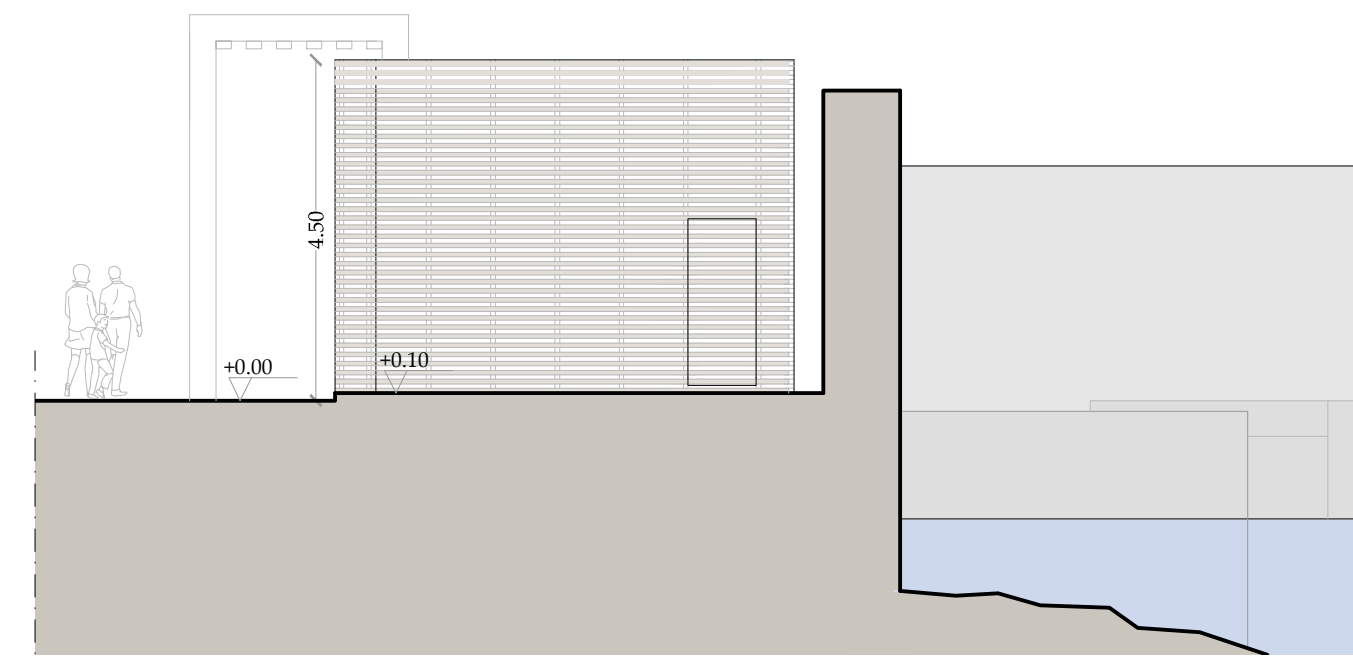

FRONTE B-B



PLANIMETRIA DI RIFERIMENTO

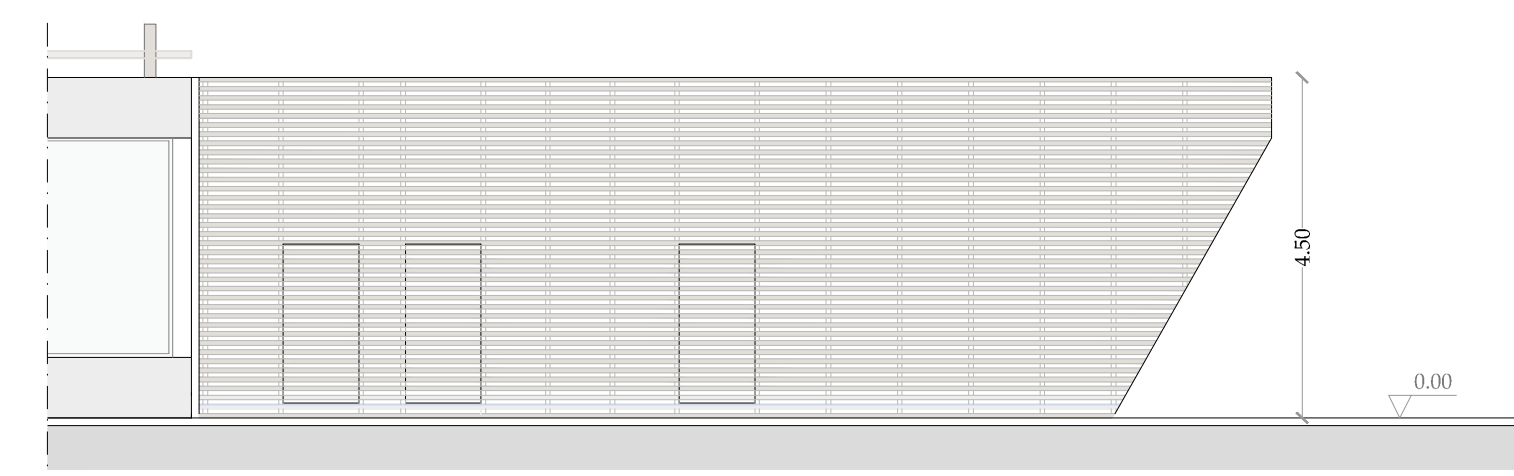

FRONTE A-A