



LEGENDA APPARECCHIATURE NUOVO CICLO COMBINATO



POS.	DENOMINAZIONE IMPIANTO
1	EDIFICIO TURBINE A GAS
1a	TURBINA A GAS
1b	FILTRO ARIA COMBURENTE
1c	GENERATORE
1d	AIR COOLER AUSILIARIO
2	CALDAIA A RECUPERO E CAMINO
5	EDIFICIO UFFICI-SPOGLIATOI-MENSA E SALE CONFERENZE
9	MAGAZZINO
10	OFFICINE
12	AREA STOCCAGGIO NH3
16	CAMINO DI BY-PASS

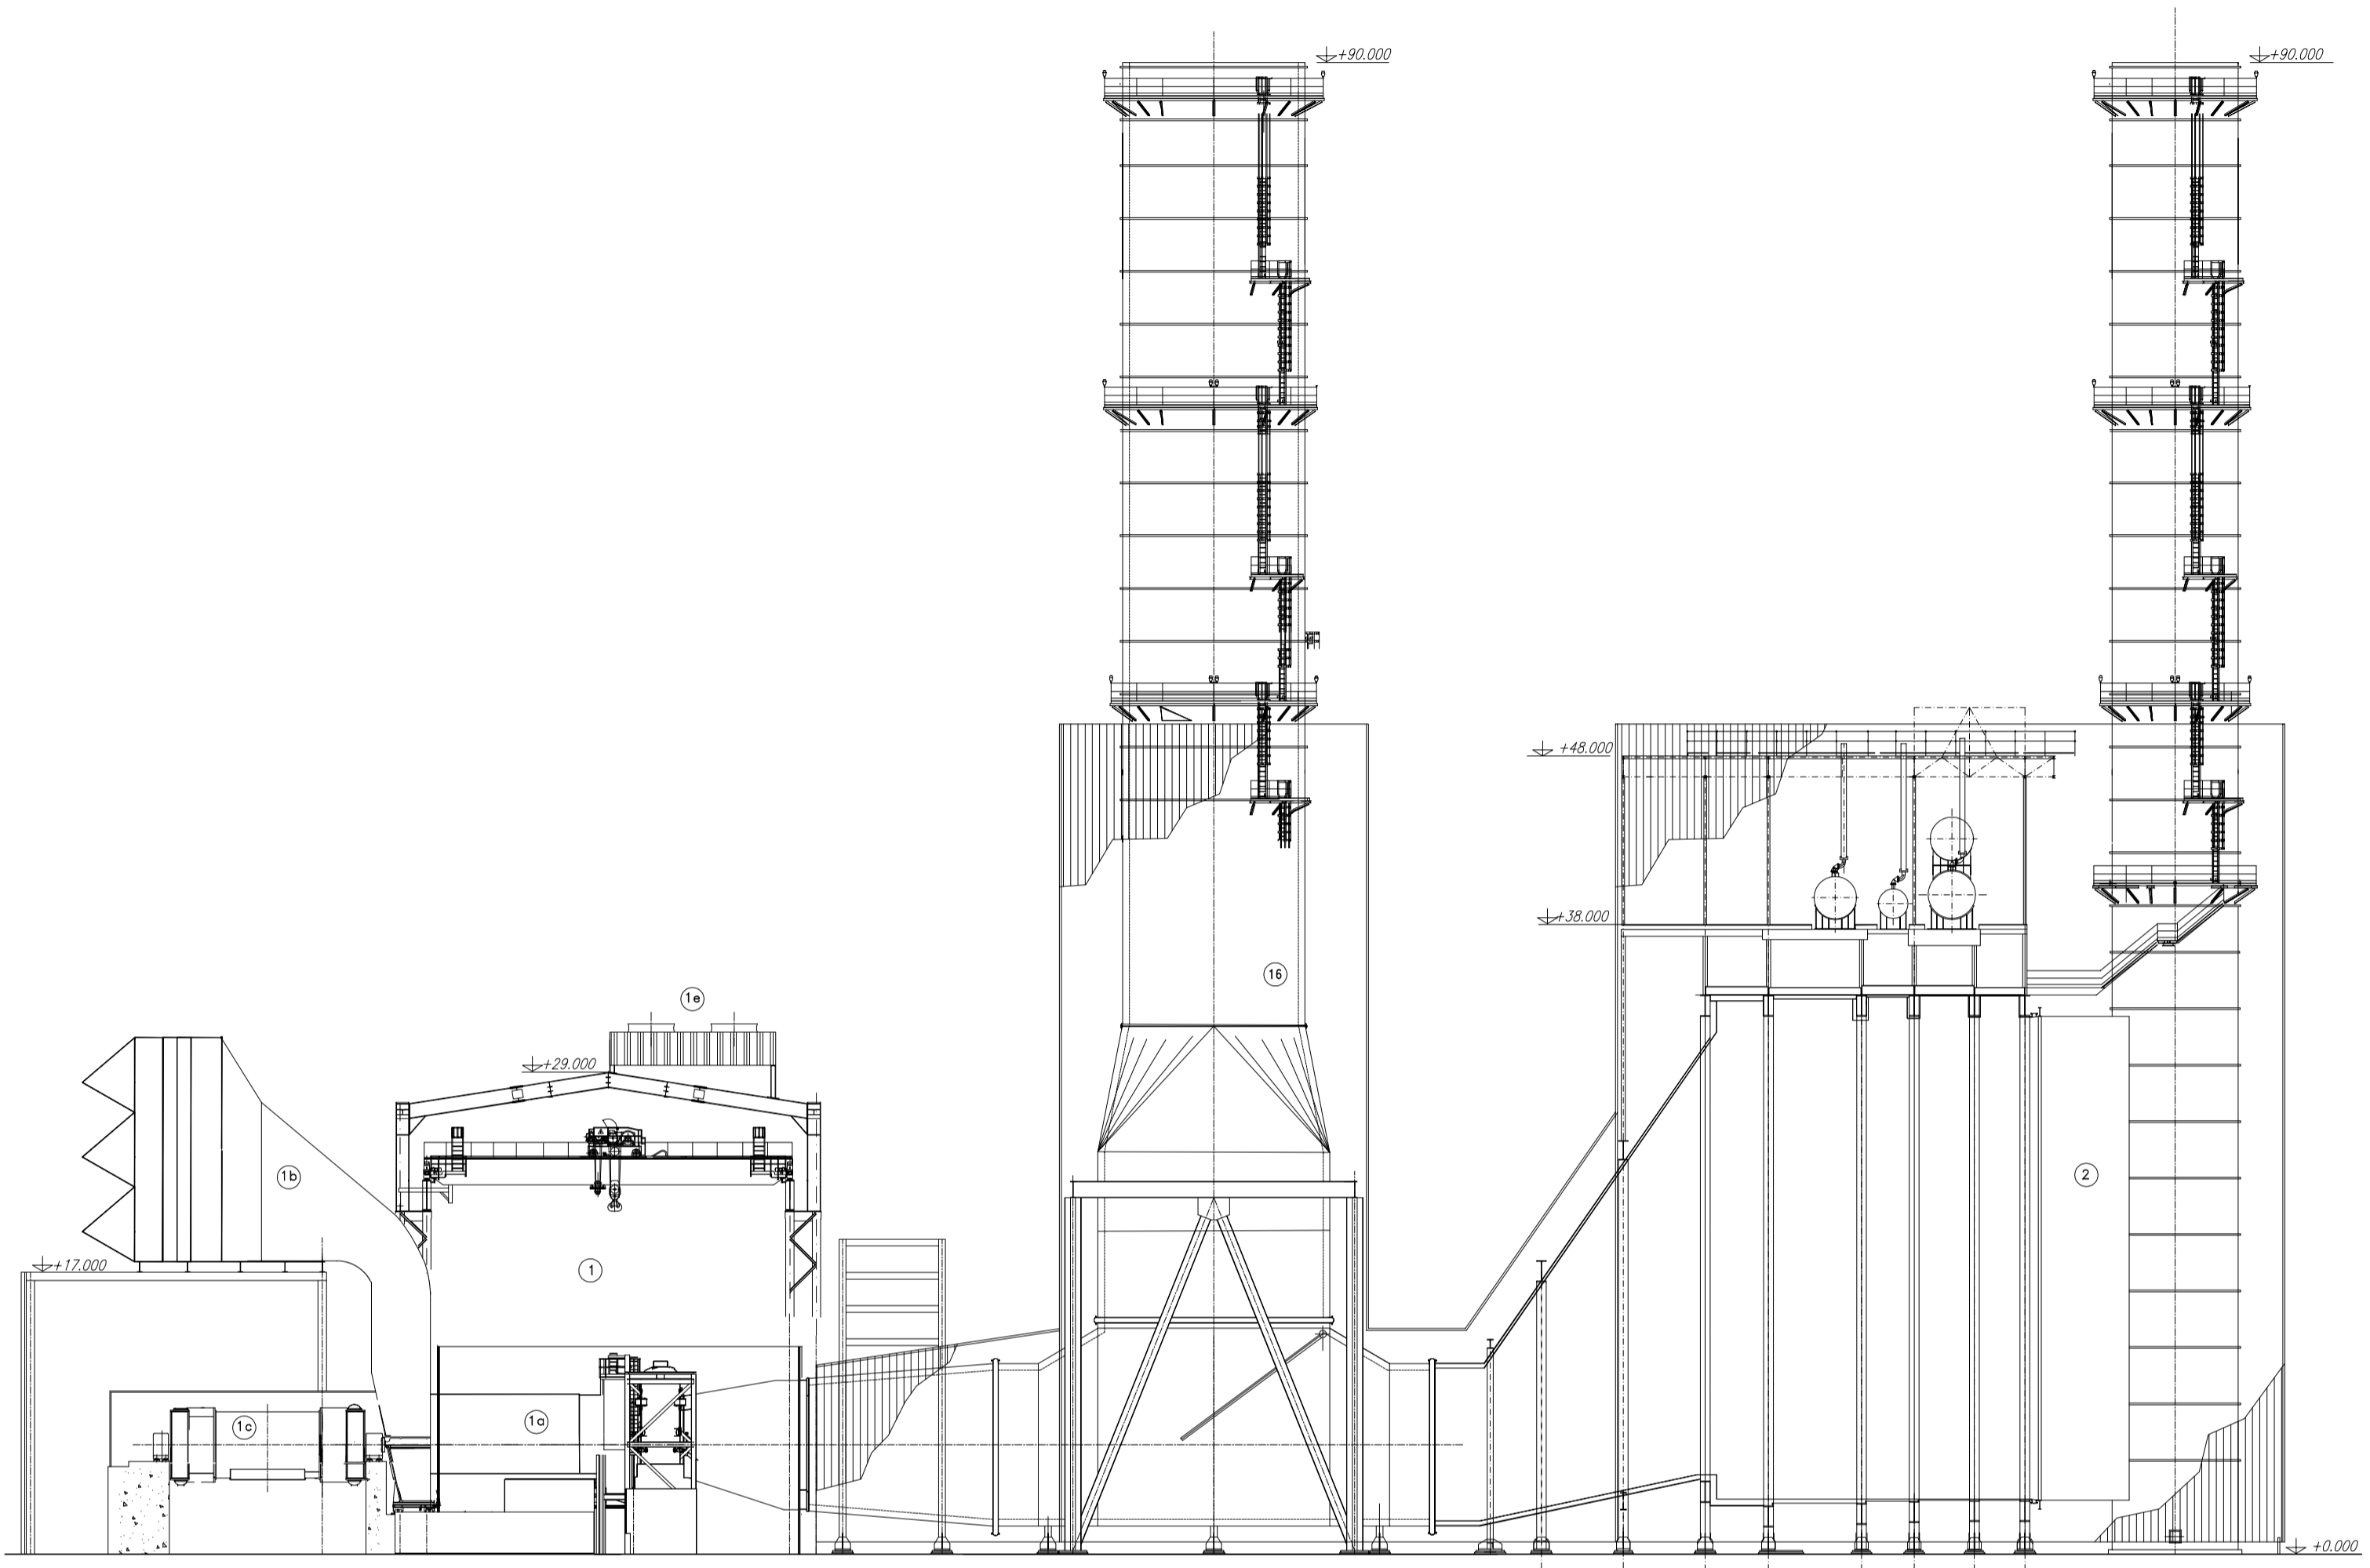


SEZIONE A-A

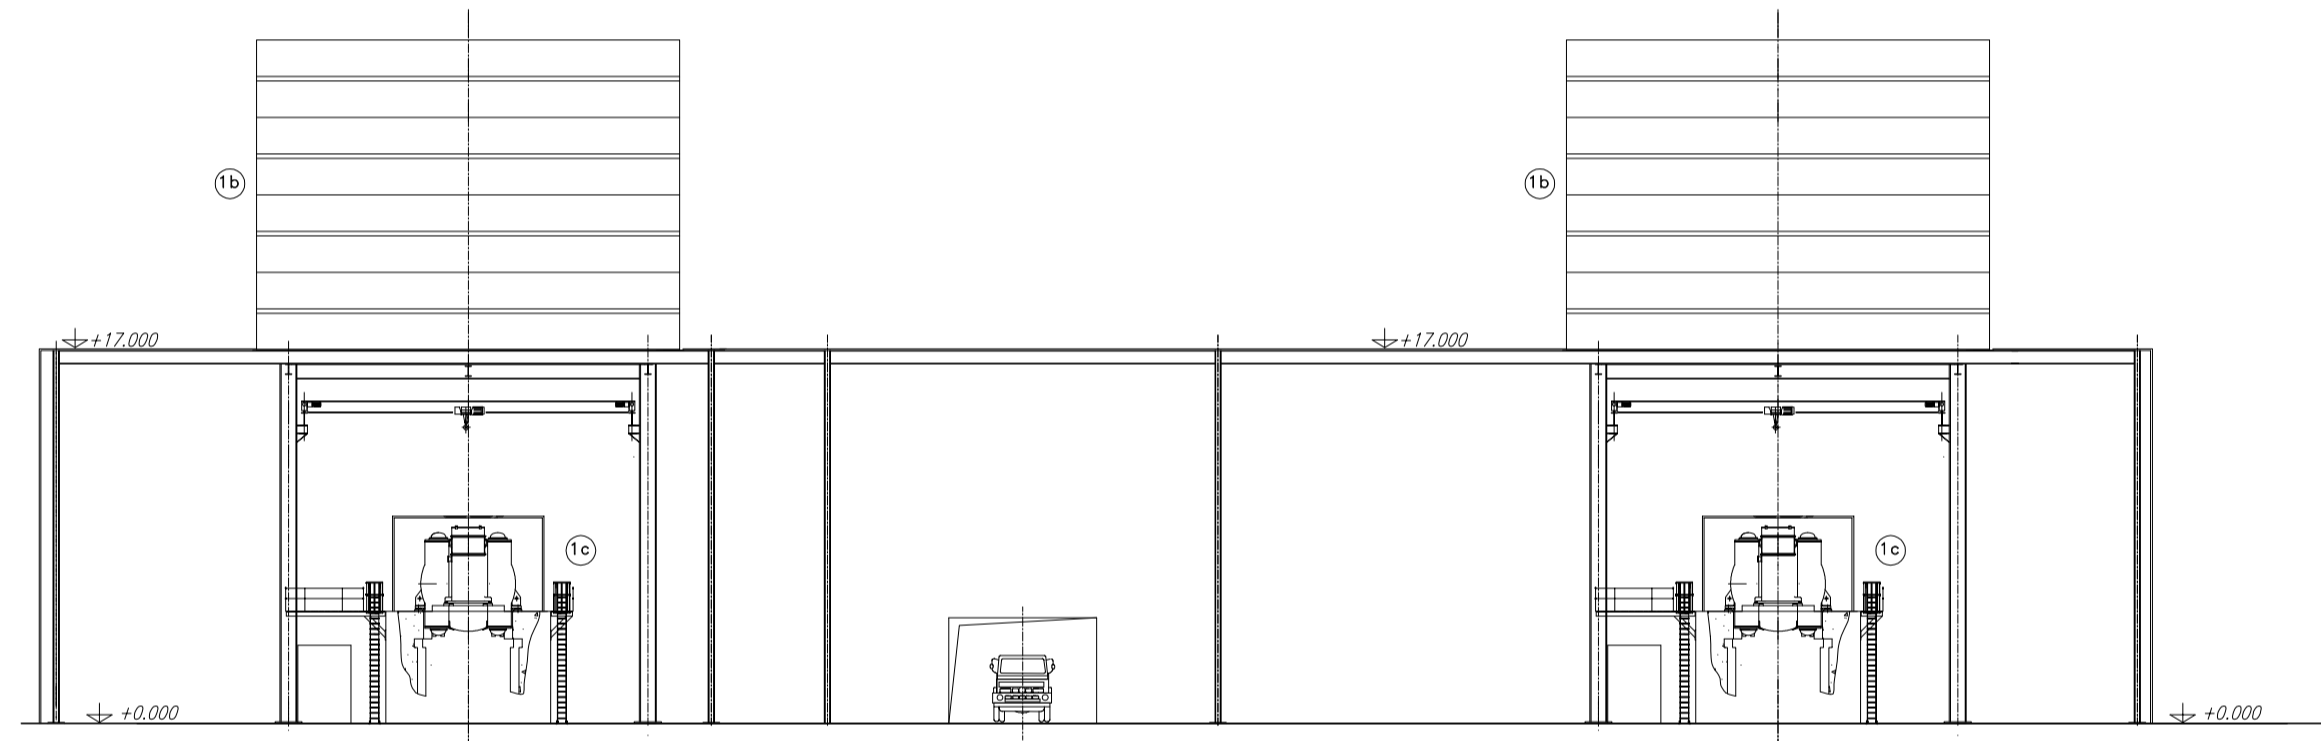


SEZIONE B-B

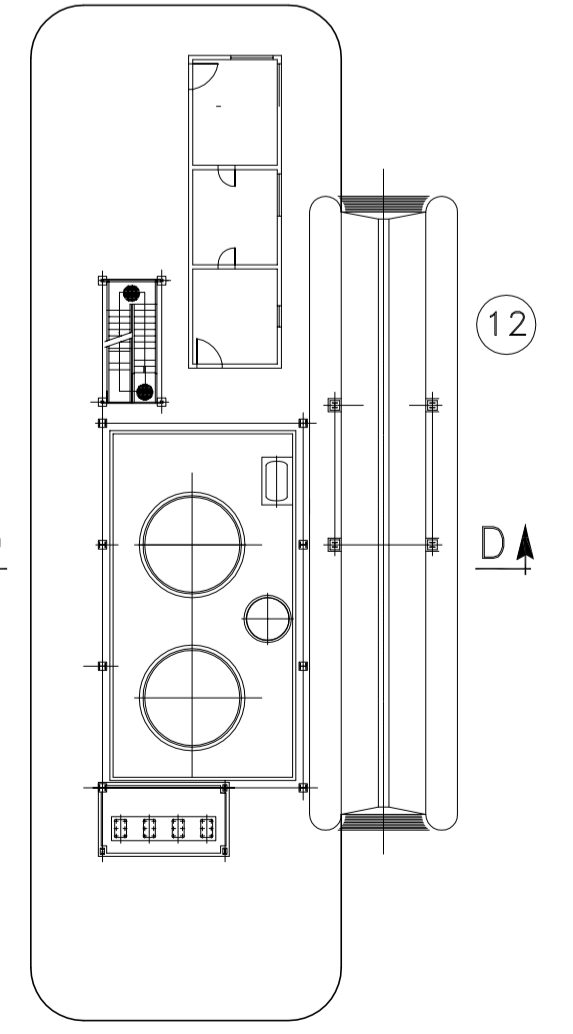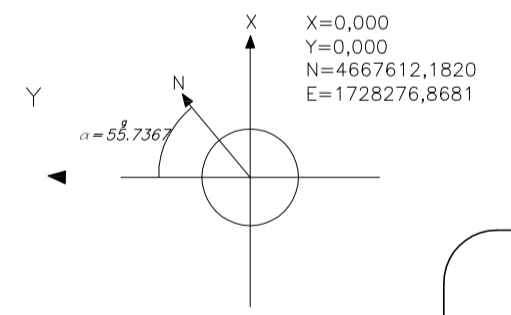


DETTAGLIO AREA STOCCAGGIO NH3

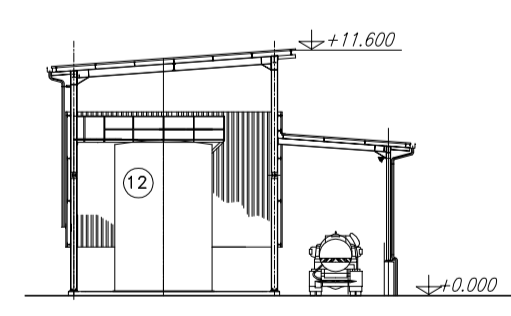

SEZIONE D-D

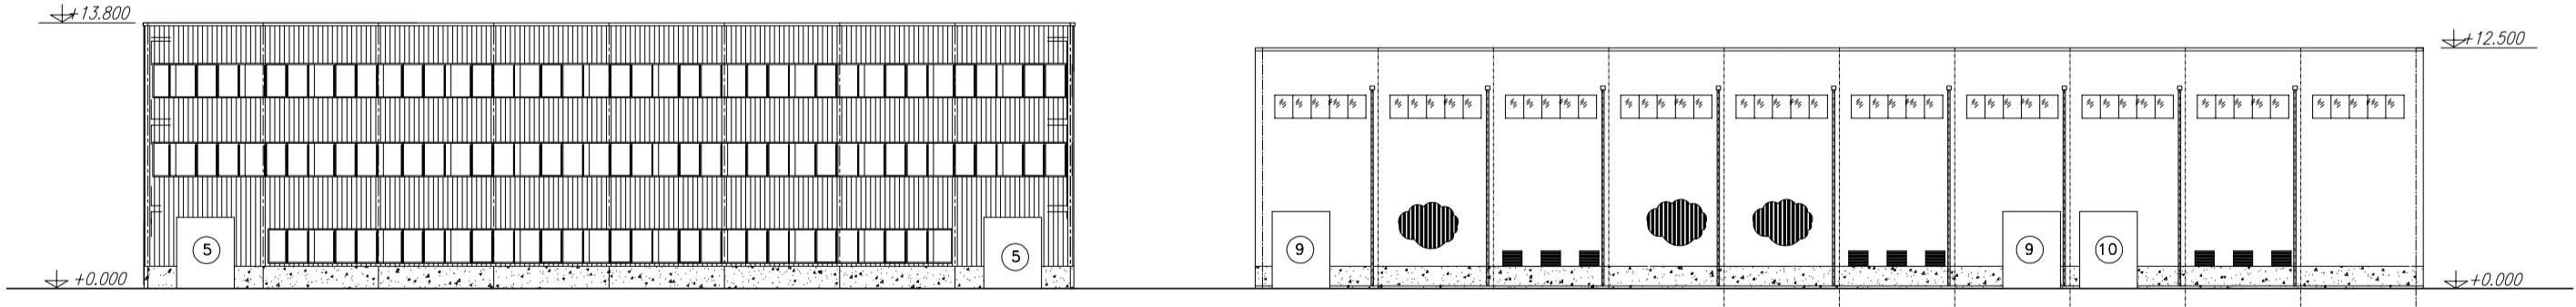

SEZIONE C-C

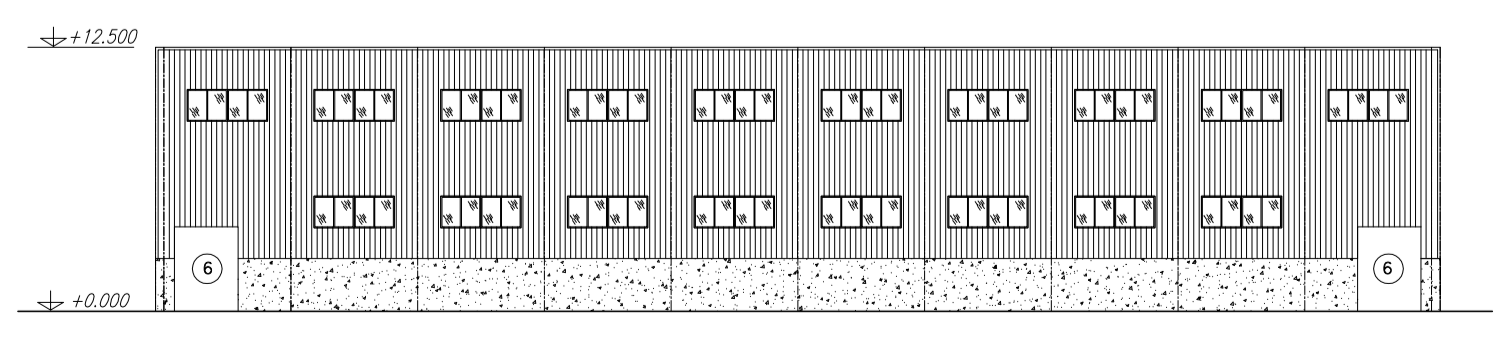

SEZIONE E-E

00	10-04-19	LC	RICHIESTA NOF VVF	PPD	PPD	PPD/VS
REV	DATA	SCOPE	REVISIONE DESCRIZIONE	PREPARED BY	COOPERAZIONE COLLABORAZIONI	APPROVED BY
Rev	Date	Scope	Description of revision	Prepared	Collaborations	Approved
CLIENT			ENEL GLOBAL GENERATION - GENERATION ITALY			
PROJECT			CAPACITY STRATEGY ITALY			
TITLE			TORREVALDALIGA - CONFIG. OC/GT/CCGT			
PROJECT			PROGETTO PRELIMINARE ANTINCENDIO			
APPLIC. TO SECTION			VISTE E SEZIONI			
SCALE	1:250	DWG. No.	PBIT000743	SHEET	01	TOTAL SHEETS
FILE NAME	PBIT00074300.dwg	REVISIONES	01	AD	D	B I