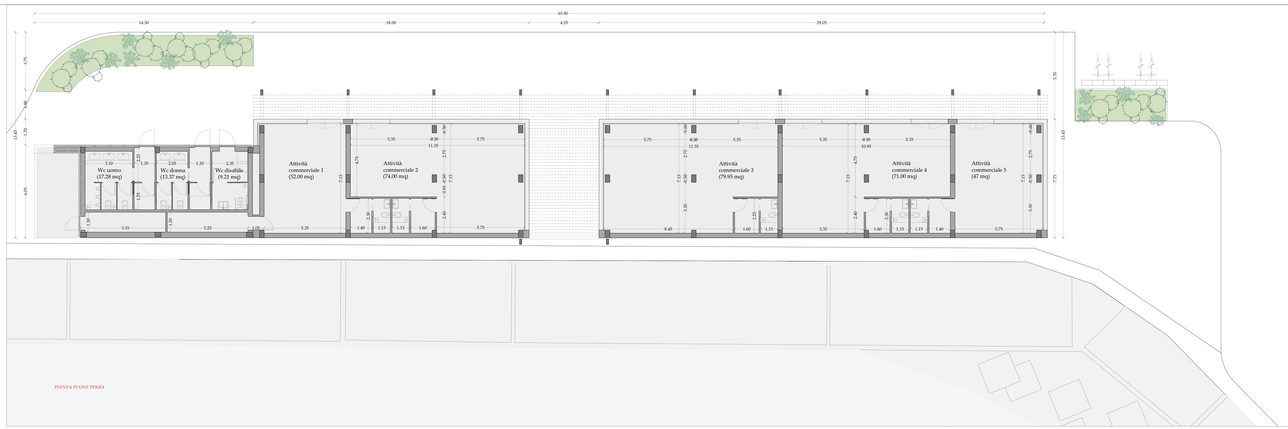

PIANTA PIANO TERRA

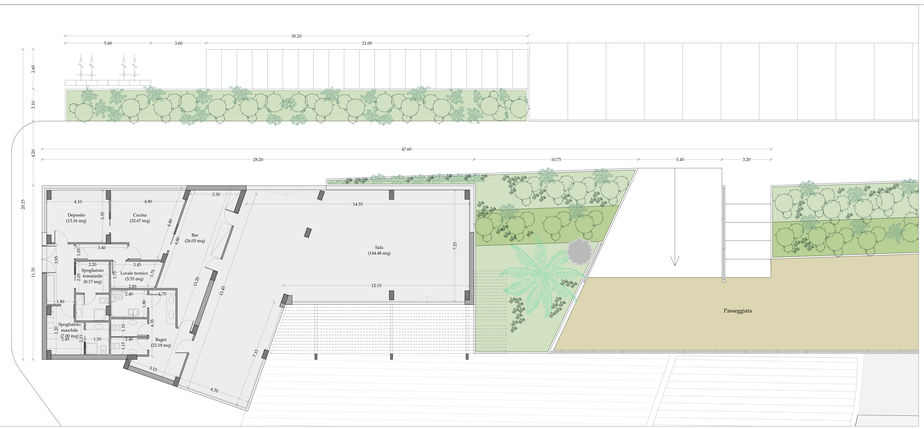

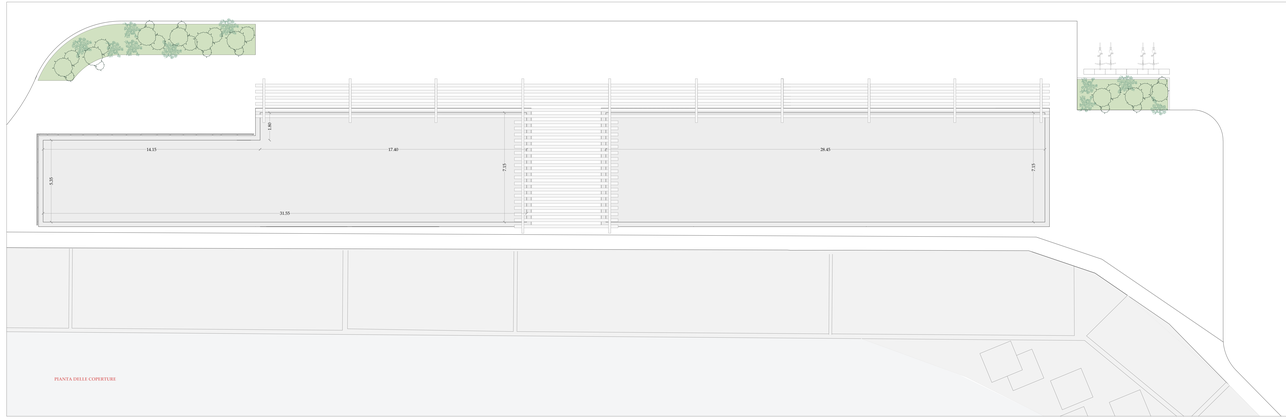

PIANTA DELLE COPERTURE

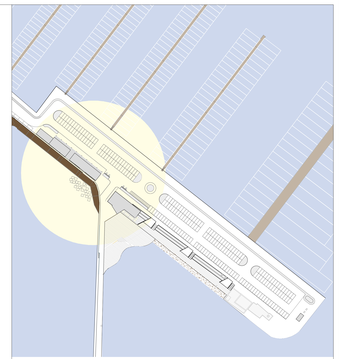

REGIONE SICILIA

Provincia di Trapani

Comune di Marsala

PROGETTO DEFINITIVO MARINA DI MARSALA
FUTURO PIANO REGOLATORE PORTUALE

Tav. MM

Stato Progetto: DEFINITIVO | Rev.: 02 | Data: aprile 2014 | Scala: 1:100

A.18

MC1, MC2/3, MC4, MC5: Locali commerciali, servizi igienici, lounge bar: fronti e sezioni

Committente

M.Y.R. Marsala Yachting Resort S.r.l.

Via Favara 452/c Tel. T. +39 0923 722328

Capo Progetto e Marina Designer

Ing. Massimo Ombra

Ordine degli Ing. della Provincia di Trapani n°1046

Timbro e Firma

Progettisti

Coordinamento gruppo di progettazione:	Ing. Francesco Di Noto
Progettazione Architettonica:	Arch. Stefania Bacci
Progettazione Architettonica:	Itineralab Srl - Architetti Nuzzo
Ingegneria marittima / civile e studi ambientali:	Ing. Antonio D'Arrigo

Collaboratori

Opere marittime:	Ing. Agostino La Rosa
Analisi strutturali e geotecniche:	Ing. Nicola Rustica
Impianti idrici:	Ing. Giovanni Berbiglia
Impianti elettrici e di illuminazione:	Ing. Pietro Infemera / Ing. Mario Brancatelli
Aspetti ambientali:	Ing. Domenico Mangano
Studi geologici e geotecnici:	Dott. Piero Merli Ricordi

QUESTO DISEGNO NON DEVE ESSERE RIPRODOTTO PER INTERO O IN PARTE NÉ DATO IN VISIONE A TERZI SENZA AUTORIZZAZIONE SCRITTA DEL PROGETTISTA. L'ACCETTAZIONE DI QUESTO DISEGNO IMPLICA L'OBBLIGO DI RESTITUZIONE A RICHIESTA DEL PROGETTISTA E NON DÀ DIRITTO AD ALCUNA RIVALSA. OGNI DIRITTO È RISERVATO AI SENSI DELLA LEGGE SUL DIRITTO D'AUTORE.