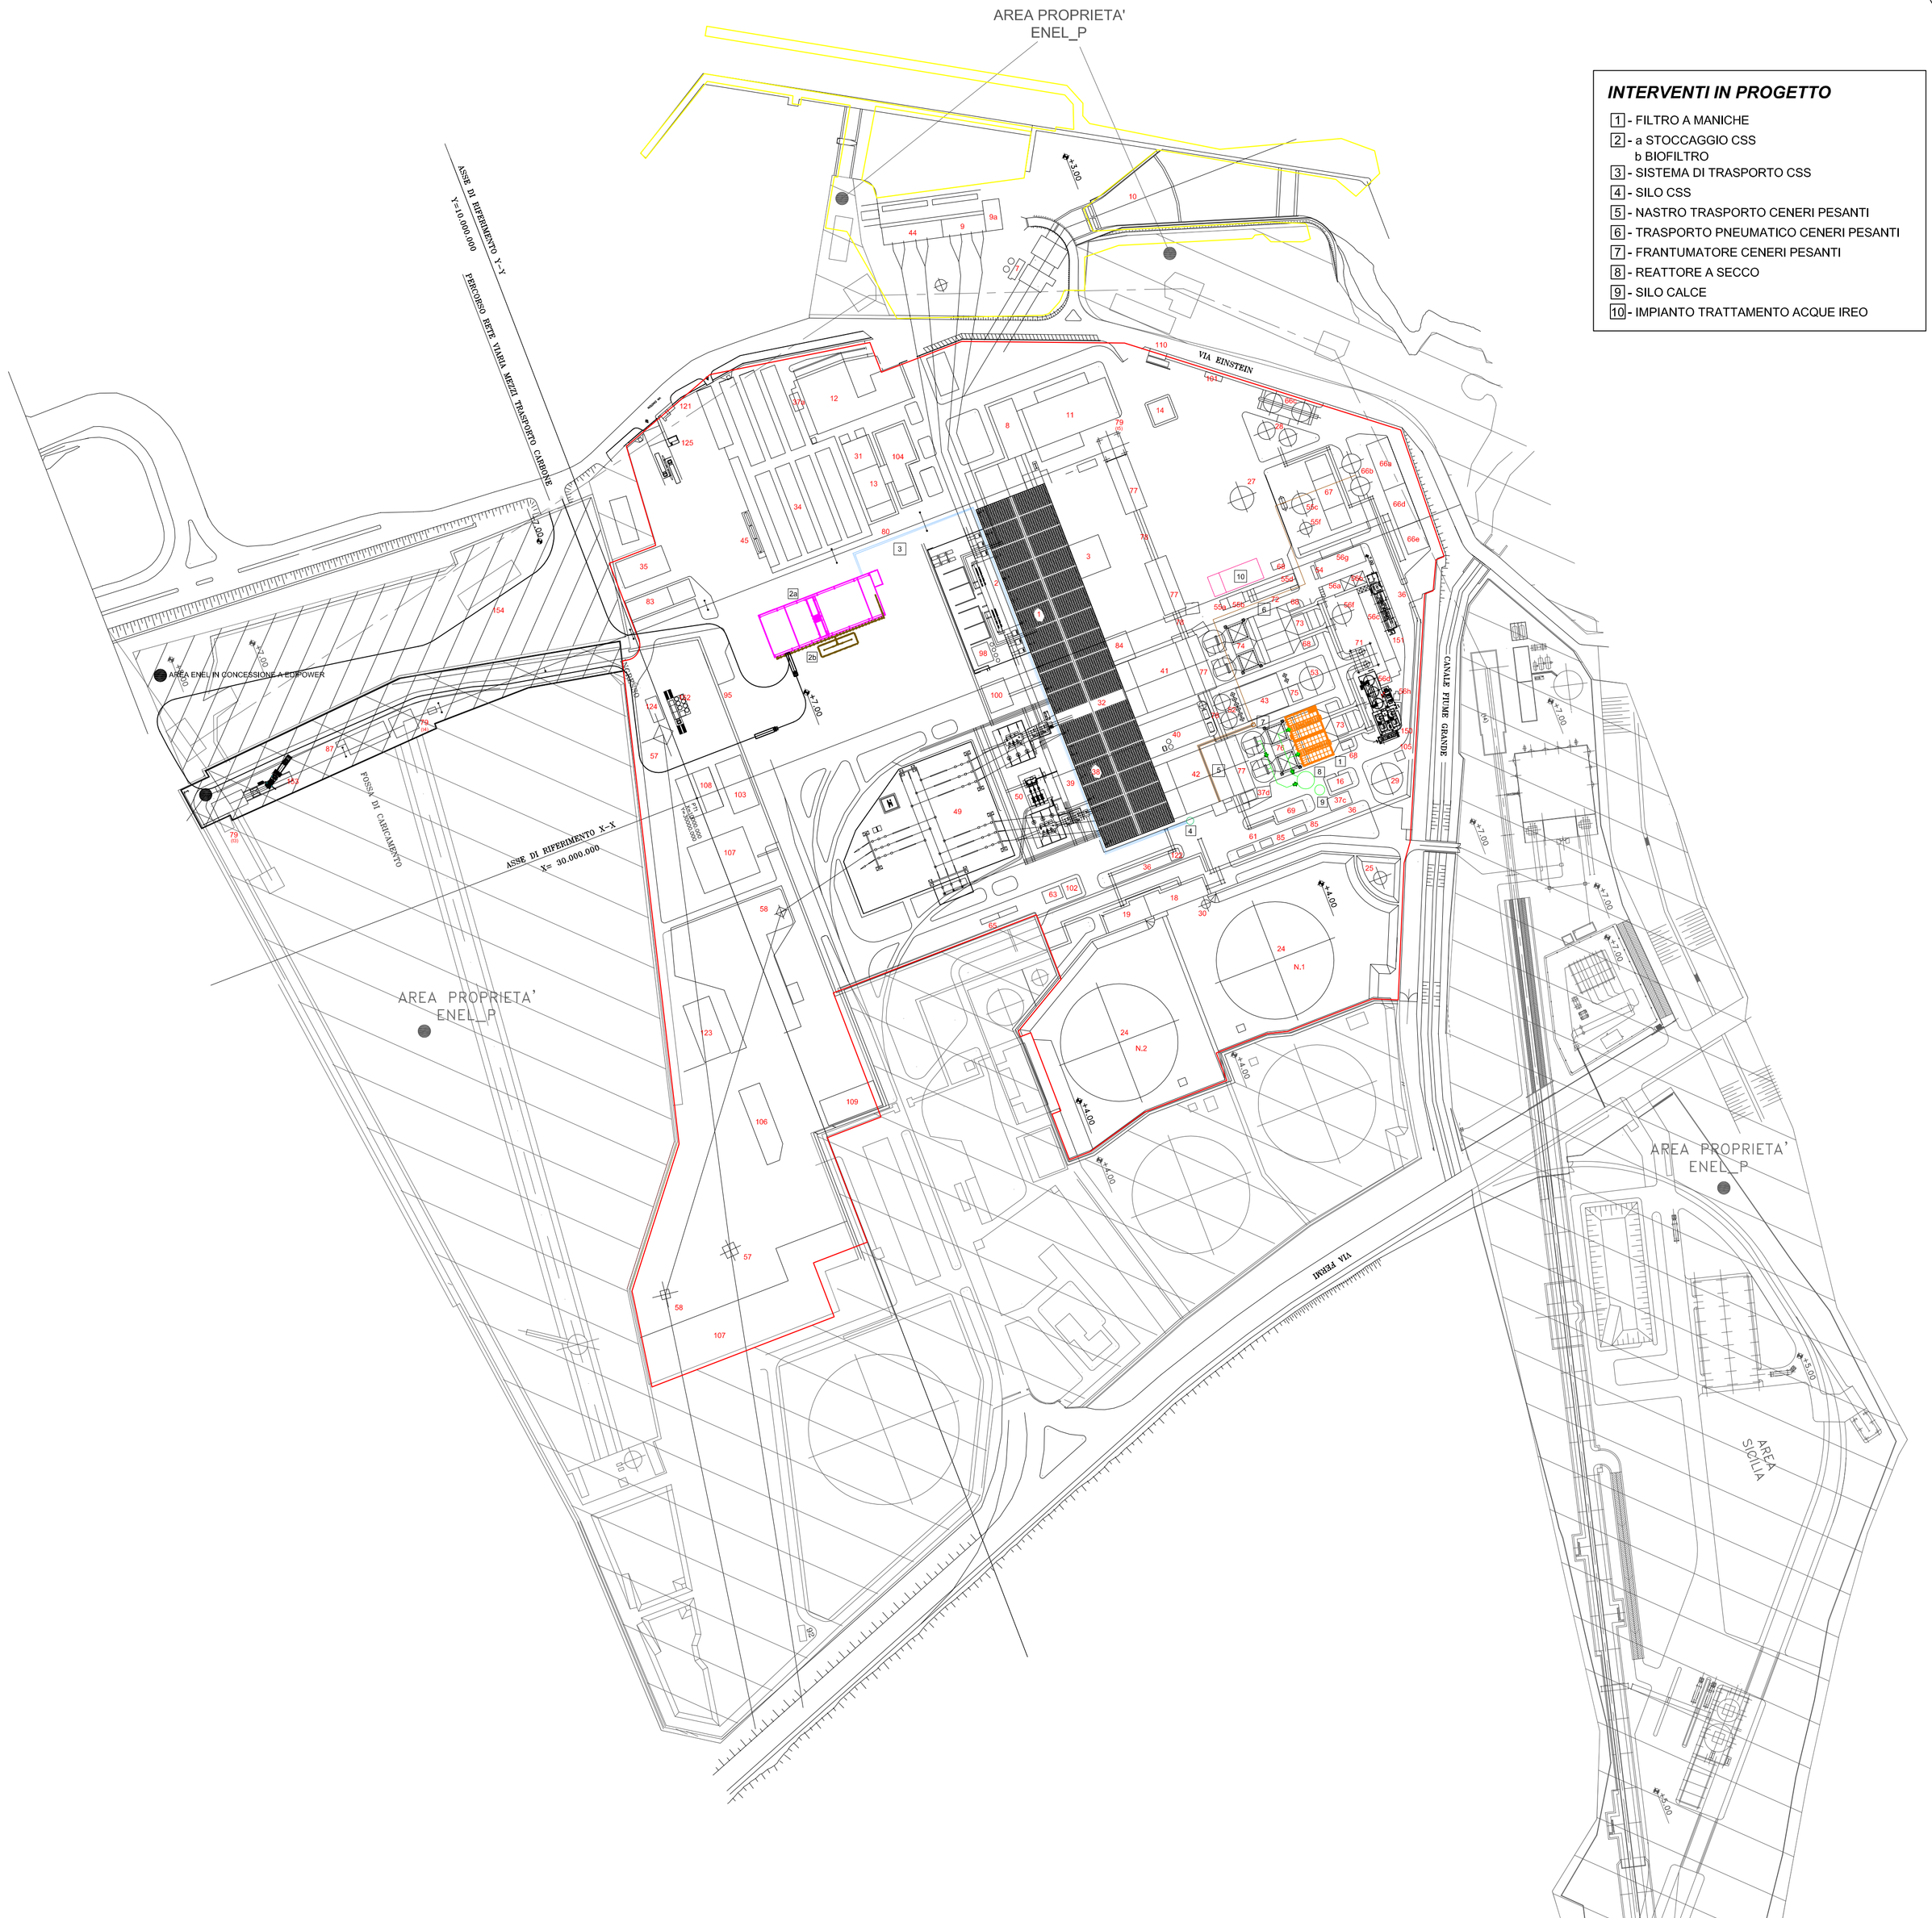


N

INTERVENTI IN PROGETTO

1 - FILTRO A MANICHE
2 - a STOCCAGGIO CSS
b BIOFILTRO
3 - SISTEMA DI TRASPORTO CSS
4 - SILO CSS
5 - NASTRO TRASPORTO CENERI PESANTI
6 - TRASPORTO PNEUMATICO CENERI PESANTI
7 - FRANTUMATORE CENERI PESANTI
8 - REATTORE A SECCO
9 - SILO CALCE
10 - IMPIANTO TRATTAMENTO ACQUE IREO

LEGENDA

PERIMETRAZIONE DELLA CENTRALE DI BRINDISI

TERRENI DEMANIALI IN CONCESSIONE AD EDIPOWER

LEGENDA DI STABILIMENTO

1 SALA MACCHINE GR.1-2
2 CORPO OVEST GR.1-2
3 EDIFICIO AUSILIARI GR.1-2
8 EDIFICI UFFICI
9 FABBR. POMPE ACQUA DI MARE GR.1-2
9a FABBRICATO BIOSSIDO DI CLORO (ACIDO CLORIDRICO/CLORITO DI SODIO)
10 OPERA DI SCARICO
11 FABBRICATO SERVIZI
12 FABBRICATO MENSA PORTINERIA SPOGLIATOI
13 MAGAZZINO MATERIALI PESANTI
14 FABBR. DEPOSITO BOMBOLE OFFICINA E LAB. CHIMICO
16 CABINA SCHIUMOGENO
18 SALA POMPE NAFTA/GASOLIO GR.1-2 N.6 POMPE NP - N.2 POMPE NL - N.4 POMPE NT
19 SALA POMPE NAFTA/GASOLIO GR.3-4 N.6 POMPE NP - N.2 POMPE NL - N.4 POMPE NT
24 SERBATOI OLIO COMB. DENSO DA 50000 mc N 1-2
25 SERBATOIO GASOLIO DA 240 mc
27 SERBATOI ACQUA DEMINERALIZZATA DA 1000 mc
28 SERBATOI ACQUA INDUSTRIALE DA 500 mc CAD.
29 SERBATOIO ACQUA INDUSTRIALE DA 3000 mc
30 SERBATOIO RACCOLTA SPURGHI OLIO COMB.DENSO 100 mc
31 FABBRICATO DEPOS. ATTREZZI E MAT. DI RECUPERO
32 IMPIANTI FOTOVOLTAICI
34 PARCHEGGIO AUTOMEZZI
35 DEPOSITO MATERIALI
36 STRUTTURA SOSTEGNO TUBAZIONI NAFTA
37a IMPIANTO TRATTAMENTO ACQUE BIOLOGICHE D1
37c IMPIANTO TRATTAMENTO ACQUE BIOLOGICHE B
37d IMPIANTO TRATTAMENTO ACQUE BIOLOGICHE CENTRALIZZATO
38 SALA MACCHINE GR.3-4
39 CORPO OVEST GR.3-4
40 EDIFICIO AUSILIARI GR.3-4 (AMMONIACA CISTERNETTE 1 mc)
41 CALDAIA GR.3
42 CALDAIA GR.4
43 FABBRICATO COMPRESSORI GR.3-4
44 FABBRICATO POMPE CIRCOLAZ ACQUA DI MARE GR.3-4
45 AUTOCLAVI ANTINCENDIO PARCHEGGIO (dismessi)
49 QUADRO ALL'APERTO 380 Kv GR.3-4
50 ZONA TRASFORMATORI GR.3-4
52 SERBATOI ACQUA DEMINERALIZZATA DA 500 mc CAD.
53 SERBATOIO ACQUA DEMINERALIZZATA DA 1000 mc
54 TORRE DI RAFFREDDAMENTO
55 IMPIANTO DI DISOLEAZIONE
a VASCA RACC.ACQUE INQUINABILI DA OLII
b VASCA DI SFIORO ACQUE INQUINABILI DA OLII
c SERB.DI ACCUMULO ACQUE INQUINABILI DA OLII
d SEPARATORE API
f SERB.SEPARAZIONE ACQUA-OLII DA 100 mc
56 IMPIANTO TRATTAMENTO ACQUE REFLUE
a VASCA DI POMPAGGIO
b VASCA DI REAZIONE
c VASCA DI SEDIMENTAZIONE
f SERB. DI ACCUMULO ACQUE ACIDE E ALCALINE
g FABBR. APPARECCHIATURE TRATTAMENTO ACQUE REFLUE
h VASCA TRAPPOLA
57 TRALICCI LINEA 220 Kv (GESTIONE TERNA)
58 TRALICCI LINEA 380 Kv
61 CABINA ELETTRICA (ENEL DISTRIBUZIONE)
63 FABBR.BOMBOLE CO2 GR.3-4
65 FOSSA BOMBOLE H2 GR.3-4
66 IMP.TRATT.ED EVACUAZ.CENERI LEGGERE E PESANTI
a VASCA DI SEDIMENTAZIONE
b SILI ACCUM.CE.PES.DA CARB. DA 1000 mc CAD.
c SILI ACCUMULO CENERI LEGGERE 2600 mc CAD.
d VASCA RACCOLTA ACQUA CHIARIFICATA
e LOCALE POMPE
67 FABBR.COMPRESSORI E SOFFIANTI GR.3-4
68 VASCA DECANTAZIONE LAVAGGIO CAPTATORI
69 CALDAIA AUSILIARIA
71 CIMINIERA GR.3-4
72 CAPTATORI ELETTROSTATICI GR.3-4
73 FABBR.COMANDO CAPTATORI GR.3-4
74 DENITRIFICATORE CATALITICO SCR BR3 (DENOX GR.3)
75 GRUPPI SEPARAZ. CENERI LEGGERE DA CARBONE
76 DENITRIFICATORE CATALITICO SCR BR4 (DENOX GR.4)
77 BUNKER CARBONE GR.1-2-3-4
78 PASSERELLE COLLEGAMENTO BUNKER
79 TORRI TRASFERIMENTO CARBONE t3-t4-t5
80 NASTRO TRASPORTO CARBONE N.6
83 DEPOSITO MATERIALI
84 EVAPORATORE ACQUA DI MARE
85 SERVIZI W.C.
87 FABBR.COMANDO NASTRO CARBONE
95 OLEODOTTO PROPRIETA' ENEL PRODUZIONE
98 IMPIANTO OSMOSI
100 EDIFICIO SISTEMA DI SUPERVISIONE
101 PIATTAFORMA LAVAGGIO AUTOMEZZI
102 RICOVERO MEZZO ANTINCENDIO
103 FABBRICATO DEPOSITO OLII
104 FABBRICATO SERVIZI VARI(INFERM. UFF. e VARI)
105 TETTOIA POMPE ACQUA INDUSTRIALE
106 AREA DEPOSITO TEMPORANEO RIFIUTI
107 AREA DITTE
108 EX BARACCA ANSALDO
109 AREA RECUPERO MATERIALI METALLICI, CARTA/CARTONE
110 PORTINERIA AUTOMEZZI
121 CABINA ELETTRICA
122 CABINA ELETTRICA
123 CABINA ELETTRICA
124 CABINA ELETTRICA PARCO DITTE
125 PORTINERIA PARCO CARBONE (futura)
150 STOCCAGGIO UREA E PRODUZIONE AMMONIACA
151 LOCALE QUADRI DENOX E AREA UREA
152 AREA LAVAGGIO CAMION
153 MACCHINA DI SCARICO CARBONE SAMSON
154 PERCORSO CAMION

REV.	DATA/DATE	DESCRIZIONE/DESCRIPTION	ESEGUITO	CONTROLLATO	APPROVATO
0	SET 2013	PRIMA EMISSIONE	STEAM	EDIPOWER	EDIPOWER

STEAM

Edipower

CLIENTE/CLIENT:
EDIPOWER S.p.A.

PROGETTO/PROJECT:
Progetto di Modifica della Centrale di Brindisi Nord
Studio di Impatto Ambientale

TITOLO/TITLE:
Layout di Centrale
- Progetto CSS -

CONVENZIONE	FORMATO	SCALA	DISEGNO No./DRAWING No.	REV.	N° SHEET
	A1	1:2.000	Figura 3.4a	0	1/1

NOTA GENERALE:
IL PRESENTE ELABORATO PROGETTUALE E' DI PROPRIETA' DI EDIPOWER S.p.A. E' FATTO DIVIETO A CHIUNQUE DI PROCEDERE, IN QUALSIASI MODO E SOTTO QUALSIASI FORMA, ALLA SUA RIPRODUZIONE, ANCHE PARZIALE, OVVERO DI DIVULGARE A TERZI QUALSIASI INFORMAZIONE IN MERITO, SENZA PREVENTIVA AUTORIZZAZIONE RILASCIATA PER ISCRITTO DA EDIPOWER S.p.A.

GENERAL NOTE:
THIS DESIGN DOCUMENT IS PROPERTY OF EDIPOWER S.p.A. IT IS STRICTLY FORBIDDEN TO REPRODUCE THIS DOCUMENT, IN WHOLE OR IN PART, AND TO PROVIDE TO OTHER ANY RELATED INFORMATION WITHOUT PREVIOUS WRITTEN CONSENT OF EDIPOWER S.p.A.