

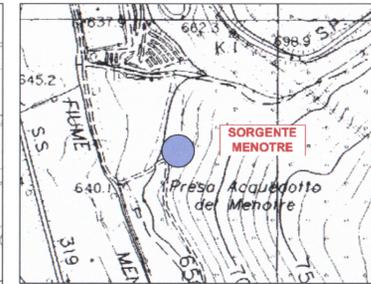


Stralcio cartografico Sg-04 (fuori inquadramento)

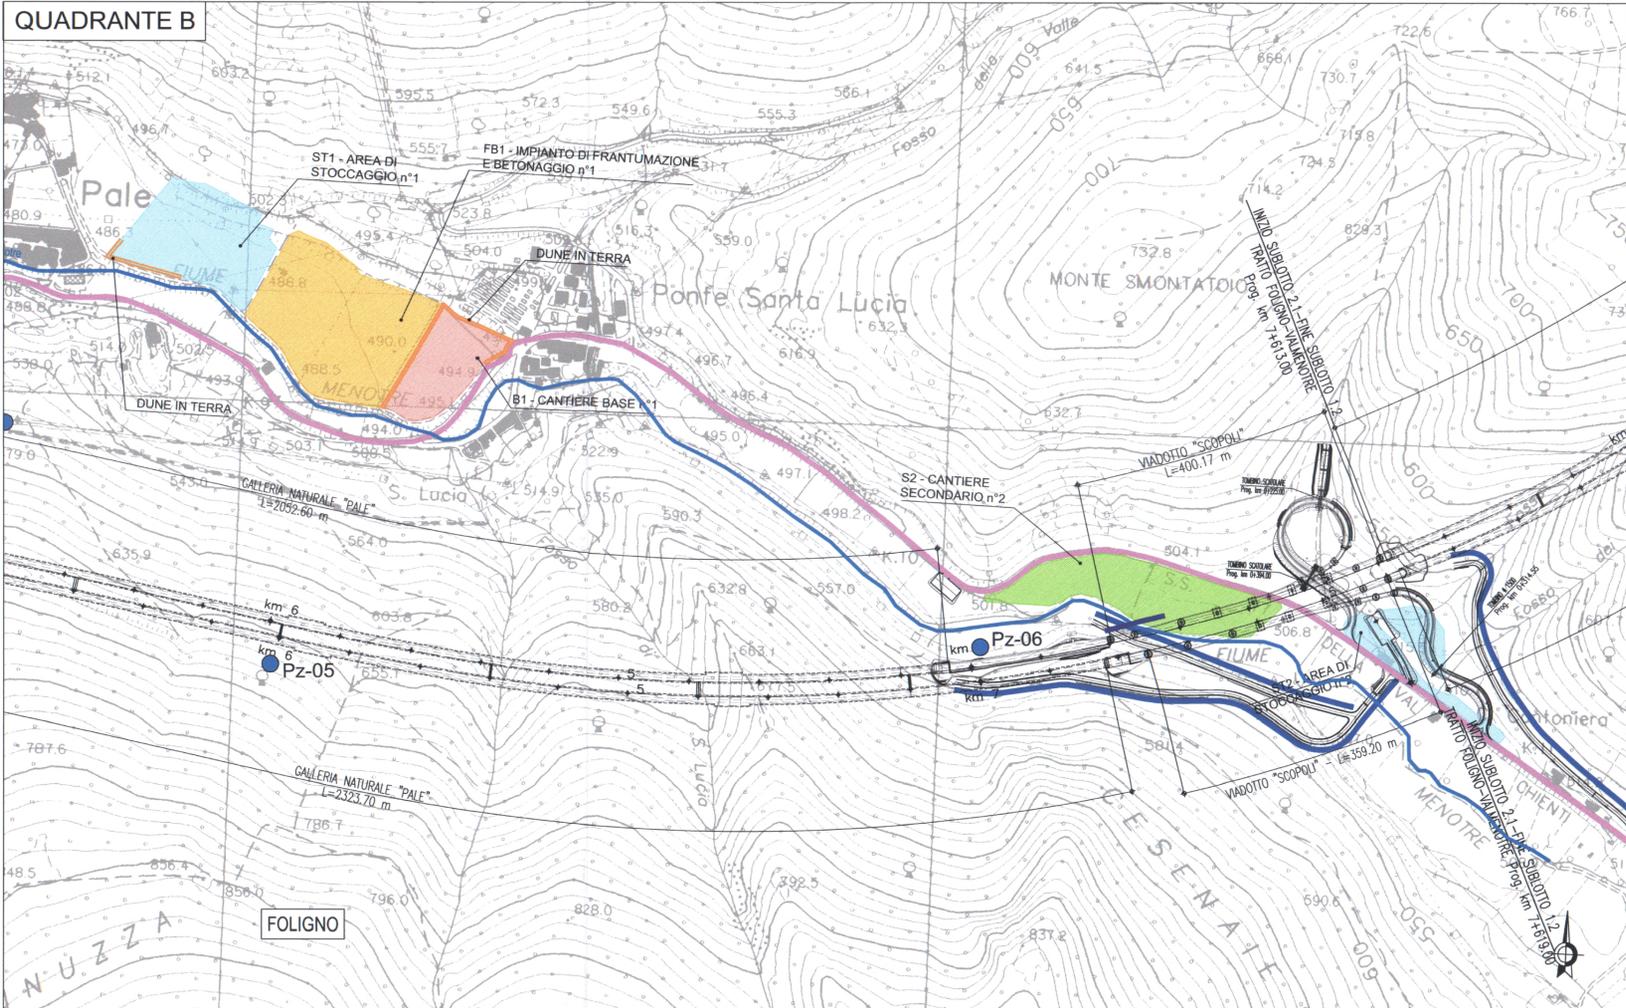

Stralcio cartografico Sg-02 (fuori inquadramento)

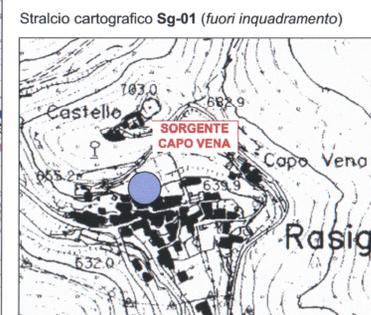

Stralcio cartografico Sg-01 (fuori inquadramento)

LEGENDA

- Cantiere secondario con area a disposizione per stoccaggio e deposito (S)
- Cantiere base (B)
- Impianto di frantumazione e betonaggio (FB)
- Impianto di prefabbricazione conci (PR)
- Aree di stoccaggio (ST)
- Cantieri imbocchi (I)

- Viabilità di cantiere su S.S.77
- Deviazione S.S. n° 77
- Viabilità in corrispondenza dell'asse di progetto
- Viabilità principale esistente idonea
- Viabilità principale esistente da adeguare
- Viabilità secondaria esistente da adeguare
- Viabilità secondaria da realizzare
- Tratti di viabilità definitiva per manutenzioni

- Tracciato di progetto
- Limiti comunali

AMBIENTE IDRICO SOTTERRANEO

- Pz-04 (A.O., C.O., P.O.)
- Pz-05 (C.O., P.O.)
- Pz-06 (C.O., P.O.)
- Pz-07 (A.O., C.O., P.O.)

AMBIENTE IDRICO SUPERFICIALE

- Is-01 (A.O., C.O., P.O.)

QUADRO D'UNIONE

**ASSE VIARIO MARCHE-UMBRIA
E QUADRILATERO DI PENETRAZIONE INTERNA
MAXILOTTO 1**

PROGETTO DEFINITIVO

CONTRAENTE GENERALE		IL RESPONSABILE DEL CONTRAENTE GENERALE	
GRUPPO DI PROGETTAZIONE		I RESPONSABILI DI PROGETTO	
ATI: TECHNITAL s.p.a. (mandataria) SCETAIRROUTE SICS s.r.l. Società Italiana Consulenza Strade S.I.S. Studio di Ingegneria Stradale s.r.l. SOIL Geologia Geotecnica Opere in sotterraneo Difesa del territorio INTEGRAZIONE PRESTAZIONI SPECIALISTICHE Dott. Ing. M. Raccosta		Dott. Ing. M. Raccosta Dott. Ing. L. Samama Dott. Ing. T. Di Bari Prof. Ing. A. Bevilacqua Dott. Ing. L. Albert	
IL GEOLOGO		LA DIREZIONE LAVORI	
Dott. Geol. F. Ferrari Ordine dei Geologi Regione del Veneto n° 60		Dott. Ing. Andrea Simonini	
VISTO: IL RESPONSABILE DEL PROCEDIMENTO		VISTO: IL RESPONSABILE DEL SERVIZIO PROGETTAZIONE	
Dott. Ing. Andrea Simonini		DATA	
SUBLOTTO 1.2: S.S. 77 "VAL DI CHIENTI" TRONCO PONTELATRAVE - FOLIGNO TRATTI FOLIGNO-VALMENOIRE E GALLERIA MUCCIA-PONTELATRAVE (inclusa galleria) PIANO DI MONITORAGGIO AMBIENTALE PLANIMETRIA UBICAZIONE PUNTI DI MISURA COMPONENTE AMBIENTE IDRICO 2/3			
Codice Unico di Progetto (CUP) F12C03000050010 (Delibera CIPE 13/2004)		REVISIONE	FOGLIO
Opera: L0703A1 Lotto: D Stato: P Settore: G WEB: GENERO0 Disciplina: AMB Tipo Doc.: PLA N. Program.: 002		B	02 03
D C B REVISIONE A EMISSIONE REV.		20/07/2007 15/12/2006 DATA	1:5.000 FOGLIO SCALA A. Felici C. Sanna M. Raccosta VERIFICATO APPROVATO APPROVATO RESP. TECNICO ANAS

Codice File: L0703A1.D.P.GENER.00.AMB.PLA.002.B pma_idrico.dwg