
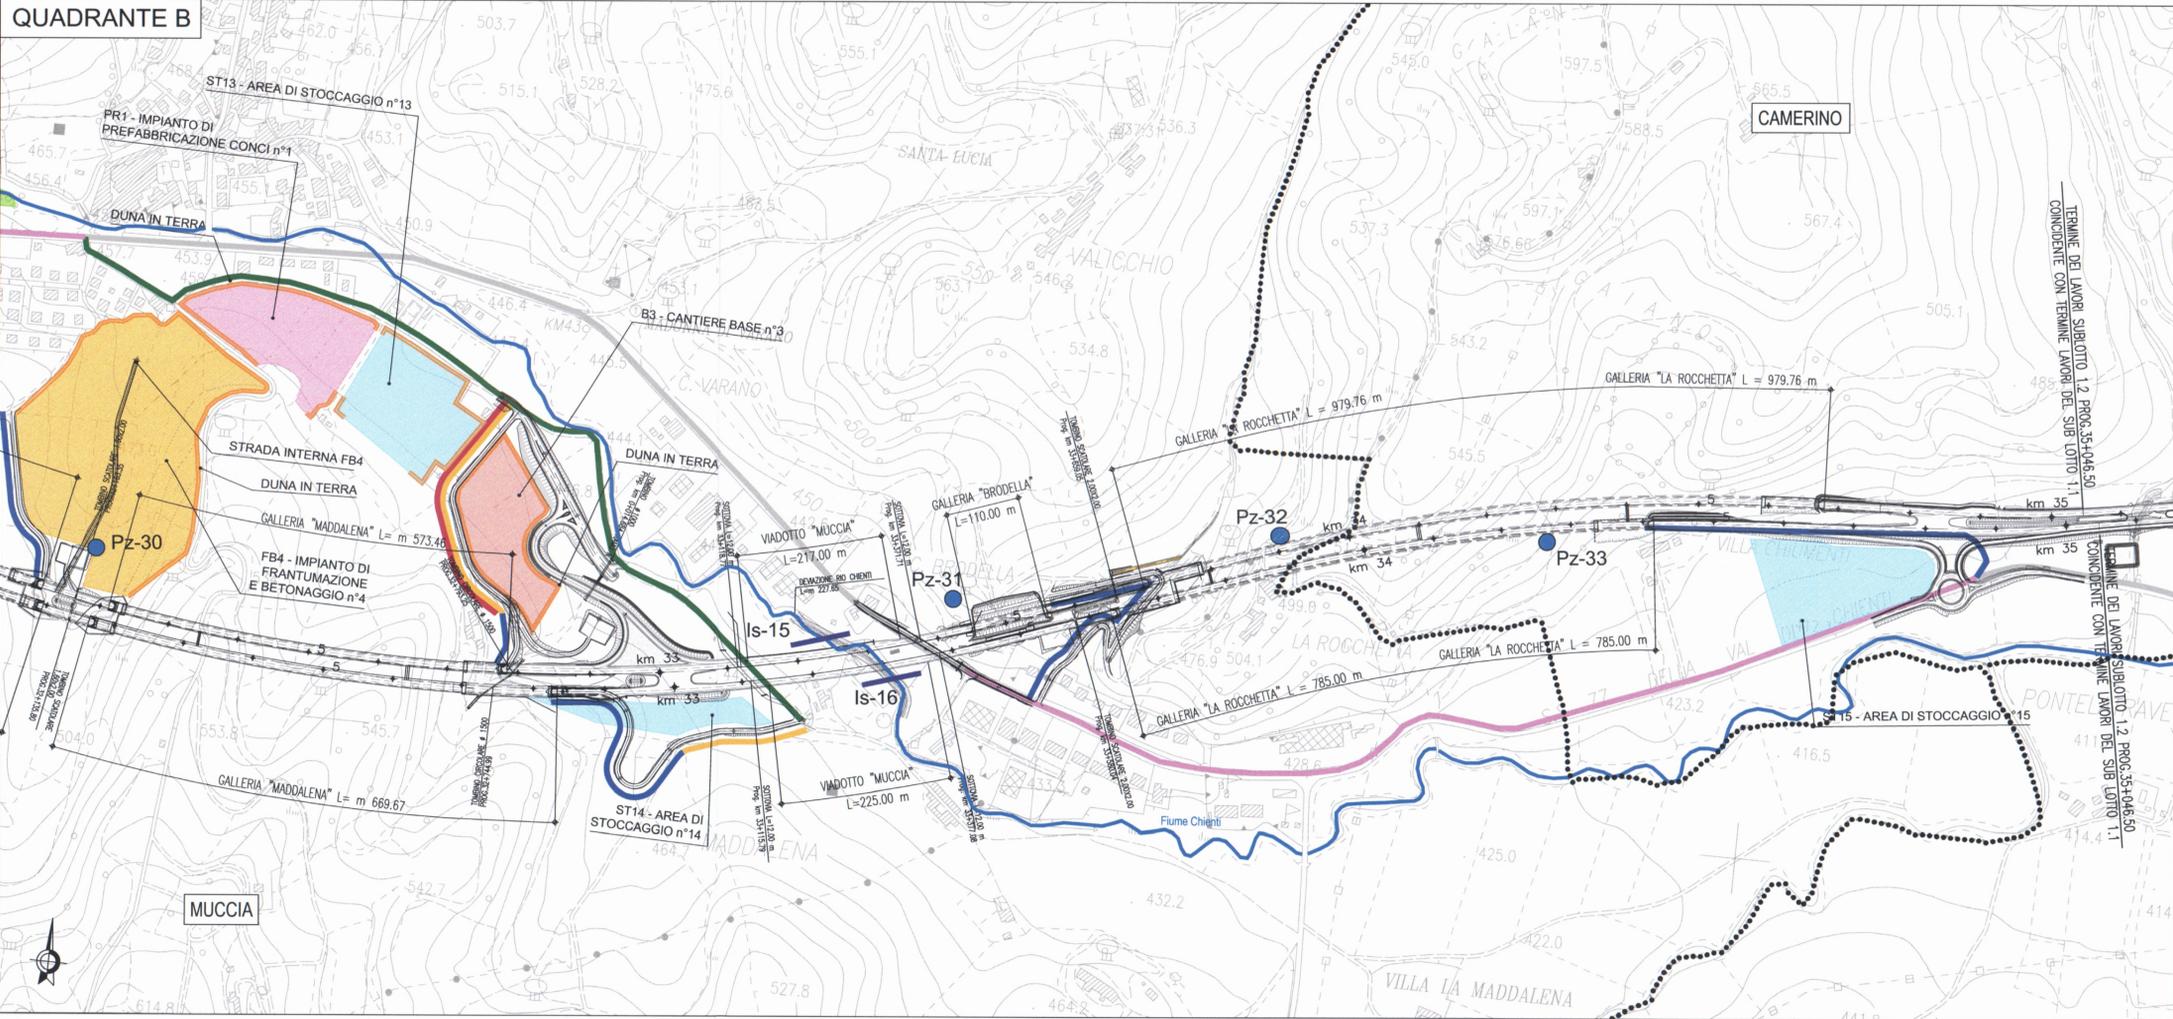


- ### LEGENDA
- Cantiere secondario con area a disposizione per stoccaggio e deposito (S)
  - Cantiere base (B)
  - Impianto di frantumazione e betonaggio (FB)
  - Impianto di prefabbricazione conci (PR)
  - Aree di stoccaggio (ST)
  - Cantieri imbocchi (I)
  - Viabilità di cantiere su S.S.77
  - Deviazione S.S. n° 77
  - Viabilità in corrispondenza dell'asse di progetto
  - Viabilità principale esistente idonea
  - Viabilità principale esistente da adeguare
  - Viabilità secondaria esistente da adeguare
  - Viabilità secondaria da realizzare
  - Tratti di viabilità definitiva per manutenzioni
  - Tracciato di progetto
  - Limiti comunali
- #### AMBIENTE IDRICO SOTTERRANEO
- Pz-28 (C.O.,P.O.)
  - Pz-29 (A.O.,C.O.,P.O.)
  - Pz-30 (A.O.,C.O.,P.O.)
  - Pz-31 (A.O.,C.O.,P.O.)
  - Pz-32 (A.O.,C.O.,P.O.)
  - Pz-33 (A.O.,C.O.,P.O.)
  - Sg-01 sorgenti (A.O.,C.O.,P.O.)
- #### AMBIENTE IDRICO SUPERFICIALE
- Is-01 (A.O.,C.O.,P.O.)

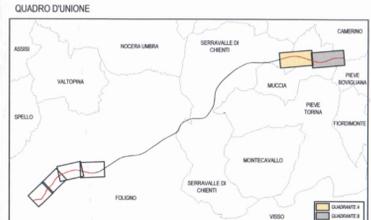

## ASSE VIARIO MARCHE-UMBRIA E QUADRILATERO DI PENETRAZIONE INTERNA MAXILOTTO 1

### PROGETTO DEFINITIVO

CONTRAENTE GENERALE		IL RESPONSABILE DEL CONTRAENTE GENERALE	
GRUPPO DI PROGETTAZIONE		I RESPONSABILI DI PROGETTO	
ATI: TECHNITAL s.p.a. (mandataria) SCETAURROUTE SICS s.r.l. Società Italiana Consulenza Strade S.I.S. Studio di Ingegneria Stradale s.r.l. SOIL Geologia Geotecnica Opere in sottoterraneo Direzione del Progetto INTEGRAZIONE PRESTAZIONI SPECIALISTICHE Dott. Ing. M. Raccosta IL GEOLOGO Dott. Geol. F. Ferrari Ordine dei Geologi Regione del Veneto n° 60		Dott. Ing. M. Raccosta Ordine Ing. Verona n° 1065 Dott. Ing. L. Samama Ordine Ing. Taranto n° 1083 Prof. Ing. A. Bevilacqua Ordine Ing. Palermo n° 4058 Dott. Ing. L. Albert Ordine Ing. Milano n° A14725	
VISTO IL RESPONSABILE DEL PROCEDIMENTO	VISTO IL RESPONSABILE DEL SERVIZIO PROGETTAZIONE	DATA	LA DIREZIONE LAVORI
Dott. Ing. Andrea Simonini			
<b>SUBLOTTO 1.2: S.S. 77 "VAL DI CHIENTI" TRONCO PONTELATRAVE - FOLIGNO TRATTI FOLIGNO-VALMONTRE E GALLERIA MUCCIA-PONTELATRAVE (inclusa galleria)</b> PIANO DI MONITORAGGIO AMBIENTALE PLANIMETRIA UBICAZIONE PUNTI DI MISURA COMPONENTE AMBIENTE IDRICO 3/3			
Codice Unico di Progetto (CUP) F12C03000050010 (delibera CIPE 13/2004)		REVISIONE	FOGLIO
Opera	Lotto	Stato	Settore
L0703	A1	D	P
WBS	Disciplina	Tip. Doc.	N. Progress.
GENER00	AMB	PLA	003
D			
C			
B	REVISIONE	20/07/2007	A. Falci
A	EMISSIONE	15/12/2006	A. Falci
REV.	DESCRIZIONE	DATA	REDDATTO