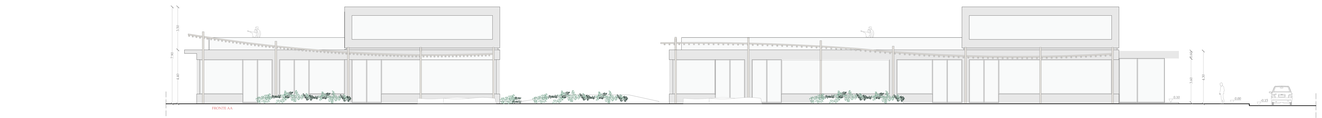

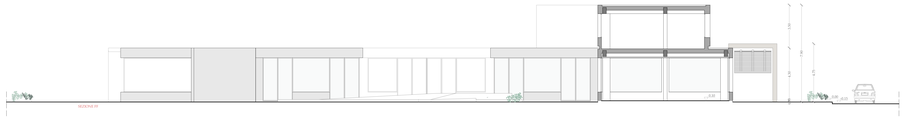

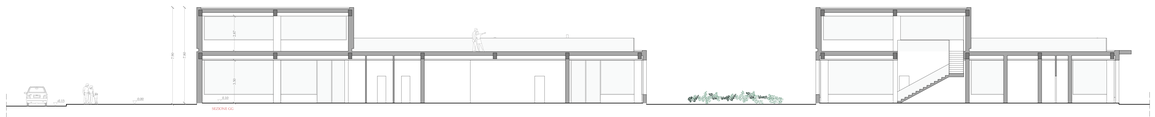

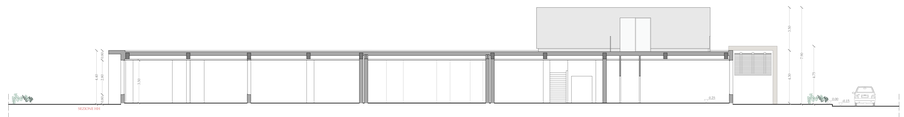

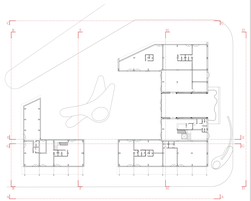

PIANTA DI RIFERIMENTO

REGIONE SICILIA
Provincia di Trapani

Comune di Marsala

PROGETTO DEFINITIVO MARINA DI MARSALA
FUTURO PIANO REGOLATORE PORTUALE

Tipo: Stato Progetto: DEFINITIVO | Rev.: 02 | Data: aprile 2014 | Scala: 1:100

MM
A.11

Descrizione:
Shopping center AS7-AS9-AS10:
Info point AS8:
profili e sezioni

Committente:
M.Y.R. Marsala Yachting Resort S.r.l.
Via Roma 403/a No. T. +39 0923 723339

Marina Yacht Resort Marsala

Capo Progetto e Resp.Progetto:
Ing. Massimo Ombra
Ordine degli Ing. della Provincia di Trapani n°2246

Timbro e firma:

Progettisti:

Coordinamento gruppo di progettazione:	Ing. Francesco Lo Noto
Progettazione Architettonica:	Arch. Stefania Bacci
Progettazione Architettonica:	Itineralab Srl - Architetti Nuzzo
Ingegneria marittima / civile e studi ambientali:	Ing. Antonio D'Arrigo
Opere marittime:	Ing. Agostino La Rosa
Analisi strutturali e geotecniche:	Ing. Nicola Ruattca
Impianti idrici:	Ing. Giovanni Bertiglia
Impianti elettrici e di illuminazione:	Ing. Pietro Infantera / Ing. Massimo Brancatelli
Aspetti ambientali:	Ing. Domenico Mangano
Studi geologici e geotecnici:	Dott. Piero Mark Ricordi

Il presente elaborato non può essere riprodotto o trasmesso a terzi senza il nostro consenso. Il presente elaborato è stato redatto con la massima cura e diligenza. Eventuali errori o omissioni possono essere segnalati per iscritto allo studio.