




FRONTE AA

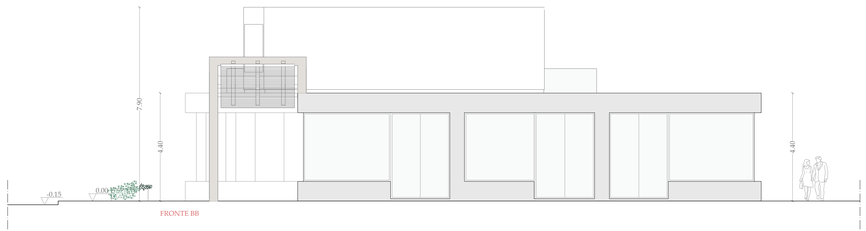


FRONTE BB

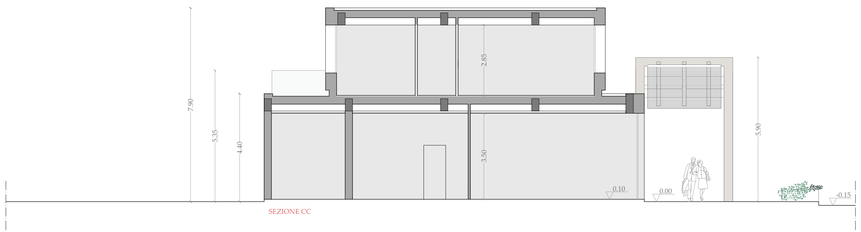

SEZIONE CC

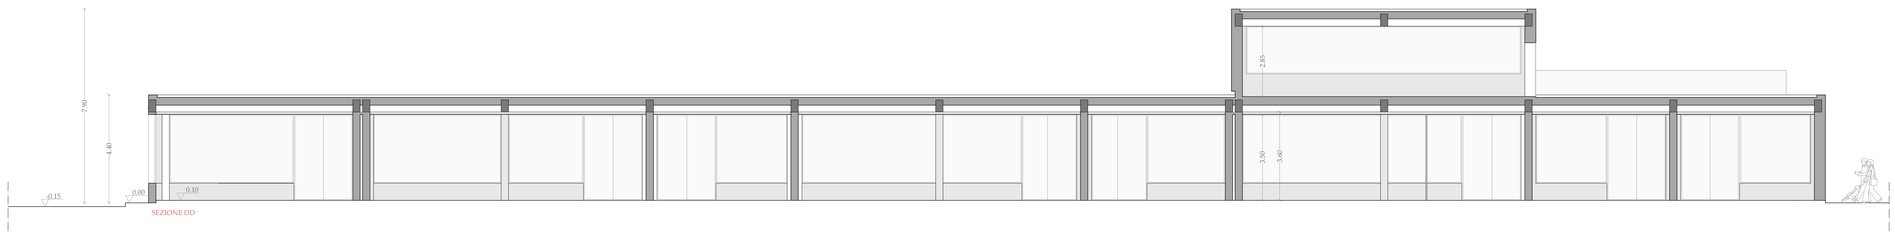

SEZIONE DD

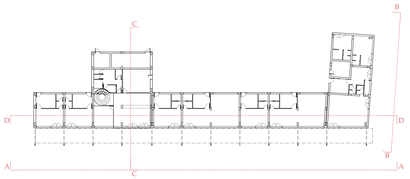

PIANTA DI RIFERIMENTO

REGIONE SICILIA

Provincia di Trapani

Comune di Marsala

PROGETTO DEFINITIVO MARINA DI MARSALA
FUTURO PIANO REGOLATORE PORTUALE



Tav.

MM

A.13

Stato Progetto: DEFINITIVO | Rev.: 02 | Data: aprile 2014 | Scala: 1:100

Descrizione

Negozi specialistici e uffici direzionali (AS11)
profili e sezioni

Committente

M.Y.R. Marsala Yachting Resort S.r.l.

Via Favara 452/c bis- T. +39 0923 722319

Capo Progetto e Marina Designer

Ing. Massimo Ombra

Ordine degli Ing. della Provincia di Trapani n°1046

Timbro e Firma

Progettisti

Coordinamento gruppo di progettazione:	Ing. Francesco Di Noto
Progettazione Architettonica:	Arch. Stefania Bacci
Progettazione Architettonica:	Itineralab Srl - Architetti Nuzzo
Ingegneria marittima / civile e studi ambientali:	Ing. Antonio D'Arrigo

Collaboratori

Opere marittime:	Ing. Agostino La Rosa
Analisi strutturali e geotecniche:	Ing. Nicola Rustica
Impianti idrici:	Ing. Giovanni Berbiglia
Impianti elettrici e di illuminazione:	Ing. Pietro Inferrera / Ing. Massimo Brancatelli
Aspetti ambientali:	Ing. Domenico Mangano
Studi geologici e geotecnici:	Dott. Piero Merk Ricordi

QUESTO DOCUMENTO PUÒ ESSERE UTILIZZATO ESCLUSIVAMENTE PER LE FINALITÀ PREVISTE DAL CONTRATTO IN BASE AL QUALE LO STESSO È STATO CONSEGNATO. LA RIPRODUZIONE, LA CESSIONE E COMUNQUE OGNI UTILIZZO PER FINALITÀ DIVERSE SONO VIETATE IN ASSENZA DI PREVENTIVA AUTORIZZAZIONE DA PARTE DEL RESPONSABILE DEL DOCUMENTO. IL CONTENUTO DEL DOCUMENTO È PROTETTO DALLE NORME DEL DIRITTO D'AUTORE E LA PROPRIETÀ INTELLETTUALE.