

PROGETTO DEFINITIVO MARINA DI MARSALA
FUTURO PIANO REGOLATORE PORTUALE



Tav. Stato Progetto **DEFINITIVO** | Rev. **02** | Data **aprile 2014** | Scala **1:100**

MM Edificio MC6: stazione carburante testa molo colombo
piante, fronti e sezioni

A.22 Committente
M.Y.R. Marsala Yachting Resort S.r.l.
Via Favara 452/c bis- T. +39 0923 722319



Capo Progetto e Marina Designer

Timbro e Firma

Ing. Massimo Ombrà

Ordine degli Ing. della Provincia di Trapani n°1046




Progettisti

Coordinamento gruppo di progettazione: **Ing. Francesco Di Noto**
Progettazione Architettonica: **Arch. Stefania Bacci**
Progettazione Architettonica: **Itinerlab Srl - Architetti Nuzzo**
Ingegneria marittima / civile e studi ambientali: **Ing. Antonio D'Arrigo**

Collaborazioni

Opere marittime: **Ing. Agostino La Rosa**
Analisi strutturali e geotecniche: **Ing. Nicola Rustica**
Impianti idrici: **Ing. Giovanni Berbiglia**
Impianti elettrici e di illuminazione: **Ing. Pietro Infererra / Ing. Massimo Brancatelli**
Aspetti ambientali: **Ing. Domenico Mangano**
Studi geologici e geotecnici: **Dott. Piero Merk Ricordi**

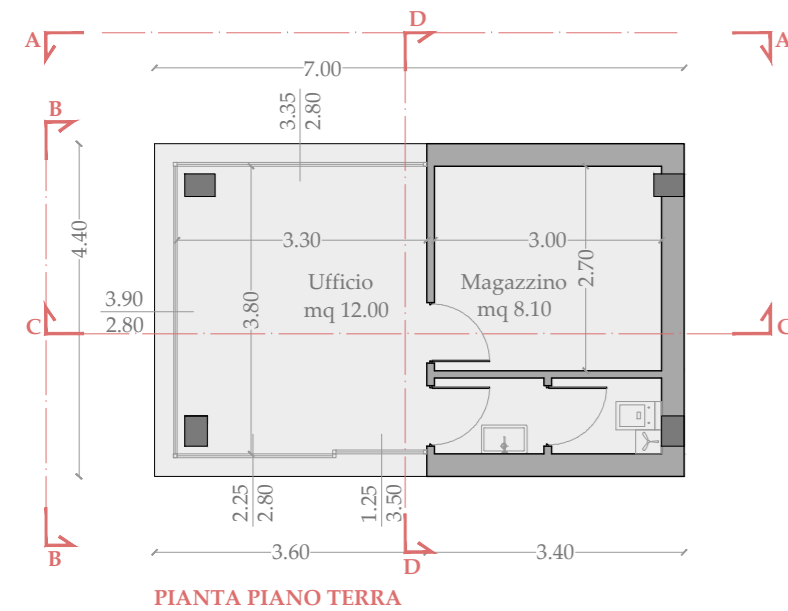

PLANIMETRIA DI RIFERIMENTO

