




PLANIMETRIA GENERALE CON INDIVIDUAZIONE DELL'AREA DI INTERESSE - Scala 1:5.000

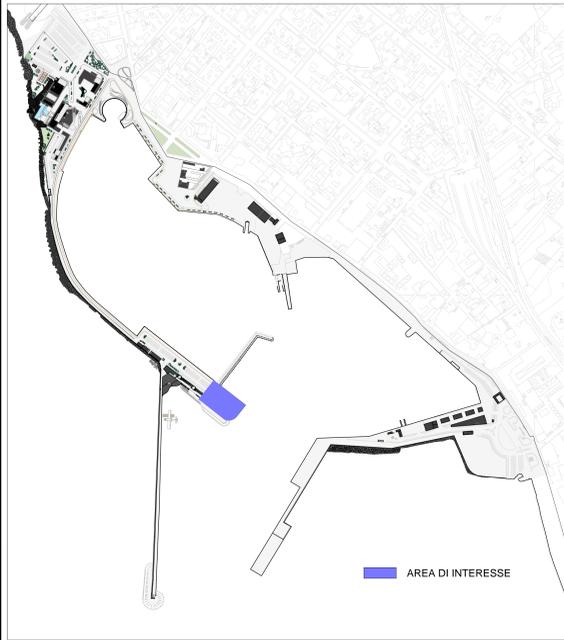


OPERA 2 - PLANIMETRIA DI DETTAGLIO INTERVENTI MOLO COLOMBO - Scala 1:500

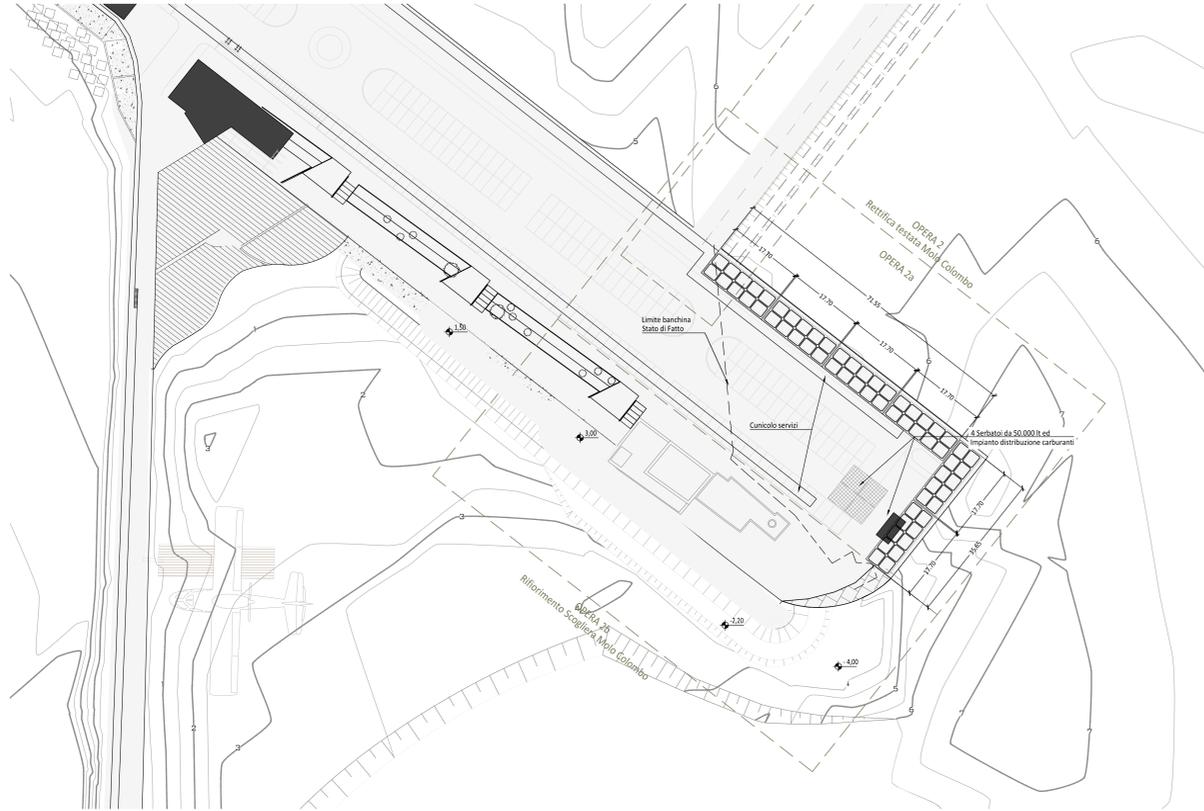

SEZIONE TIPO - OPERA 2 - Scala 1:100

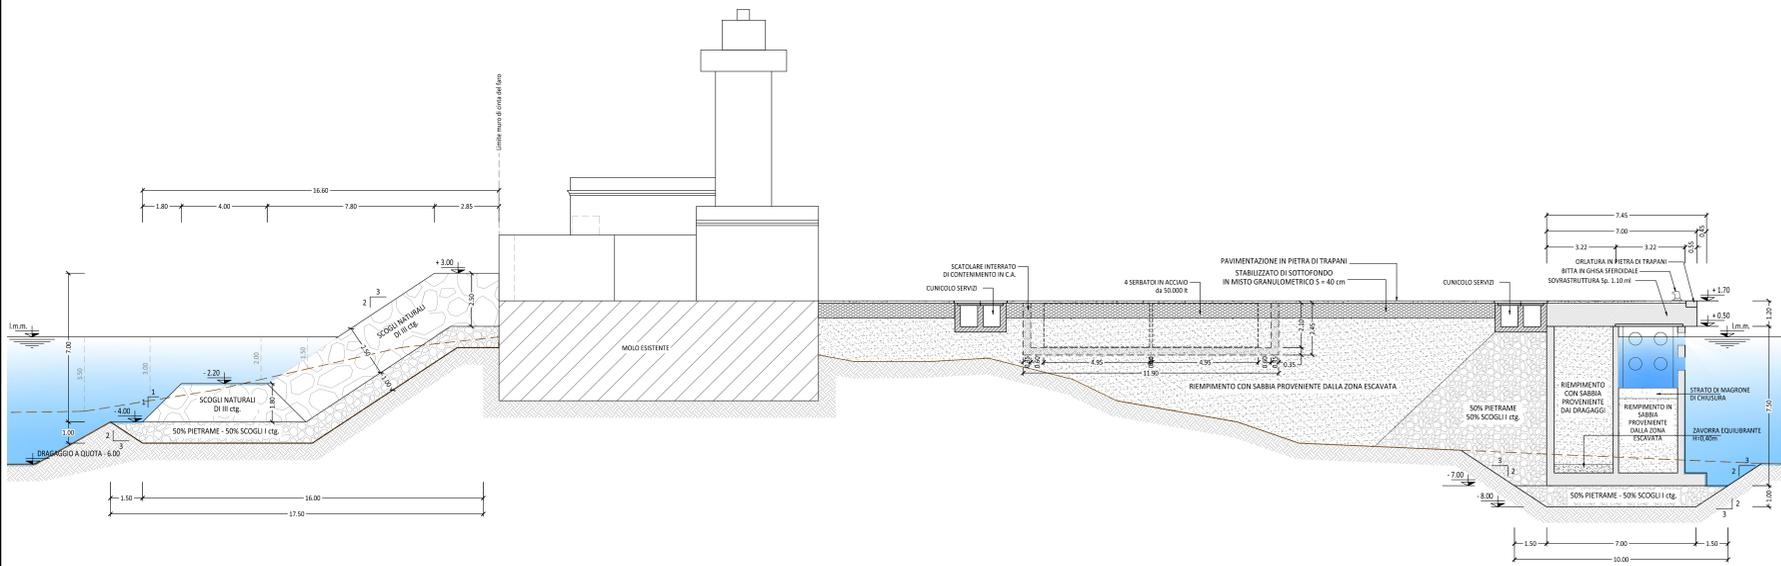

SEZIONE CASSONE "B2" - Scala 1:100

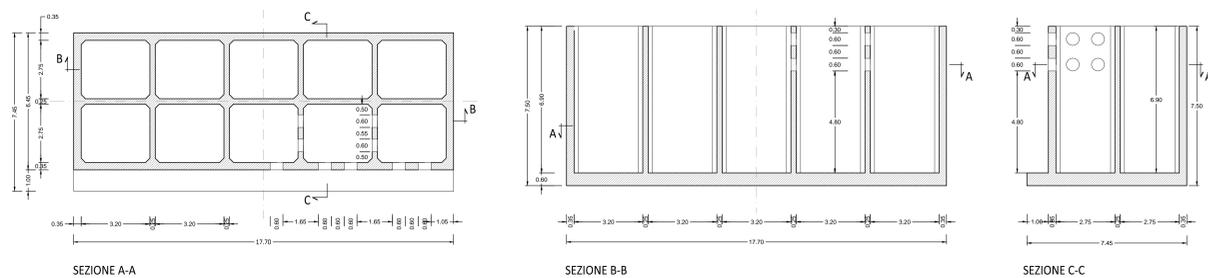

N.B.: LO STRATO DI BONIFICA DELLE OPERE SI INTENDE SUSCETTIBILE DI APPROFONDIMENTO IN FUNZIONE DELLO SPESSORE DELLA MATRICE LIMOSA RISCINTRATA TRATTO PER TRATTO

REGIONE SICILIA
Provincia di Trapani

Comune di Marsala

PROGETTO DEFINITIVO MARINA DI MARSALA
FUTURO PIANO REGOLATORE PORTUALE



MM Molo Colombo
M.04 Planimetria, Sezione tipo e Carpenterie Cassoni - Rettifica Testata

M.Y.R. Marsala Yachting Resort S.r.l.
Via Favara 452/4 bis - T. +39 0923 722319

Ing. Massimo Ombrà
Ordine degli Ing. della Provincia di Trapani n°1246

Coordinamento gruppo di progettazione: Ing. Francesco Di Noto
Progettazione Architettonica: Arch. Stefania Bacci
Progettazione Architettonica: Itinerlab Srl - Architetti Nuzzo
Ingegneria marittima / civile e studi ambientali: Ing. Antonio D'Arrigo

Opere marittime: Ing. Agostino La Rosa
Analisi strutturali e geotecniche: Ing. Nicola Rustica
Impianti idraulici: Ing. Giovanni Berbiglia
Impianti elettrici e di illuminazione: Ing. Pietro Inferriera / Ing. Massimo Brancatelli
Aspetti ambientali: Ing. Domenico Mangano
Studi geologici e geotecniche: Dott. Piero Merù Ricordi