PLANIMETRIA GENERALE
Scala1:5000

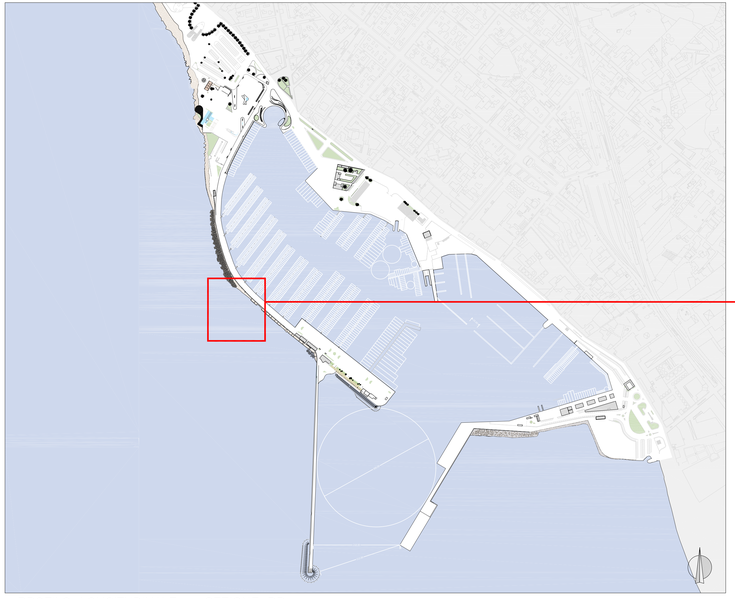

SEZIONE AA
Scala1:500

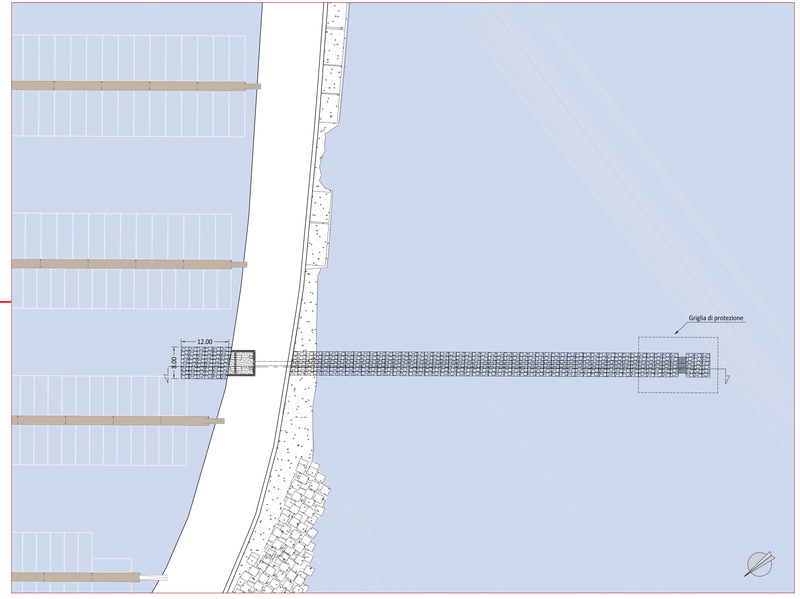

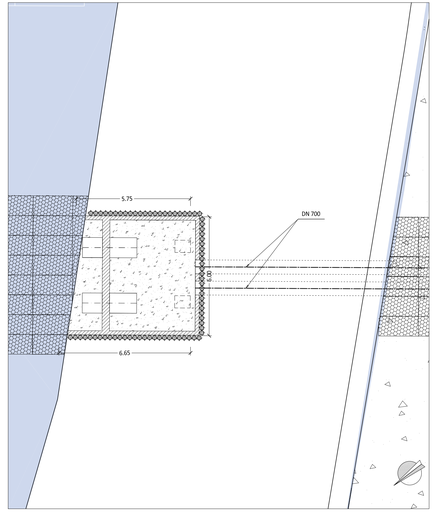

PROFILO LONGITUDINALE – SEZIONE BB
Scala 1:200

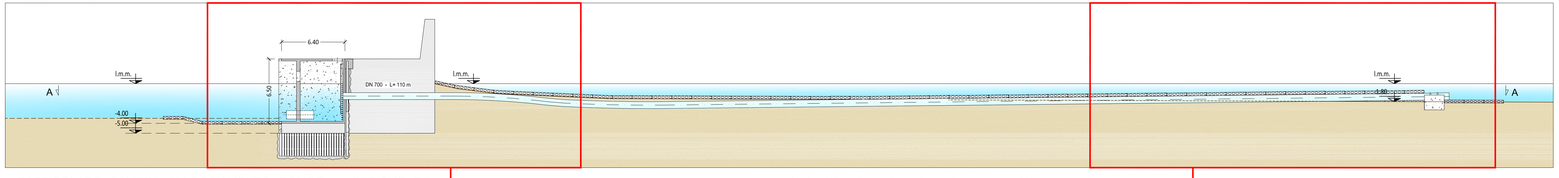

PARTICOLARE CAMERA ALLOGGIAMENTO POMPE – SEZIONE BB
Scala 1:100

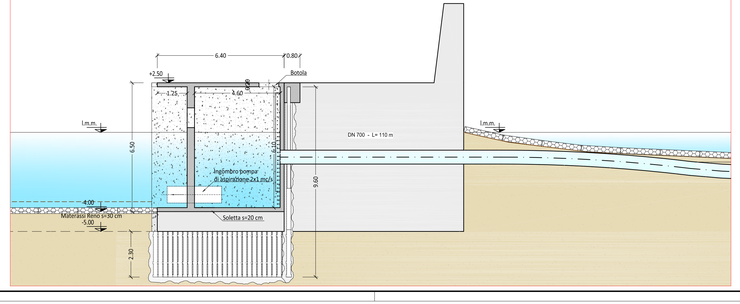

PARTICOLARE TRATTO TERMINALE– SEZIONE BB
Scala 1:100

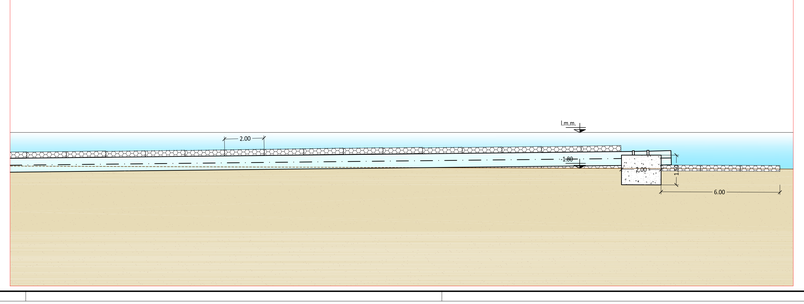

REGIONE SICILIA
Provincia di Trapani
Comune di Marsala

PROGETTO DEFINITIVO MARINA DI MARSALA
FUTURO PIANO REGOLATORE PORTUALE

Tav.
MM
M.15

Stato Progetto: DEFINITIVO | Rev.: | Data: Apr. 2014 | Scala: VARIE

Descrizione
Camera per alloggiamento pompe ricircolo

Committente
M.Y.R. Marsala Yachting Resort S.r.l.
Via Favara 452/c blo- T. +39 0923 722319

Capo Progetto e Marina Designer
Ing. Massimo Ombra
Ordine degli Ing. della Provincia di Trapani n°1046

Timbro e Firma

Progettisti

Coordinamento gruppo di progettazione:	Ing. Francesco Di Noto
Progettazione Architettonica:	Arch. Stefania Bacci
Progettazione Architettonica:	Itineralab Srl - Architetti Nuzzo
Ingegneria marittima / civile e studi ambientali:	Ing. Antonio D'Arrigo

Collaborazioni

Opere marittime:	Ing. Agostino La Rosa
Analisi strutturali e geotecniche:	Ing. Nicola Rustica
Impianti idrici:	Ing. Giovanni Berbiglia
Impianti elettrici e di illuminazione:	Ing. Pietro Inferrera / Ing. Massimo Brancatelli
Aspetti ambientali:	Ing. Domenico Mangano
Studi geologici e geotecnici:	Dott. Piero Merk Ricordi

QUESTO DOCUMENTO PUÒ ESSERE UTILIZZATO ESCLUSIVAMENTE PER LE FINALITÀ PREVISTE DAL CONTRATTO IN BASE AL QUALE LO STESSO È STATO FORNITO. LA RIPRODUZIONE, LA CESSIONE E COMUNQUE OGNI UTILIZZO PER FINALITÀ DIVERSE DA QUELLE SOPRA INDICATE NE ASSENZA DI PREVENTIVA AUTORIZZAZIONE DA PARTE DEL RESPONSABILE DEL DOCUMENTO, IL CONTENUTO DEL DOCUMENTO È PROTETTO DALLE NORME DEL DIRITTO D'AUTORE E LA PROPRIETÀ INTELLETTUALE.