




Planimetria generale - Scala 1:10000

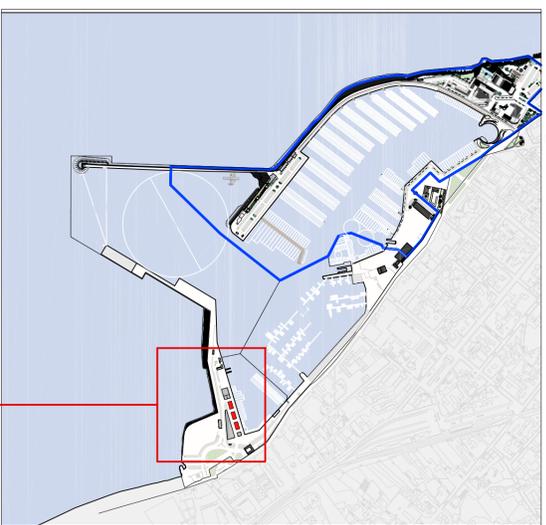


Area di trasferimento - Scala 1:2000

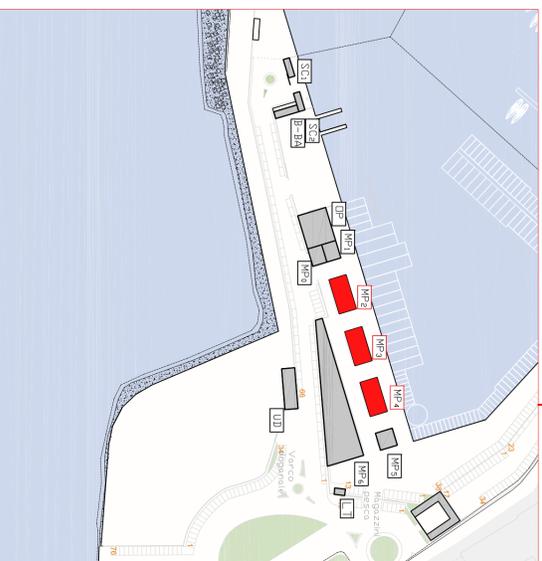


Carpenteria fondazioni "Edificio MP2 - MP3 - MP4" - Scala 1:50

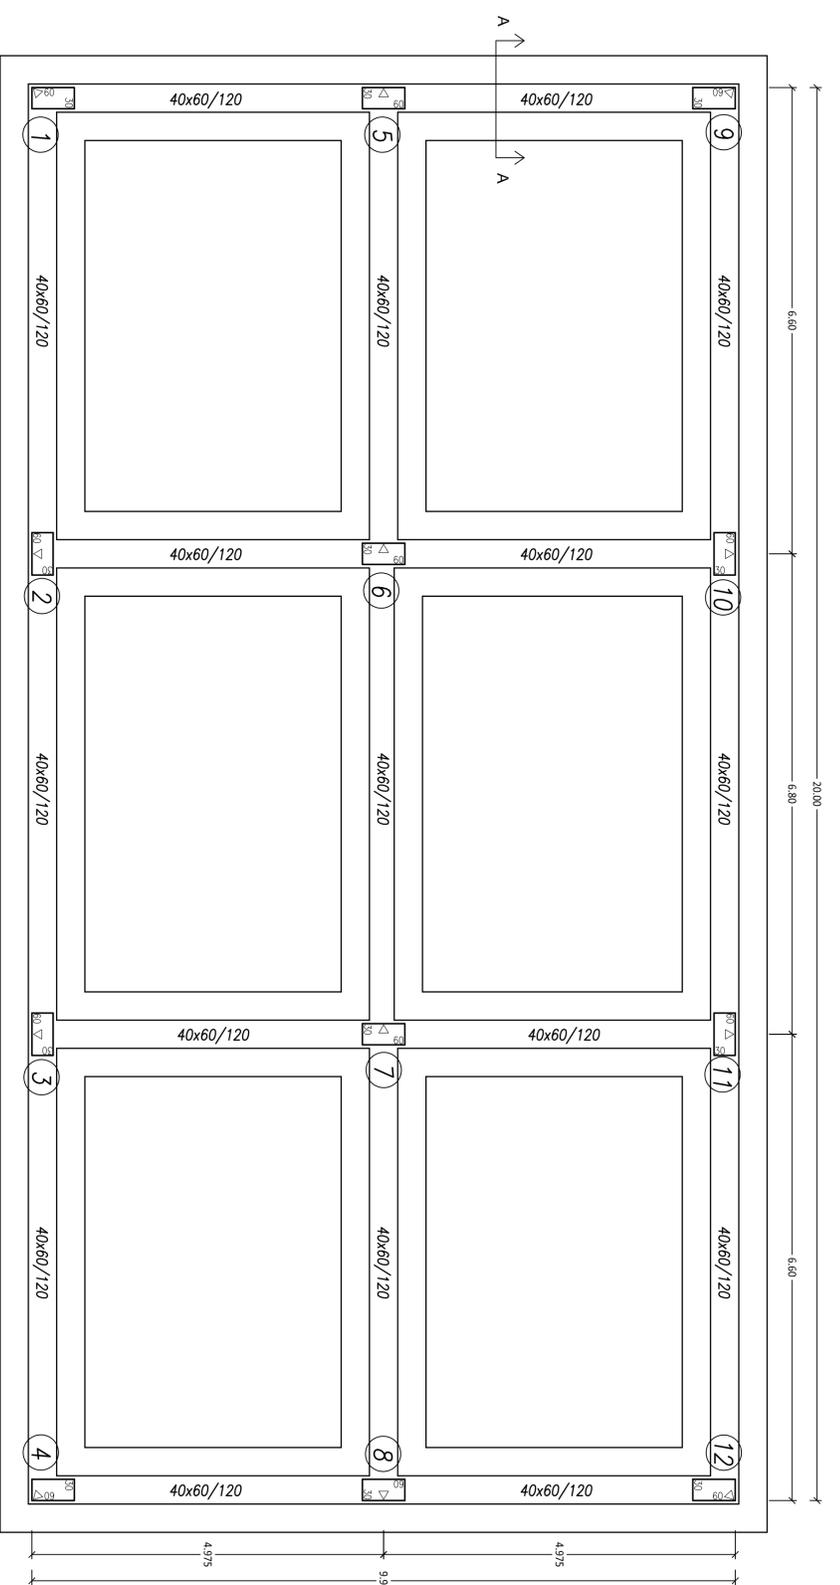


Carpenteria prima elevazione "Edificio MP2 - MP3 - MP4" quota 3.90 - Scala 1:50

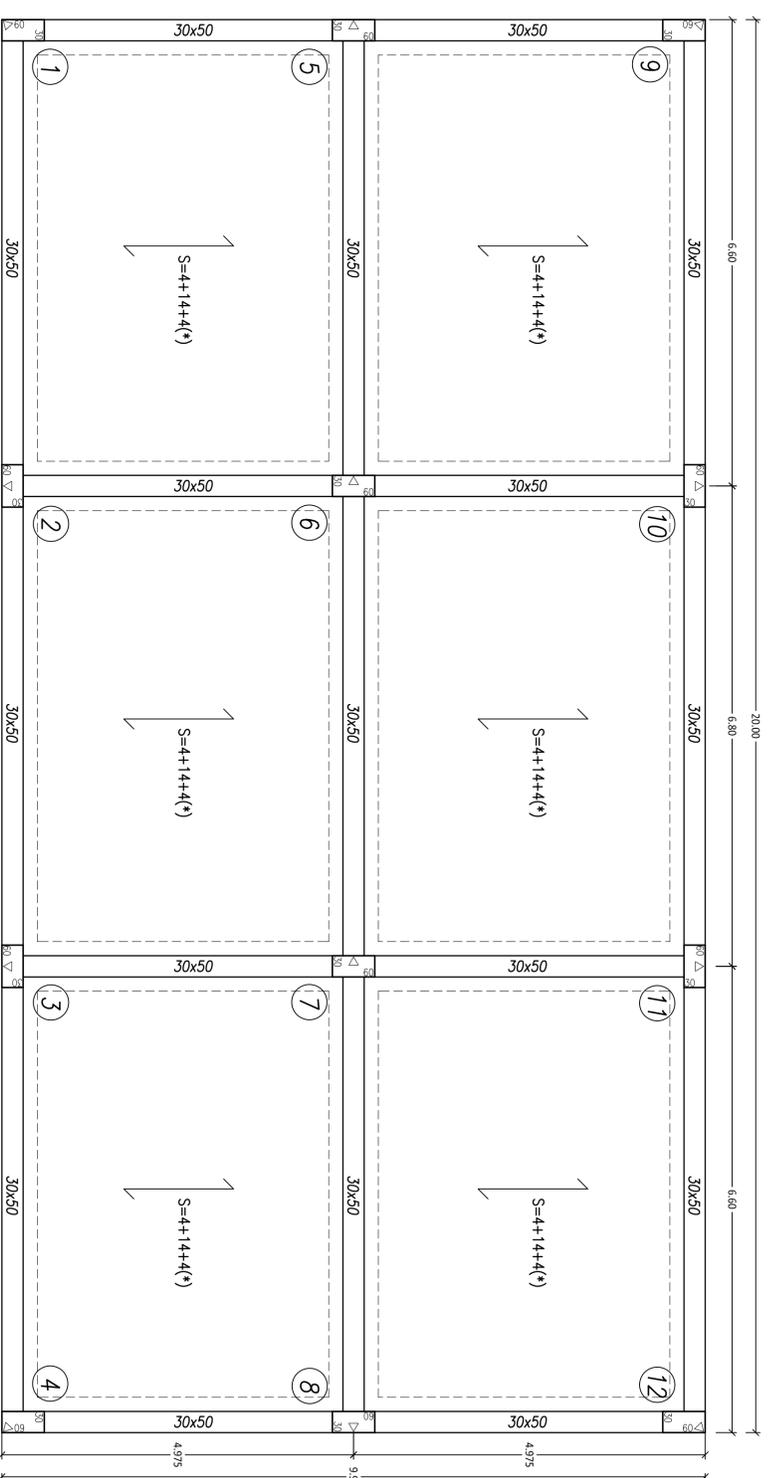

Sezione AA - Fondazione tipo A - Scala 1:20

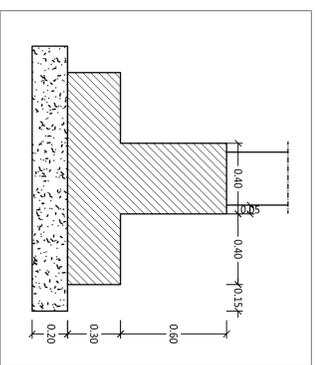

Solai tipo Plastbau Metal - Scala 1:20

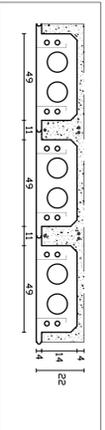

MATERIALI	
CLS IN FONDAZIONE	CLASSE C32/40
CLASSE DI ESPOSIZIONE	XS1
ACCIAIO PER C.A.	B450C
COPRIFERRO	5CM
ACCIAIO PER CARPENTERIA	S275
METALLICA	S275

REGIONE SICILIA
Provincia di Trapani

PROGETTO DEFINITIVO OPERE DI
TRASFERIMENTO OPERATORI PORTUALI

Comune di Marsala



Tab. Stato progetto DEFINITIVO Rev. 03 Data Apr. 2014 Scala 1:10000 - 1:2000 - 1:50 - 1:20

TO M.P2 - M.P3 - M.P4 - Carpenteria Fondazione e Prima Elevazione

S.04 M.Y.R. Marsala Yachting Resort S.r.l.
Via Favara 452/C/bis - I. +39 0923 722319

Marsala Yachting Resort
myr

Come progettato da Ing. Massimo Ombra
Ordine degli Ingeg. della Provincia di Trapani n° 1046

Titolo e firma

Progettisti
Coordinamento gruppo di progettazione: Ing. Francesco Di Noto
Progettazione Architettonica: Inherlab Srl - Architetti Nuzzo
Ingegneria marittima / civile e studi ambientali: Ing. Antonio D'Arrigo

Collaboratori
Opere marittime: Ing. Agostino La Rosa
Analisi strutturali e geotecniche: Ing. Nicole Rustica
Impianti Idrici: Ing. Giovanni Berbiglia
Impianti elettrici e di illuminazione: Ing. Pietro Inzerera / Ing. Massimo Biancaveili
Aspetti ambientali: Ing. Domenico Mangano
Studi geologici e geotecnici: Dott. Piero Merl Ricordi

