



Planimetria generale - Scala 1:10000

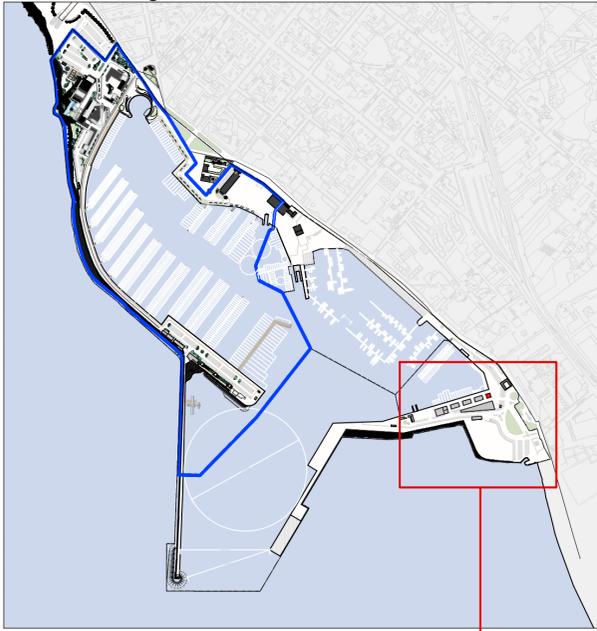


Area di trasferimento - Scala 1:2000




Sezione AA - Scala 1:20

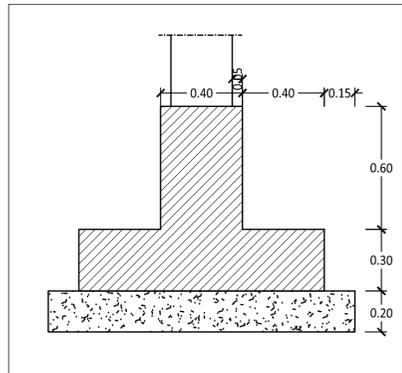


Solaio tipo Plastbau Metal - Scala 1:20

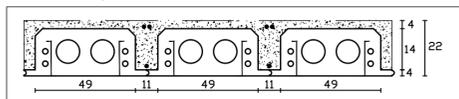

Carpenteria fondazioni "Edificio MP5" - Scala 1:50

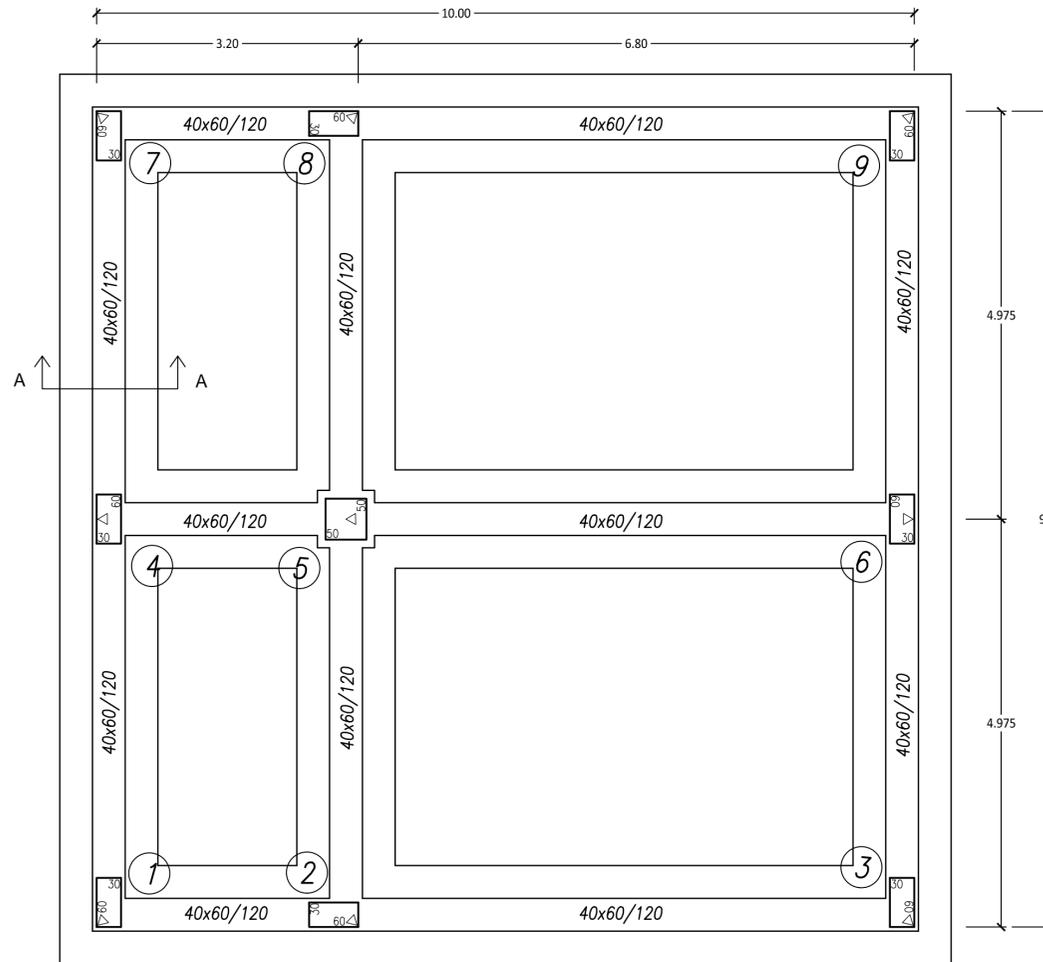

Carpenteria prima elevazione "Edificio MP5" quota 3.90 - Scala 1:50

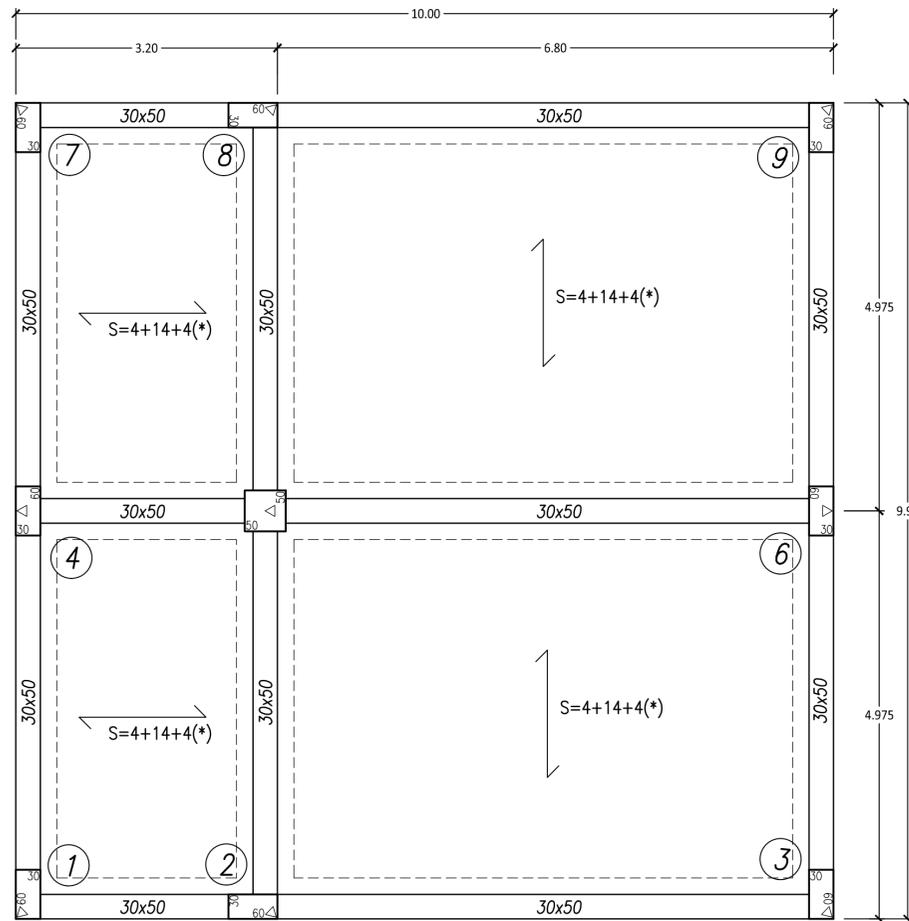

REGIONE SICILIA

Provincia di Trapani

Comune di Marsala

PROGETTO DEFINITIVO OPERE DI  
TRASFERIMENTO OPERATORI PORTUALI



Tav. Stato Progetto DEFINITIVO | Rev. 03 | Data Apr. 2014 | Scale: 1:10000 - 1:2000 - 1:50 - 1:20

**TO** Descrizione  
MP5 - Carpenteria Fondazione e Prima Elevazione

Committente  
**S.06** M.Y.R. Marsala Yachting Resort S.r.l.  
Via Favara 452/c bis - T. +39 0923 722319

**MyR**  
Marsala Yachting Resort

Capo Progetto  
**Ing. Massimo Ombra**

Ordine degli Ing. della Provincia di Trapani n° 1046

Timbro e Firma

Progettati

Coordinamento gruppo di progettazione:

Progettazione Architettonica:

Ingegneria marittima / civile e studi ambientali:

Ing. Francesco Di Notò

Itinerlab Srl - Architetti Nuzzo

Ing. Antonio D'Arrigo

Collaborazioni

Opere marittime:

Analisi strutturali e geotecniche:

Impianti idrici:

Impianti elettrici e di illuminazione:

Aspetti ambientali:

Studi geologici e geotecniche:

Ing. Agostino La Rosa

Ing. Nicola Rustica

Ing. Giovanni Berbiglia

Ing. Pietro Inferra / Ing. Massimo Brancatelli

Ing. Domenico Mangano

Dott. Piero Merk Ricordi