


# IMPIANTO RETE IDRICA SANITARIA

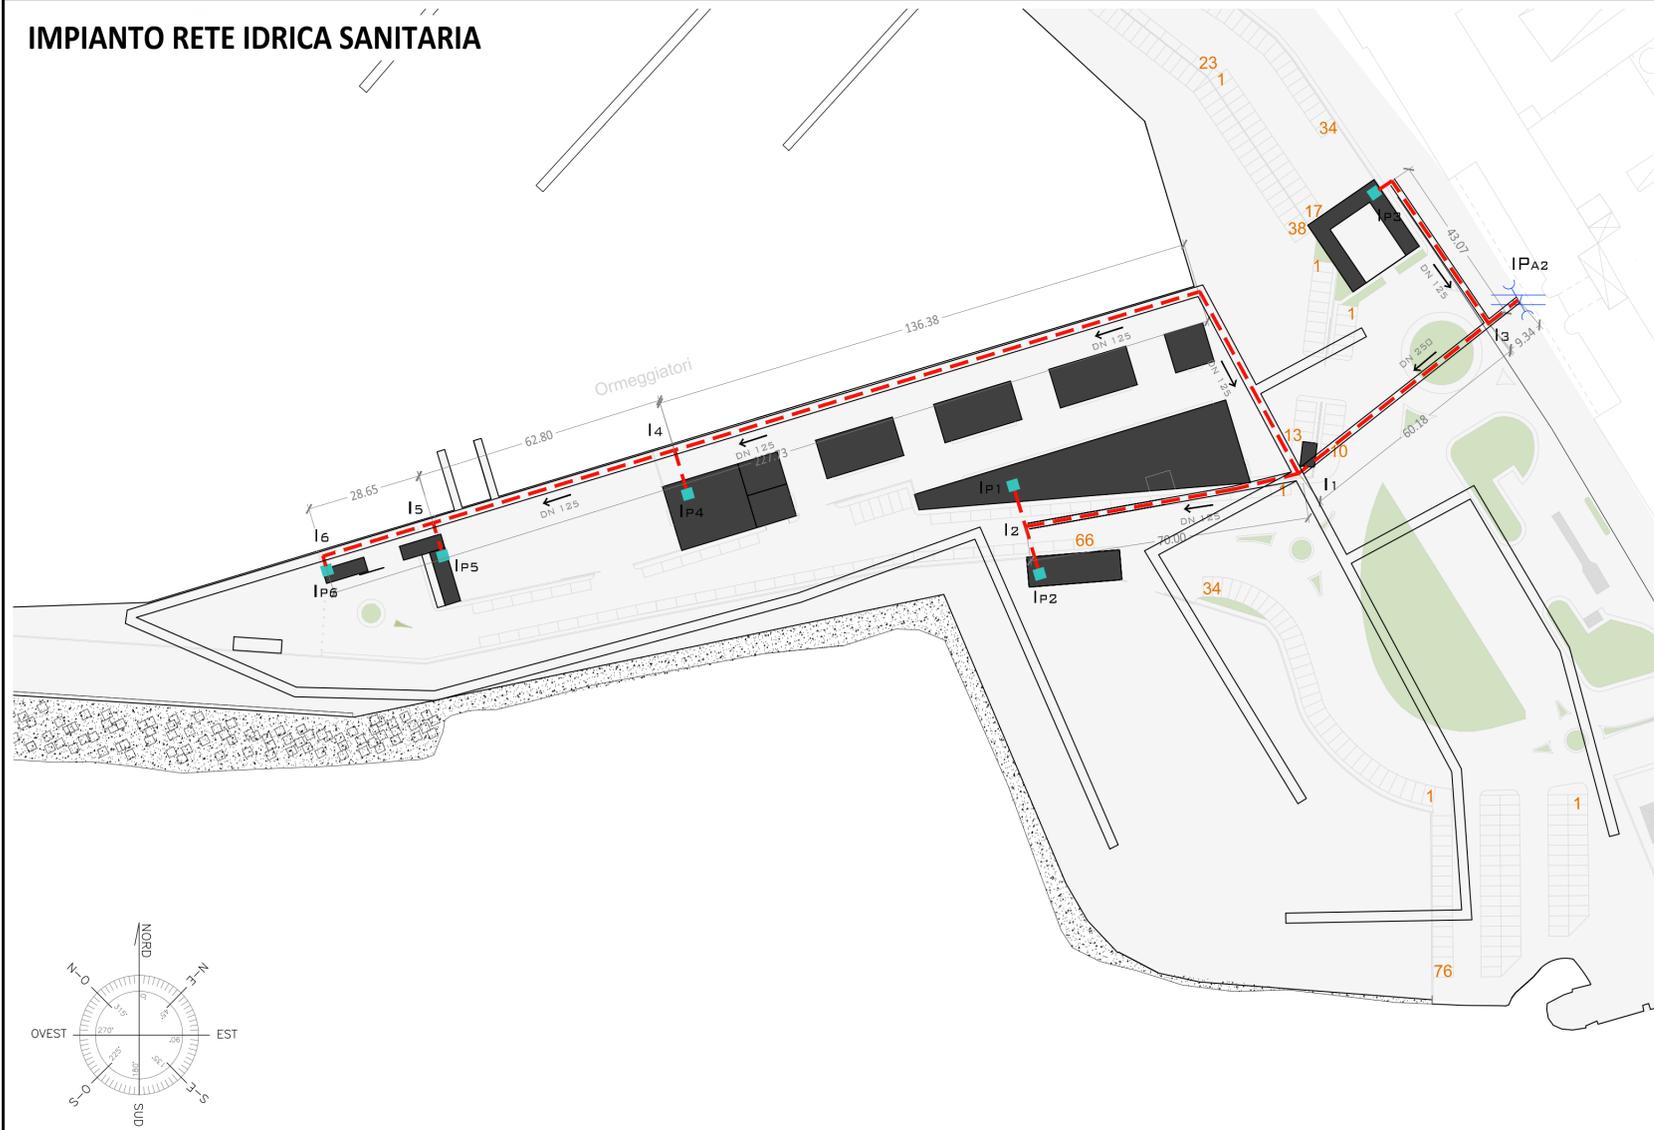

SCHEMA DI DISTRIBUZIONE DELLA RETE IDRICA

IMPIANTO IDRICO	
<b>Legenda</b>	
	ADDUZIONE DA RETE IDRICA
	CONDOTTA RETE IDRICA PER ACQUA POTABILE SANITARIA
	CONDOTTA RETE IDRICA A SERVIZIO DEI PONTILI E DELLE BANCHINE
	PUNTI DI PRESA
	COLONNINE DI SERVIZIO

REGIONE SICILIA  
Provincia di Trapani

Comune di Marsala

## PROGETTO DEFINITIVO OPERE DI TRASFERIMENTO OPERATORI PORTUALI



Tav. Stato Progetto **DEFINITIVO** Rev. Data **Apr. 2014** Scala **1.1000**

**TO**  
**1.07**

Descrizione  
**Impianto Rete Idrica Sanitaria**

Committente  
**M.Y.R. Marsala Yachting Resort S.r.l.**  
Via Favara 452/c bis- T. +39 0923 722319



Capo Progetto

**Ing. Massimo Ombra**

Ordine degli Ing. della Provincia di Trapani n° 1046

Timbro e Firma



Progettisti

Coordinamento gruppo di progettazione:

**Ing. Francesco Di Noto**

Progettazione Architettonica:

**Itinerlab Srl - Architetti Nuzzo**

Ingegneria marittima / civile e studi ambientali:

**Ing. Antonio D'Arrigo**

Collaborazioni

Opere marittime:

**Ing. Agostino La Rosa**

Analisi strutturali e geotecniche:

**Ing. Nicola Rustica**

Impianti idrici:

**Ing. Giovanni Berbiglia**

Impianti elettrici e di illuminazione:

**Ing. Pietro Inferrera / Ing. Massimo Brancatelli**

Aspetti ambientali:

**Ing. Domenico Mangano**

Studi geologici e geotecnici:

**Dott. Piero Merk Ricordi**