
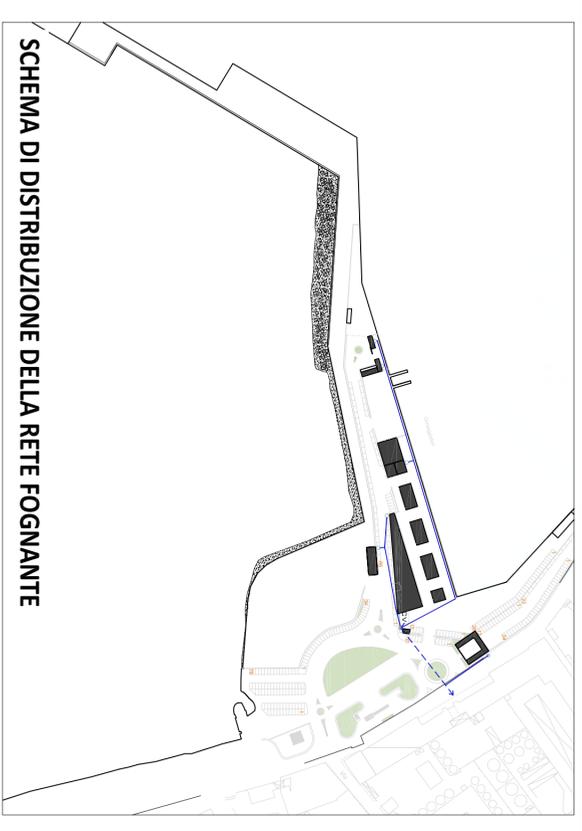


IMPIANTO FOGNANTE

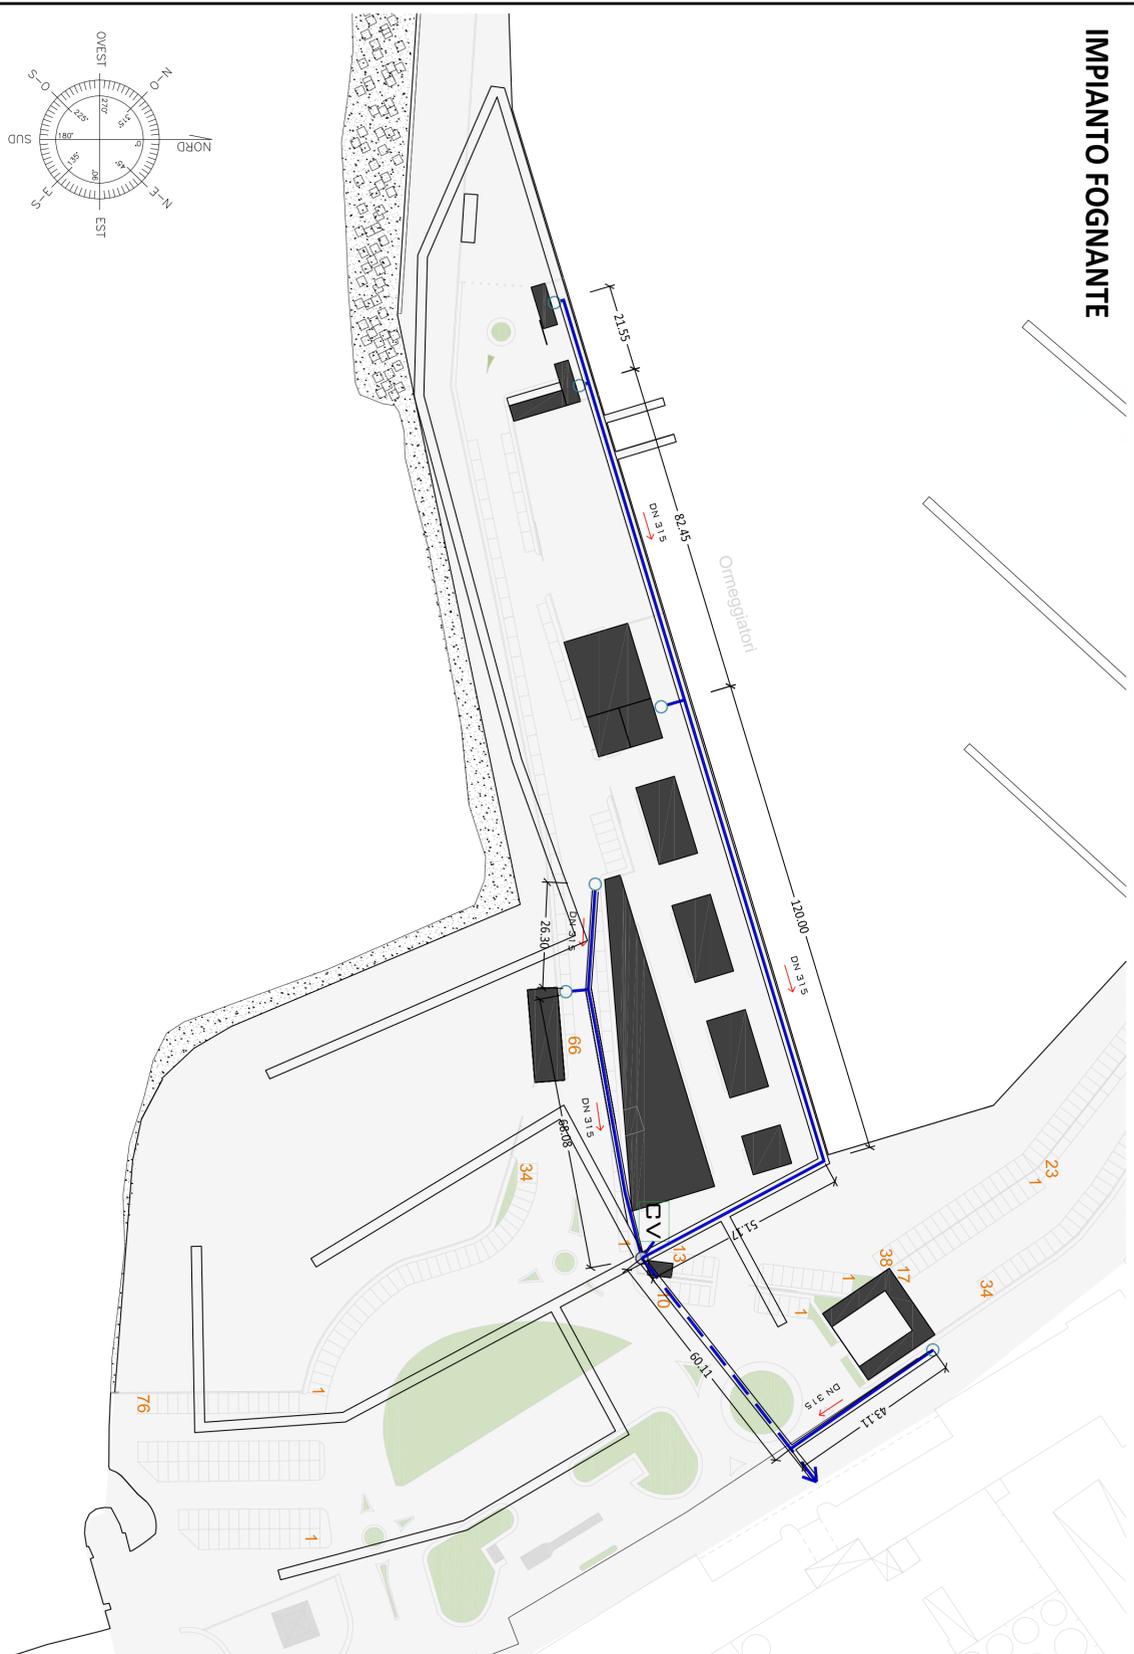

SCHEMA DI DISTRIBUZIONE DELLA RETE FOGNANTE

IMPIANTO FOGNANTE E DI TRATTAMENTO ACQUE DI SENTINA

Legenda	
	RETE DI SMALTIMENTO ACQUE NERE COMUNALE
	RETE DI SMALTIMENTO ACQUE NERE A GRAVITA'
	RETE DI SMALTIMENTO ACQUE NERE IN DEPRESSIONE
	RETE DI SMALTIMENTO ACQUE DI SENTINA IN GRAVITA'
	COLONNINA CON ALLACCIO DOPPIO ACQUE NERE ED ACQUE SENTINA
	POZZETTO INTERACCIA SINGOLO ACQUE NERE IN DEPRESSIONE

	POZZETTO DI LINEA ED ISPEZIONE
	CENTRALE DEL VUOTO DELLE ACQUE NERE
	CENTRALE DI RILANCIO ACQUE NERE
	IMPIANTO DI TRATTAMENTO DELLE ACQUE DI SENTINA
	SERBATOIO OILI ESAUSTI

REGIONE SICILIA

Comune di Marsala

PROGETTO DEFINITIVO OPERE DI TRASFERIMENTO OPERATORI PORTUALI



TAV.	Stato Progetto	DEFINITIVO	Rev.	Data	Apr. 2014	Scala	1:1000
------	----------------	------------	------	------	-----------	-------	--------

TO

Impianto Fognante

1.08

M.Y.R. Marsala Yachting Resort S.r.l.
Via Favara 452/c - Ibr. - T. +39 0923 722319



Tirabeo e firma

Capo Progetto
Ing. Massimo Ombrà
Ordine degli Ing. della Provincia di Trapani n° 1046

Progettisti
Coordinamento gruppo di progettazione: **Ing. Francesco Di Noto**
Progettazione Architettonica: **Itinerabo Srl - Architetti Nuzzo**

Ingenneria marittima / civile e studi ambientali: **Ing. Antonio D'Arrigo**

Collaboratori

- Opere marittime: **Ing. Agostino La Rosa**
 Analisi strutturali e geotecniche: **Ing. Nicola Rusica**
 Impianti idrici: **Ing. Giovanni Berbiglia**
 Impianti elettrici e di illuminazione: **Ing. Pietro Inferra / Ing. Massimo Brancatelli**
 Aspetti ambientali: **Ing. Domenico Mangano**
 Studi geologici e geotecnici: **Dott. Piero Merli Ricordi**

QUESTO DOCUMENTO HA ESCLUSIVO SCOPO INFORMATIVO. IL CLIENTE NON DEVE CONSIDERARE IL CONTENUTO DEL DOCUMENTO COME GARANTIA. IL CLIENTE DEVE VERIFICARE IL CONTENUTO DEL DOCUMENTO CON I DATI REALI E LA SITUAZIONE FATTUALE. 