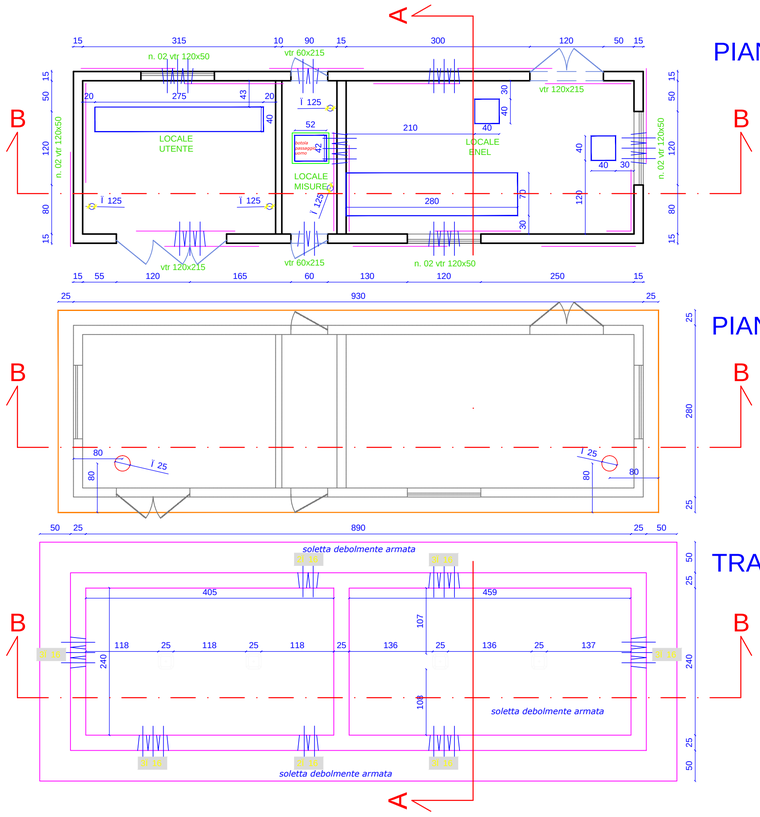

PIANTA CABINA

PIANTA COPERTURA

TRAVE DI FONDAZIONE

PROSPETTO LATERALE

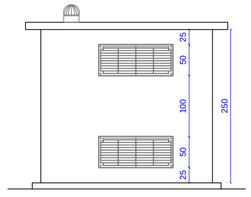

PROSPETTO ANTERIORE

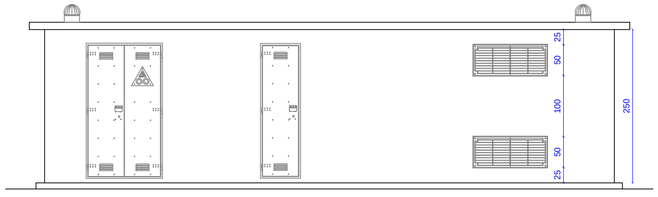

PROSPETTO LATERALE

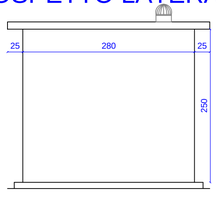

PROSPETTI POSTERIORE

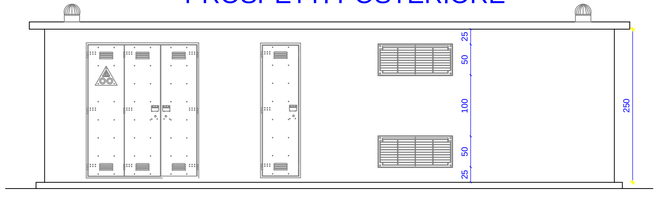

SEZIONE A-A

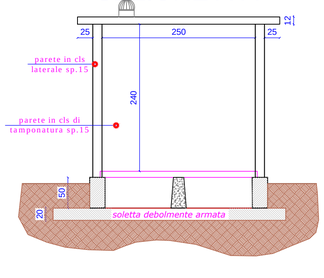

SEZIONE B-B

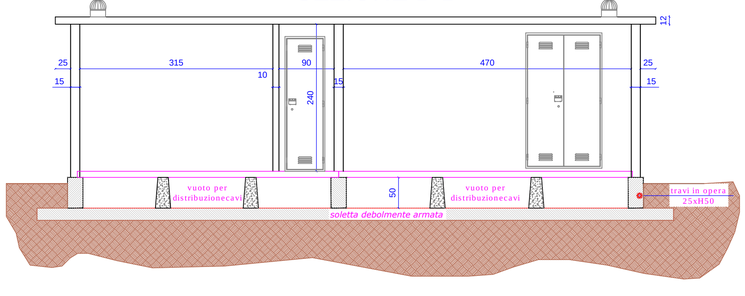

SCALA 1:50

Particolare

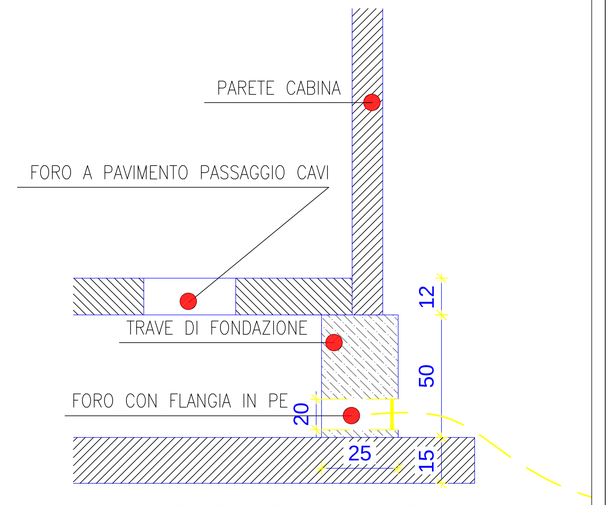

PARTICOLARE E SEZIONE TRAVE DI FONDAZIONE CON SOPRA LA CABINA

SCALA 1:20

0_41_PC_ESG_CAG_PL_09_4_00	NOVEMBRE 2014	CABINA FORNITURA MT ENEL PER SERVIZI AUSILIARI	ING. FRANCESCO FERRANNINI	ING. FRANCESCO FERRANNINI	ING. LEONARDO FILOTICO
N. ELABORATO	DATA EMISSIONE	DESCRIZIONE	ESEGUITO	CONTROLLATO	APPROVATO

PROGETTO:
Connessione di un impianto solare termodinamico denominato "Flumini Mannu" di potenza lorda pari a 50.000 kWe - Codice GOAL T0449597

TITOLO:
CABINA FORNITURA MT ENEL PER SERVIZI AUSILIARI

COMMITTENTE:

Energogreen Renewables s.r.l.
sede legale: Pollenza (MC)
via Enrico Fermi 19,
p.iva: 01772280432

PROJETTO engineering s.r.l.
società d'ingegneria unipersonale
amm.re unico
Ph.D. Ing. LEONARDO FILOTICO
Sede Legale: Via dei Mille, 5 74024 Manduria
Sede Operativa: Z.I. Lotto 31 74020 San Marzano di S.G. (TA)
tel./fax: 099 9576694 cell. 331 6116403
studio@projetto.eu
web site: www.projetto.eu
P.IVA: 02658050733

SR EN ISO 9001 :2008
Certificate No. 0070

ORDINE DEGLI INGEGNERI della Provincia di TARANTO
Dott. Ing. FILOTICO Leonardo N. 1812

SOSTITUISCE:
SOSTITUITO DA:
CARTA: A1
NOME FILE: 14_42_PC_EGG_CAG_PL_09_4_00
SCALA: Varie
ELAB. 09

Tutti i diritti di autore sono riservati a termine di legge. E' vietata la riproduzione senza autorizzazione.