Planimetria Power Block

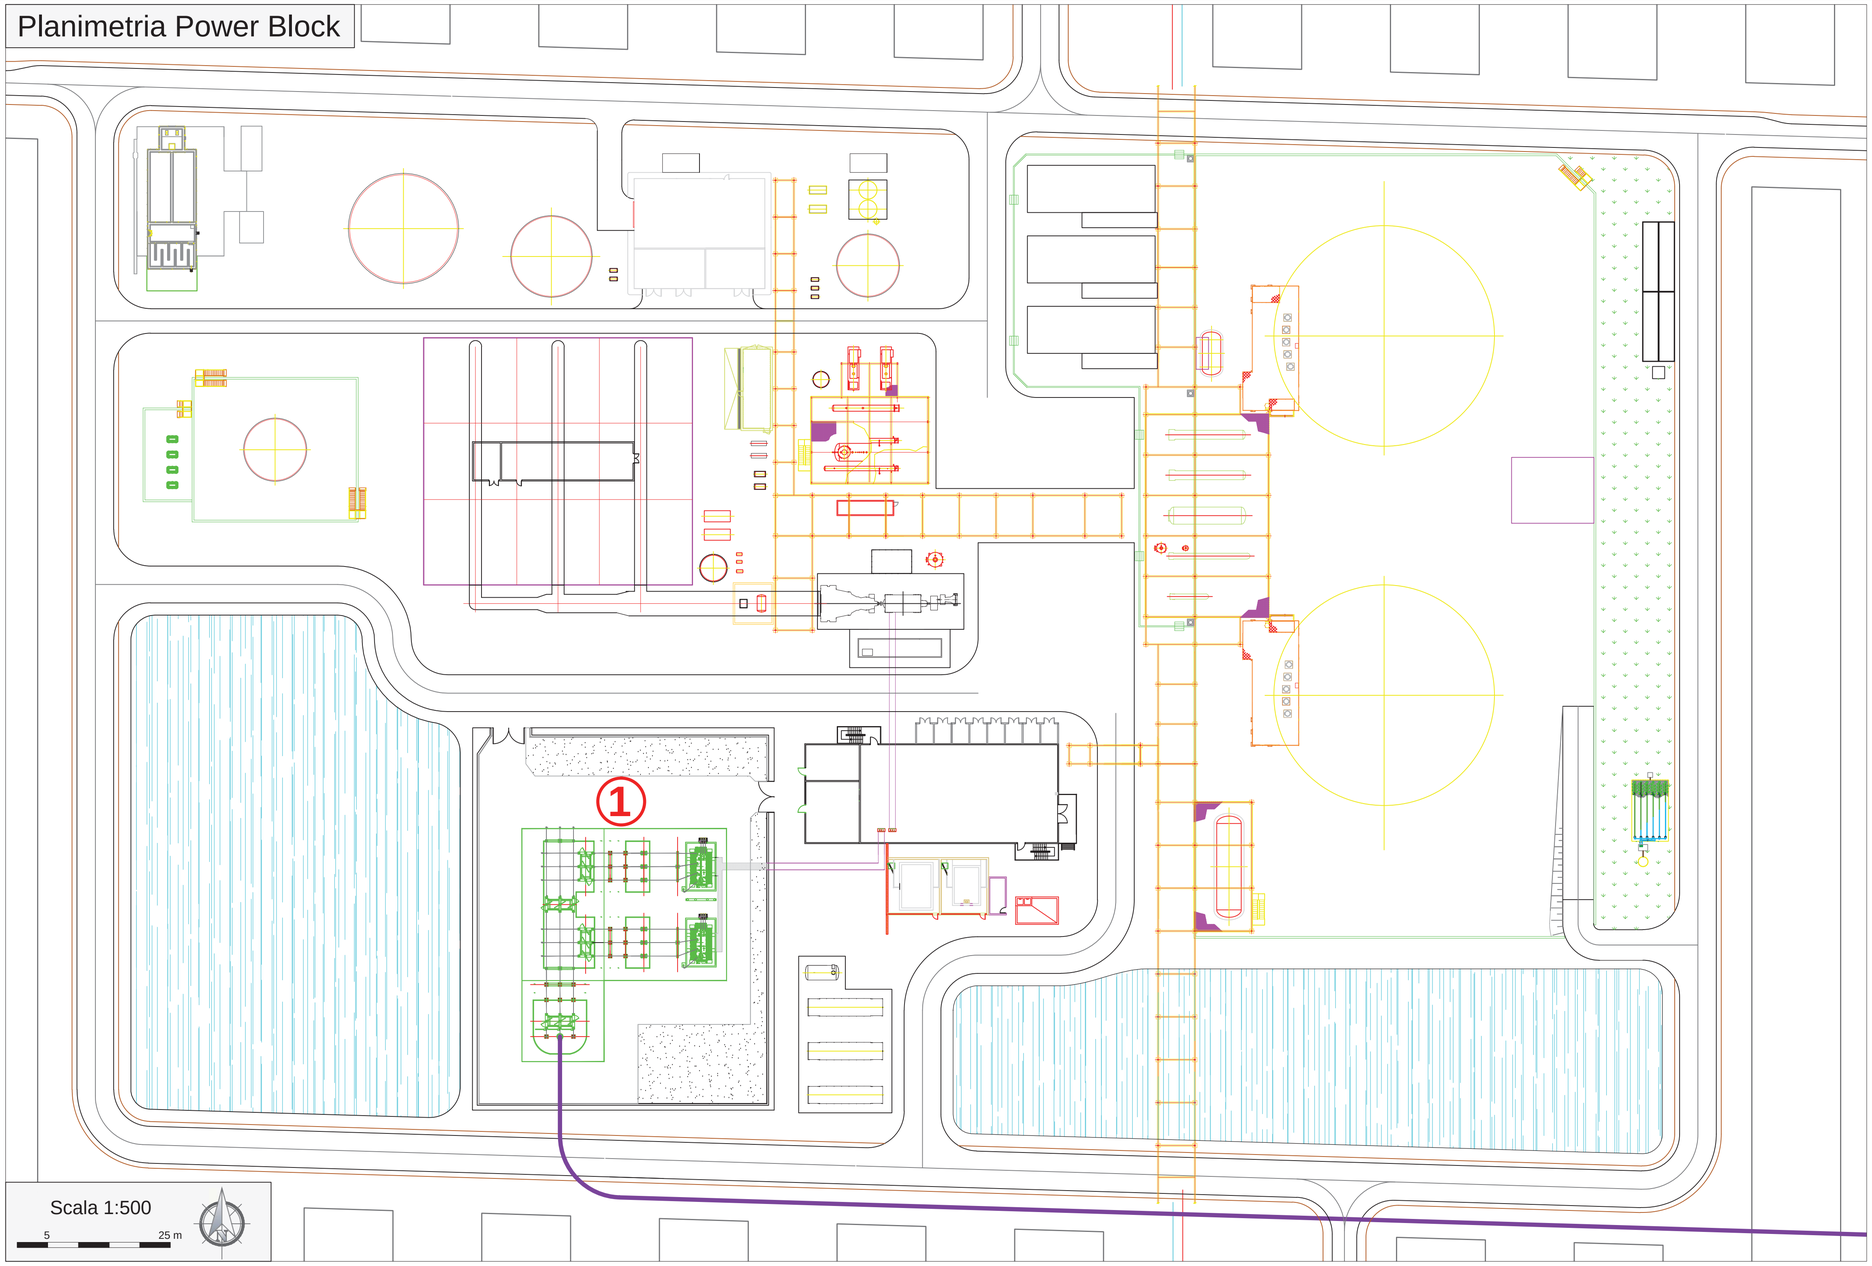

LEGENDA

1 SOTTOSTAZIONE ELETTRICA PRODUTTORE

ELETTRODOTTO AT IN CAVO INTERRATO

EL.05_CN_EGG_GNN_PL_06_4_00	FEBBRAIO 2015	PLANIMETRIA POWER BLOCK	ING. DEVIS ROZZI	ING. CECILIA SUBBOLINI	ING. LEONARDO FILOTICO
N. ELABORATO	DATA EMISSIONE	DESCRIZIONE	ESEGUITO	CONTROLLATO	APPROVATO

PROGETTO:

Connessione di un impianto solare termodinamico denominato "Gonnosfanadiga" di potenza lorda pari a 55.000 kWe

COMMITTENTE:

Energogreen Renewables s.r.l.
sede legale: Pollenza (MC) 62010
via Enrico Fermi 19,
p.iva: 01772280432

TITOLO:

PLANIMETRIA POWER BLOCK

PROJETTO engineering s.r.l.
società d'ingegneria unipersonale
amm.re unico
Ph.D. Ing. LEONARDO FILOTICO
Sede Legale: Via dei Mille, 5 74024 Manduria fax: 099.9735188
Sede Operativa: Z.I. Lotto 31 74020 San Marzano di S.G. (TA) tel. 099. 996 15 59 099. 931 41 56
studio@projetto.eu
web site: www.projetto.eu P.IVA: 02658050733

TIMBRO:

ORDINE DEGLI INGEGNERI della Provincia di TARANTO
Dott. Ing. FILOTICO Leonardo N. 1812

SOSTITUISCE:

SOSTITUITO DA:

CARTA: A1

CODICE QUALITA': 15_05_CN_EGG_GNN_PL_06_4_00

SCALA 1:500 | PL.06

Tutti i diritti di autore sono riservati a termine di legge. E' vietata la riproduzione senza autorizzazione.