



Particolare

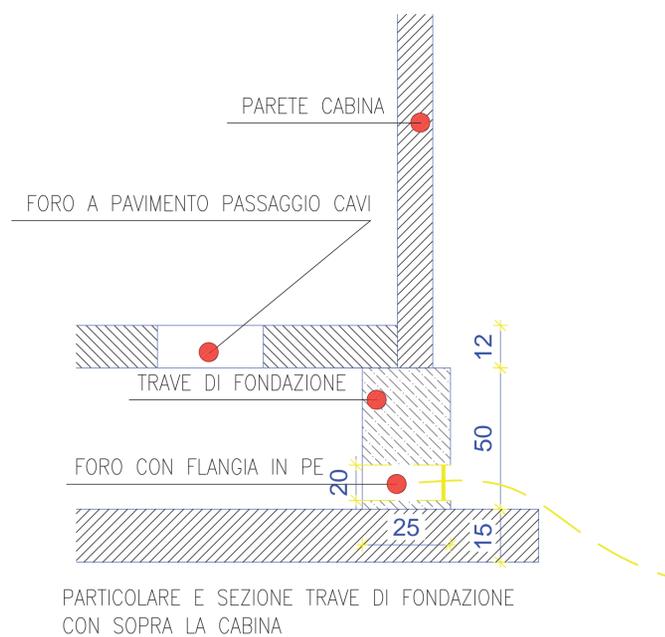


SCALA 1:20


PROSPETTO LATERALE

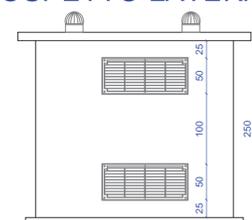


PROSPETTO ANTERIORE

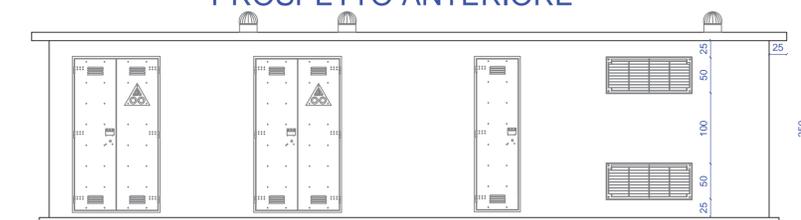


PROSPETTO LATERALE

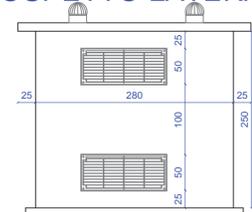


PROSPETTI POSTERIORE

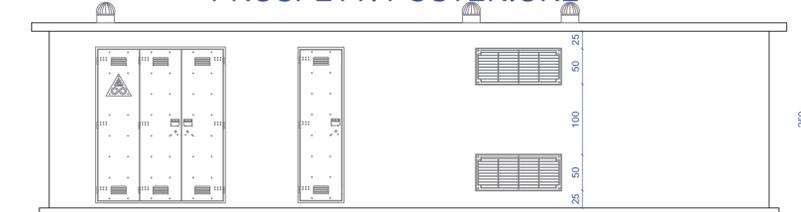

SEZIONE A-A

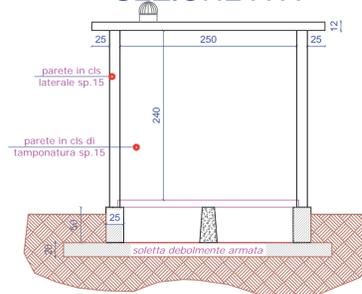

SEZIONE B-B

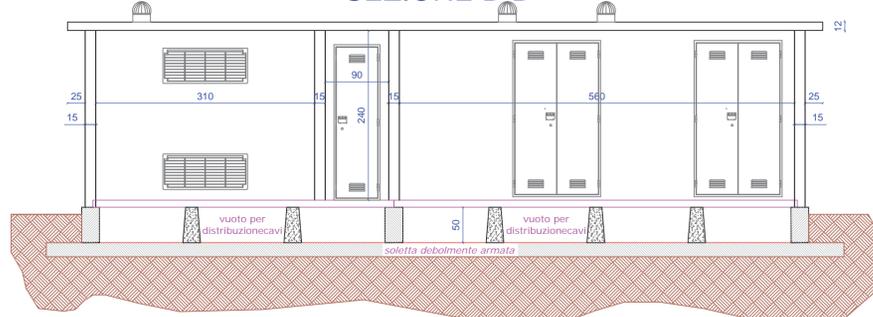

SCALA 1:50

N. ELABORATO	DATA EMISSIONE	DESCRIZIONE	ESEGUITO	CONTROLLATO	APPROVATO
	FEBBRAIO 2015	CABINA FORNITURA MT ENEL PER SERVIZI AUSILIARI			
PROGETTO: Connessione di un impianto solare termodinamico denominato "Gonnosfanadiga" di potenza lorda pari a 55.000 kW			COMMITTENTE: Energogreen Renewables s.r.l. sede legale: Folterza (MC) 62010 via Enrico Fermi 19, p.iva: 01772280432		
TITOLO: CABINA FORNITURA MT ENEL PER SERVIZI AUSILIARI					
PROJETO engineering s.r.l. società d'ingegneria unipersonale amm.re unico Ph.D. Ing. LEONARDO FILOTICO			TIMBRO: 		SOSTITUISCE: SOSTITUITO DA:
Sede Legale: Via dei Mille, 5 74024 Manduria - Tel: 099 9733180 - Fax: 099 9733181 Società Operativa: 2, Loro 31 74020 San Marone di S.O. (Pz) - Tel: 099 999 18 85 (099 177 01 1540) studio@projetto.eu web site: www.projetto.eu			CODICE QUALITA': 15_05_CN_EGG_GNN_PC_10_4_00		CARTA: A1 PC.10
Tutti i diritti di autore sono riservati a termine di legge. E' vietata la riproduzione senza autorizzazione.					