
RILIEVO DEL 2014 - TRIANGOLAZIONE PUNTI DI RILIEVO


PLANIMETRIA DI RIFERIMENTO
scala 1:500.000

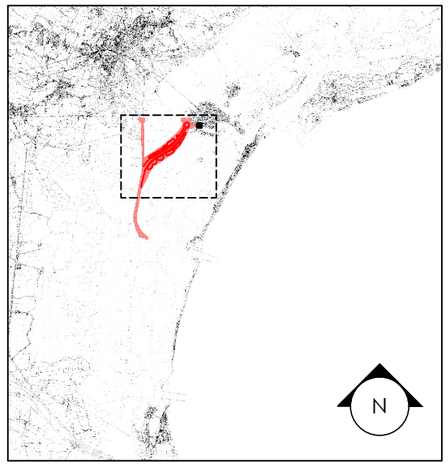

LEGENDA

- barene / velme 2002
- DTM rilievo 2014
- tracciato di progetto contorta S.Angelo
- asse canale Malamocco-Marghera

PARTICOLARE

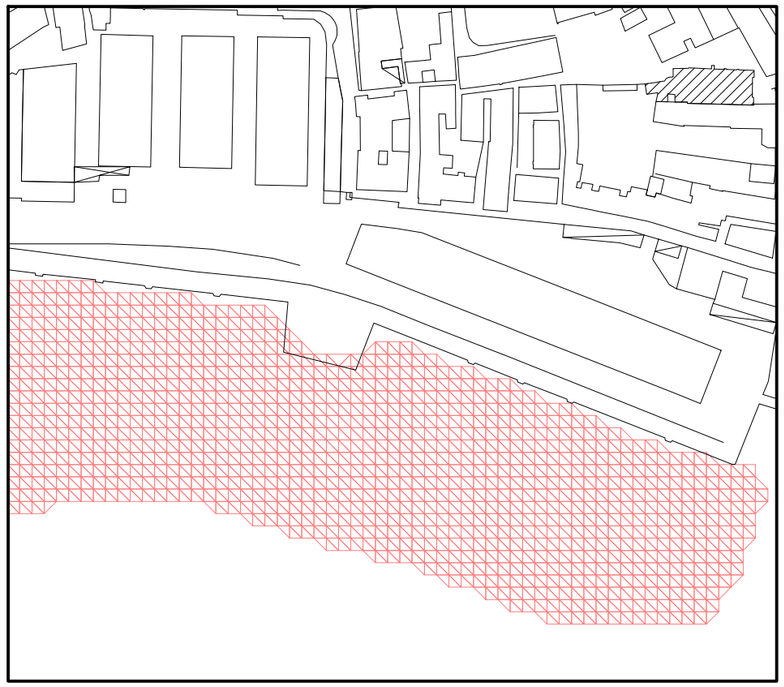

N

1:25'000

0 250 500 750 1000 1250 m

AUTORITÀ PORTUALE DI VENEZIA
DIREZIONE TECNICA

Titolo elaborato
ANALISI STORICA - *Rilievo anno 2014* - Triangolazione punti di rilievo

Direttore Tecnico e Responsabile del Procedimento
Ing. N. Torricella

Titolo
ADEGUAMENTO VIA ACQUEA DI ACCESSO ALLA STAZIONE MARITTIMA DI VENEZIA E RIQUALIFICAZIONE DELLE AREE LIMITROFE AL CANALE CONTORTA SANT'ANGELO

PROGETTO PRELIMINARE

Data revisioni:
0)
1)
2)
3) 01/15 integrazioni MATTM

Progettista o Disegnatore

Codice APV
49.810-000

Scala
1:25'000

Codice elaborato
1.8.2