
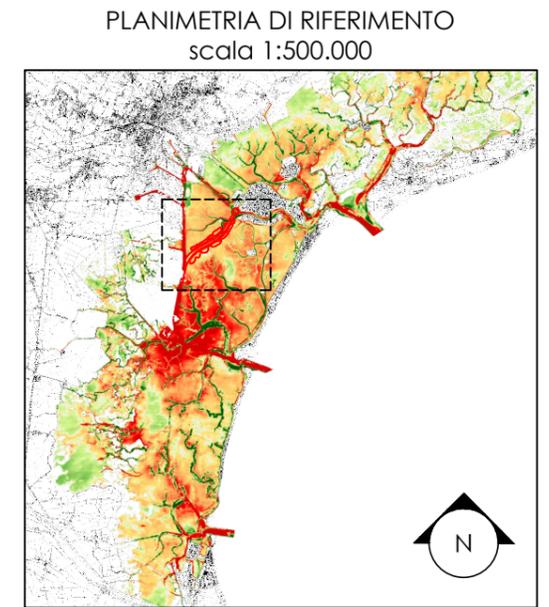
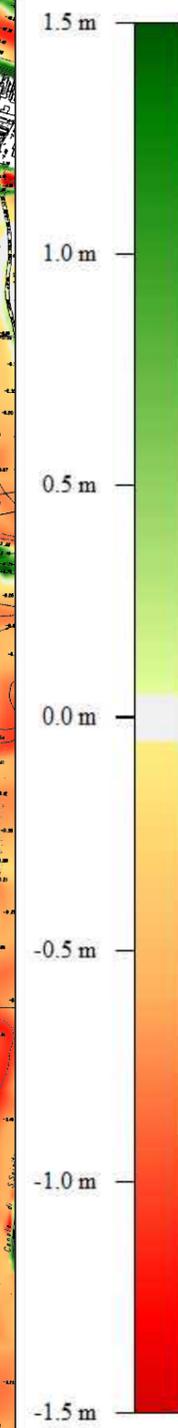



# CONFRONTO RILIEVI 1931-2002

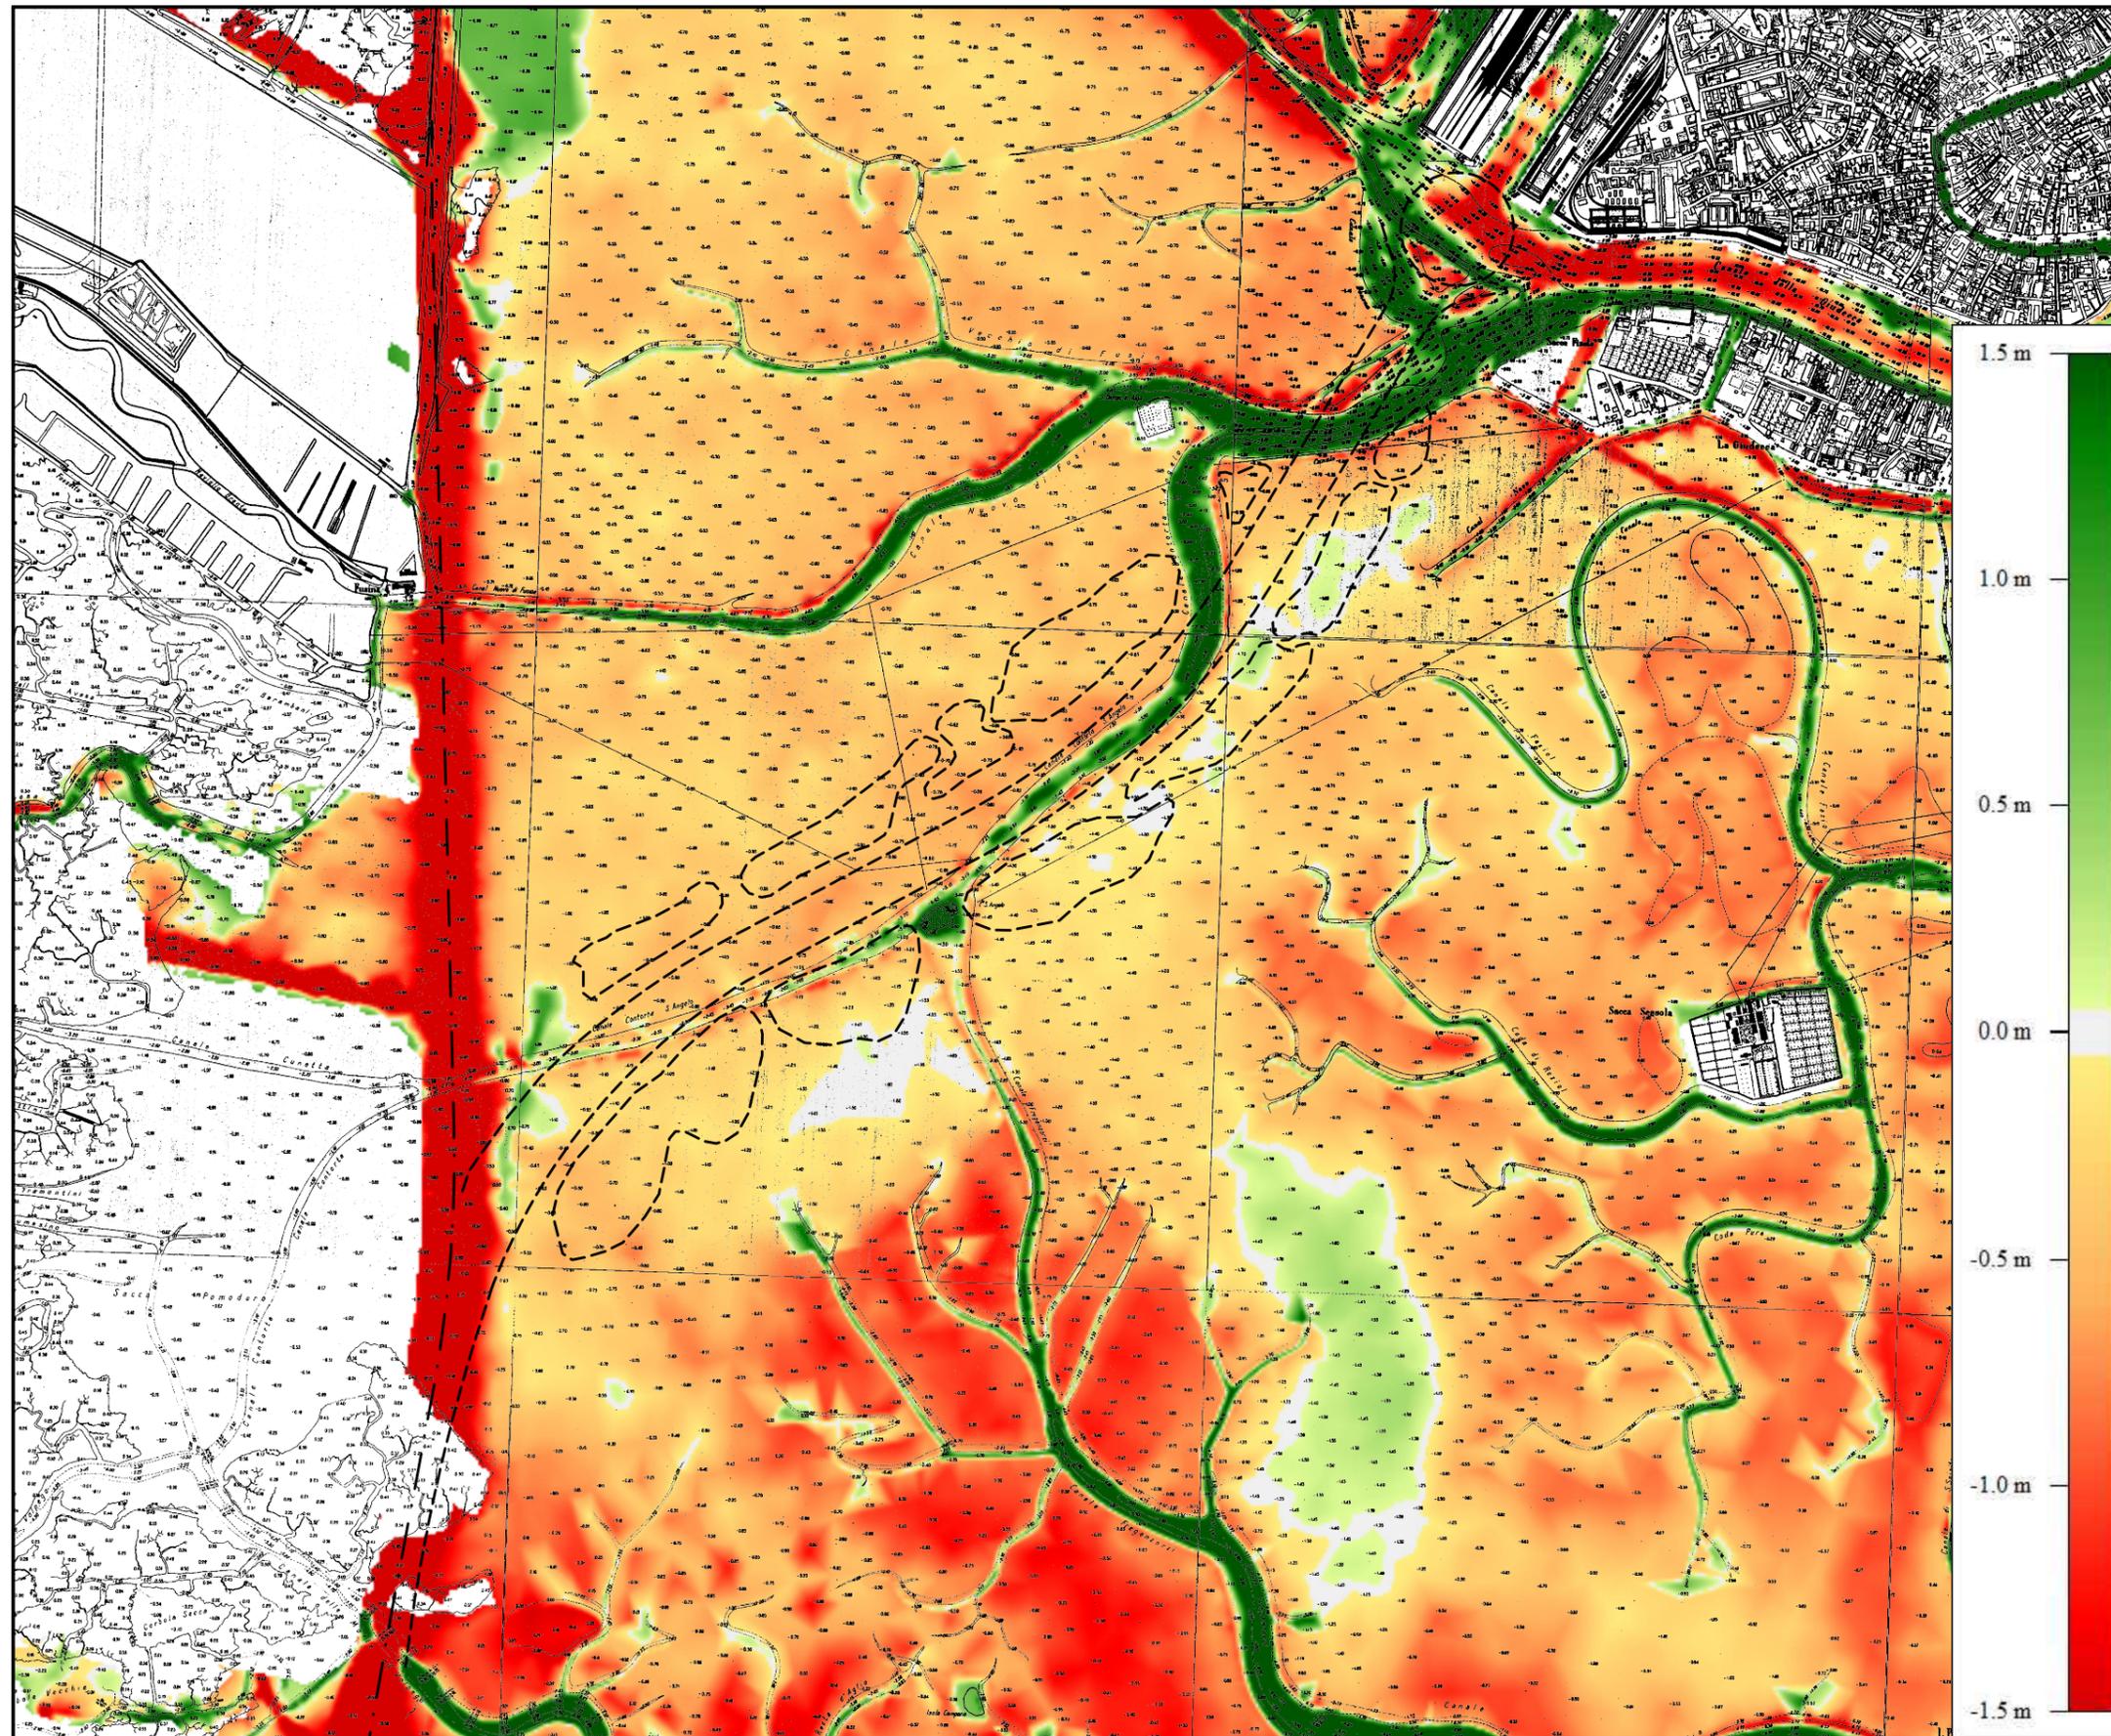

- LEGENDA
- tracciato di progetto contorta S. Angelo
  - · — asse canale Malamocco-Marghera

**R. Magistrato alle Acque  
Ufficio Idrografico**

Rilevatori:  
*Covassi e Tamburlini* 1922  
Capo Sezione Geom. Capo G. G. Zille  
Completata con le ricognizioni del 1931  
*Noli*

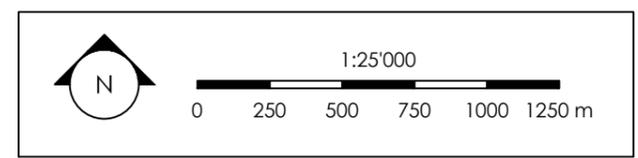

**AUTORITÀ PORTUALE  
DI VENEZIA**  
DIREZIONE TECNICA

Direttore Tecnico e Responsabile del Procedimento  
Ing. N. Torricella

ADeguamento VIA ACQUA DI ACCESSO ALLA STAZIONE MARITTIMA DI VENEZIA E RIQUALIFICAZIONE DELLE AREE LIMITROFE AL CANALE CONTORTA SANT'ANGELO

PROGETTO PRELIMINARE

Data revisioni:	Progettista o Disegnatore
0) _____	
1) _____	
2) _____	
3) 01/15 integrazioni MATTM	Codice APV 49.810-000
Scala	Codice elaborato 1.9.2