


RIFERIMENTO PLANIMETRICO



VOLUMI REFLUIMENTI DISPONIBILI (m ³)		
Progetti approvati cantierabili		
Strutture morfologiche	Capienza geometrica	Capienza effettiva
Area Canale Passaora	137.127,00	171.409,00
Velma Marani B	30.720,00	38.400,00
Velma Marani C	38.103,00	47.629,00
Velma Marani G	152.083,00	190.104,00
Velma Marani I	78.422,00	98.028,00
Velma Marani L	29.170,00	36.463,00

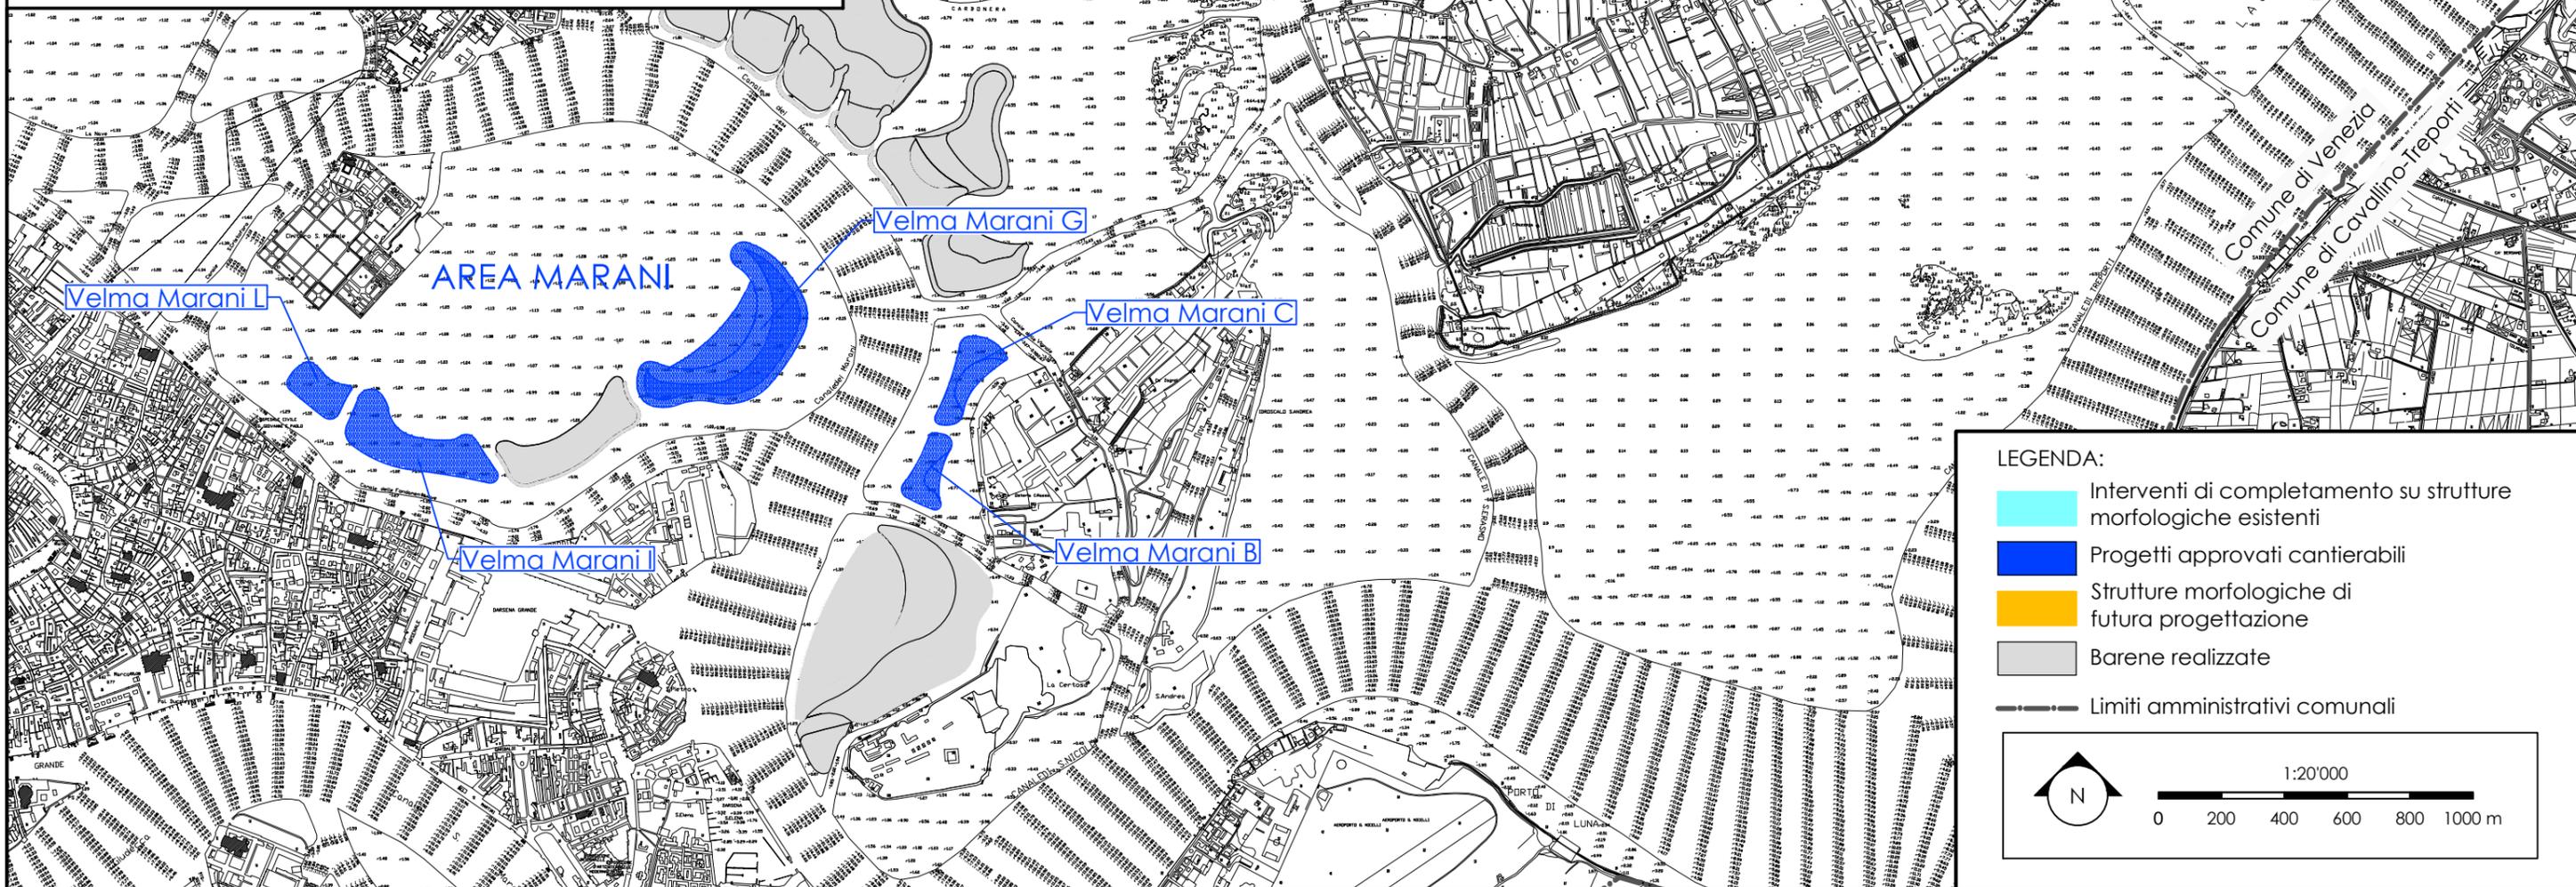

LEGENDA:

- Interventi di completamento su strutture morfologiche esistenti
- Progetti approvati cantierabili
- Strutture morfologiche di futura progettazione
- Barene realizzate
- Limiti amministrativi comunali

1:20'000

0 200 400 600 800 1000 m

AUTORITÀ PORTUALE DI VENEZIA
 DIREZIONE TECNICA

Titolo
 ADEGUAMENTO VIA ACQUA DI ACCESSO ALLA STAZIONE MARITTIMA DI VENEZIA E RIQUALIFICAZIONE DELLE AREE LIMITROFE AL CANALE CONTORTA SANT'ANGELO
 PROGETTO PRELIMINARE

Data revisioni:	Progettista o Disegnatore
0)	
1)	
2)	
3) 01/15 integrazioni MATTM	Codice APV 49.810-000
Scala 1:20'000	Codice elaborato 2.3.5