


OPERA DI PROTEZIONE TIPO 2

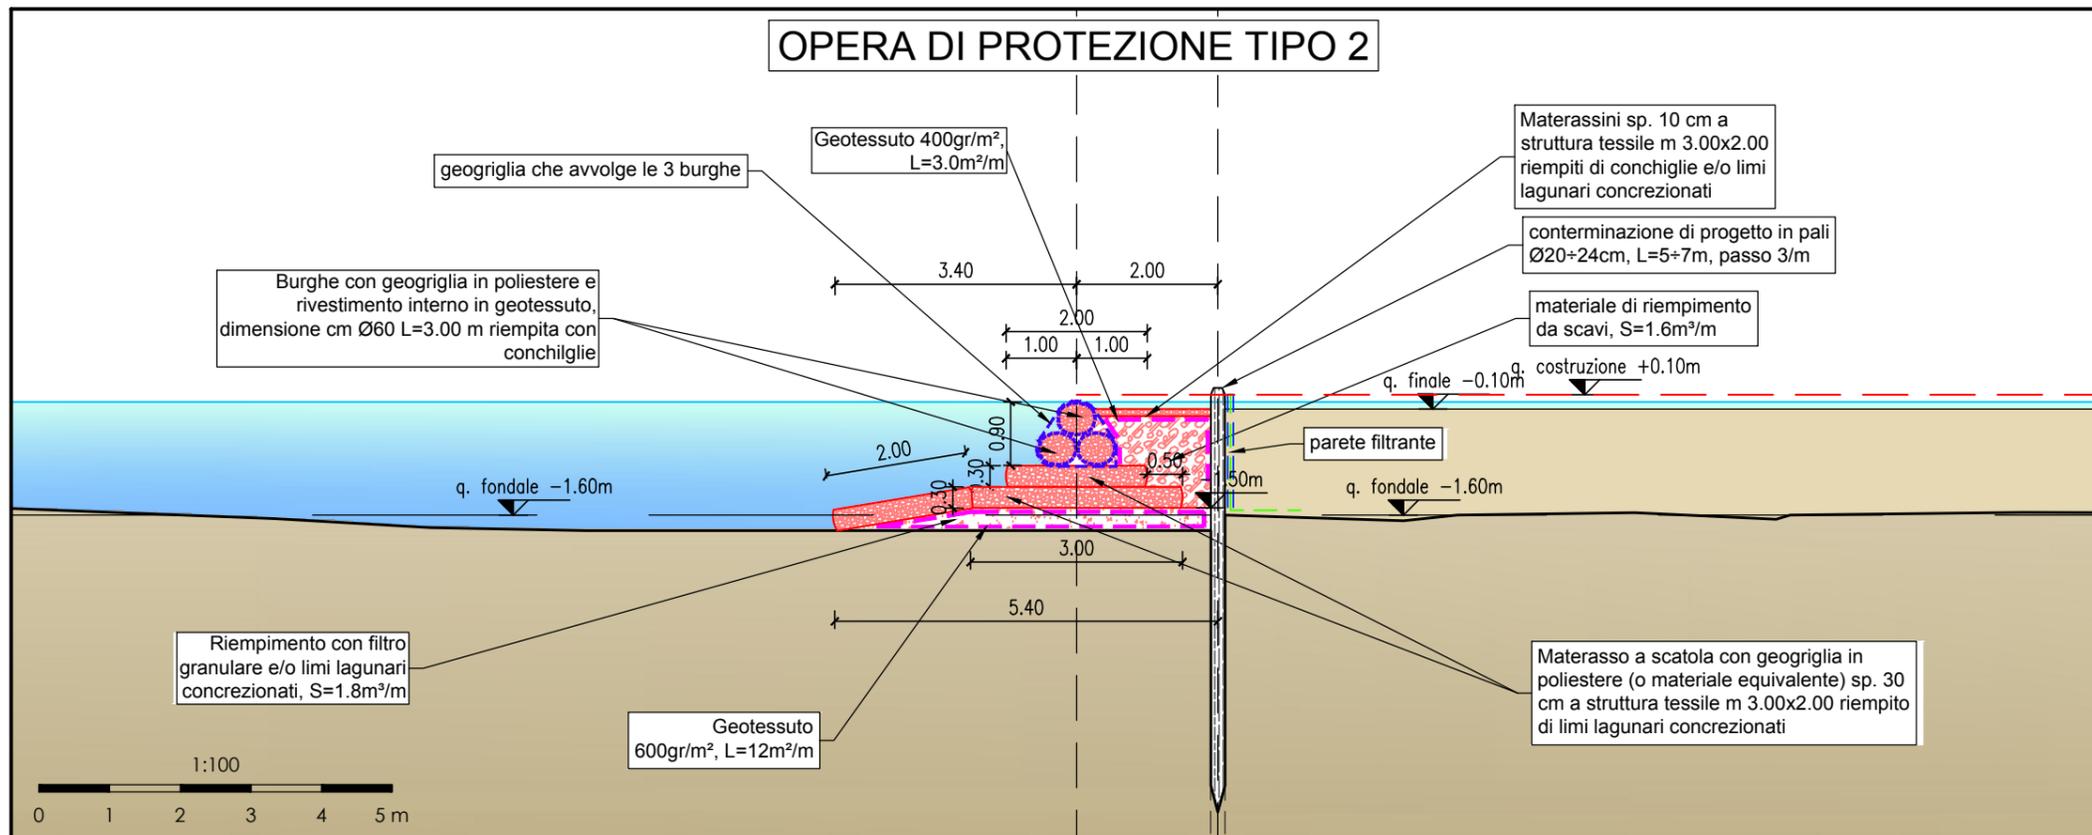

RIFERIMENTO PLANIMETRICO

scala 1:50000



SEZIONE PROTEZIONE TIPO 2, CANALI LATERALI

