

SEZIONE N.1

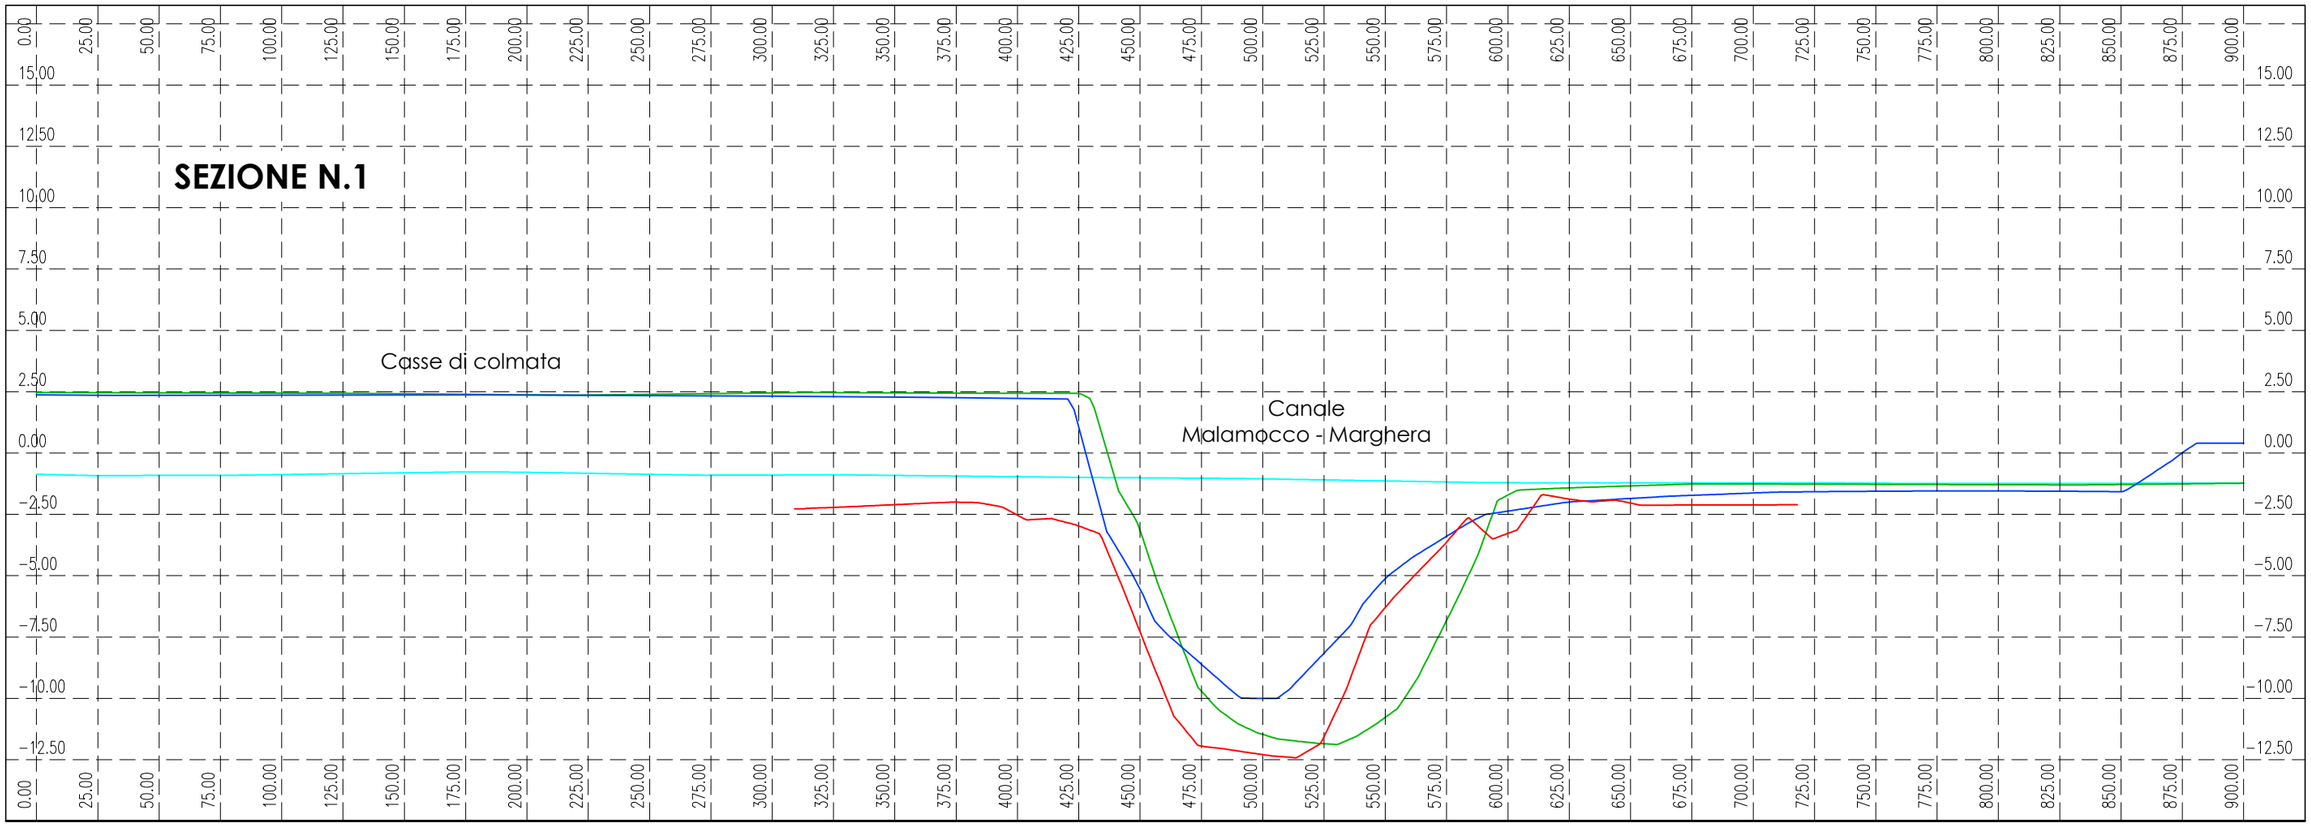

SCALA QUOTE 1:250
SCALA DISTANZE 1:2500

LEGENDA
- rilievo 1931
- rilievo 1971
- rilievo 2002
- rilievo 2014

RIFERIMENTO PLANIMETRICO

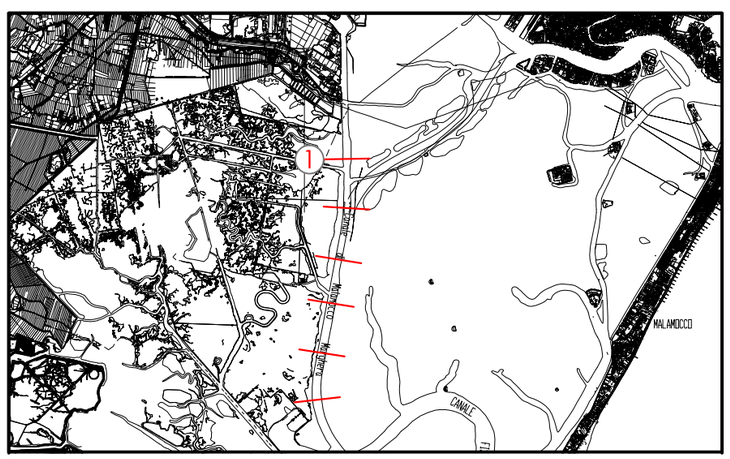

AUTORITÀ PORTUALE DI VENEZIA
DIREZIONE TECNICA

Titolo
ADEGUAMENTO VIA ACQUEA DI ACCESSO ALLA STAZIONE MARITTIMA DI VENEZIA E RIQUALIFICAZIONE DELLE AREE LIMITROFE AL CANALE CONTORTA SANT'ANGELO

PROGETTO PRELIMINARE

Data revisioni:
0)
1)
2)
3) 01/15 integrazioni MATTM

Progettista o Disegnatore

Codice APV
49.810-000

Titolo elaborato
PROGETTAZIONE OPERE DI PROTEZIONE DEI BORDI - Sezione 1

Direttore Tecnico e Responsabile del Procedimento
Ing. N. Torricella

Scala
1:250 - 1:2'500

Codice elaborato
3.2