
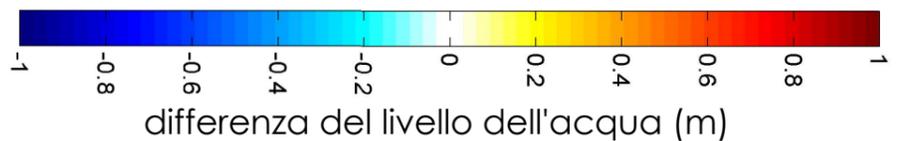


DIFFERENZE LIVELLO DELL'ACQUA CON VENTI DI SCIROCCO

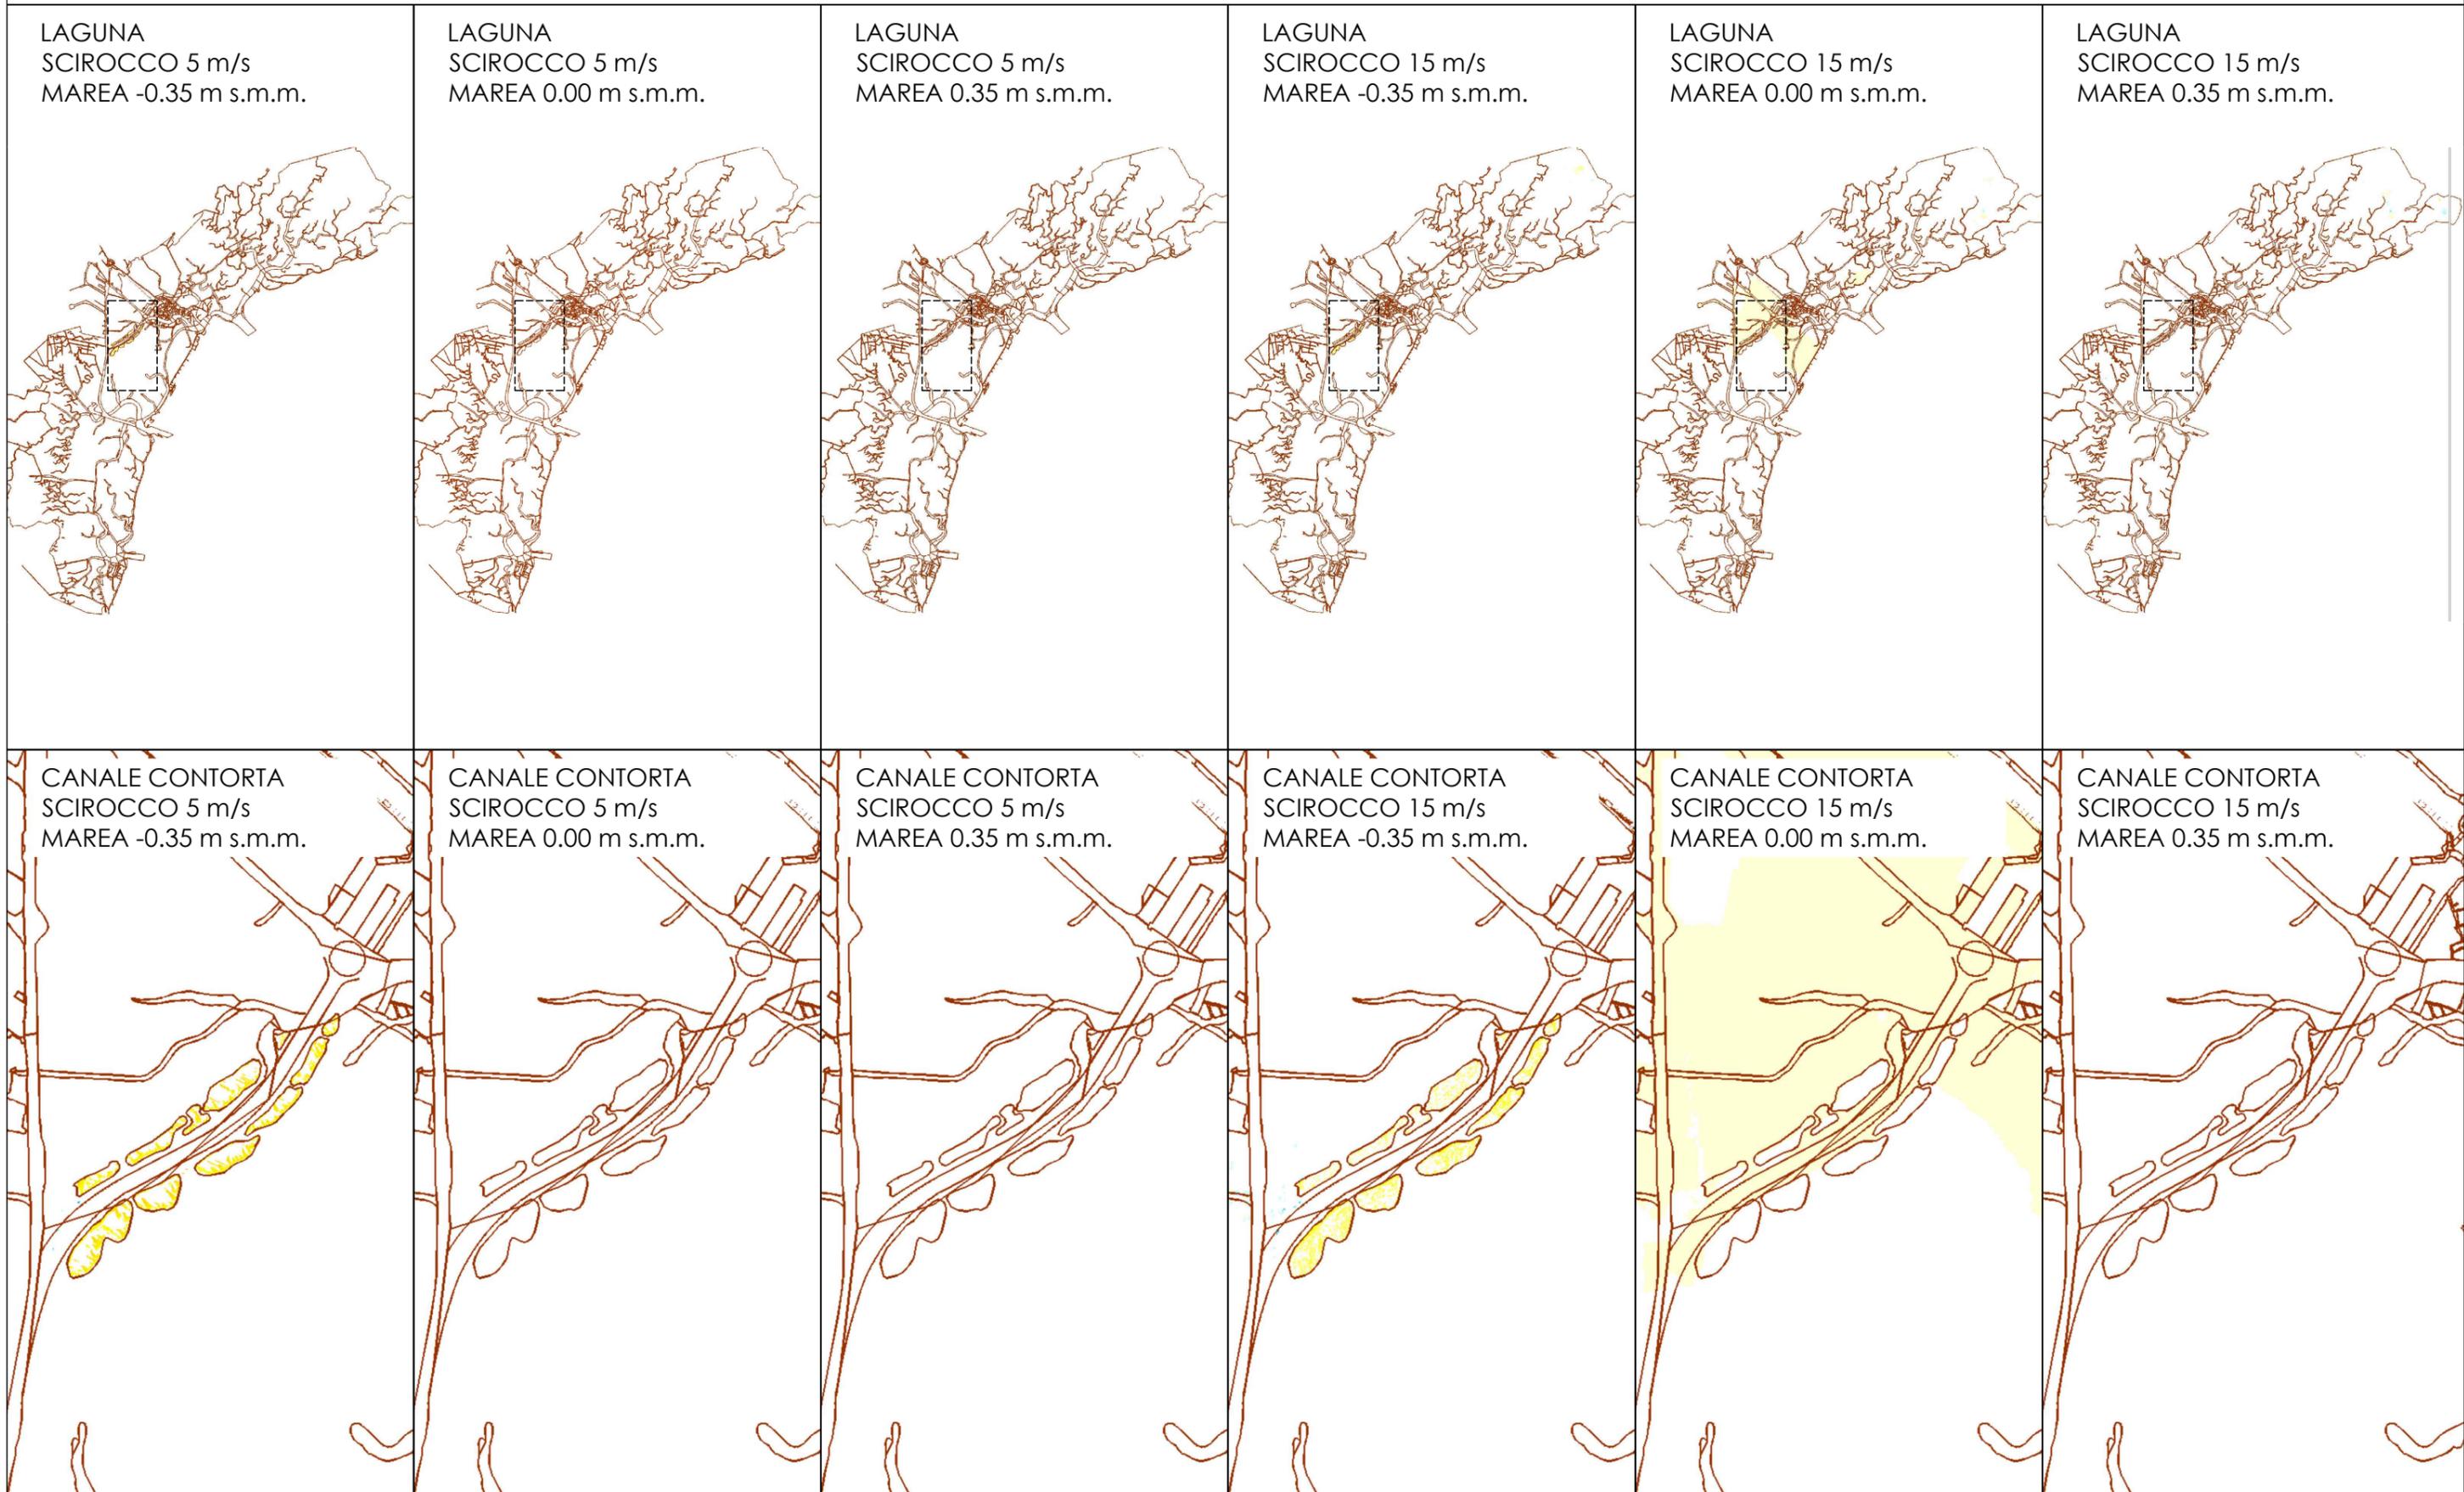

| | | | |
|--|--|--|--|
| <p>AUTORITÀ PORTUALE DI VENEZIA DIREZIONE TECNICA</p> | Titolo ADEGUAMENTO VIA ACQUA DI ACCESSO ALLA STAZIONE MARITTIMA DI VENEZIA E RIQUALIFICAZIONE DELLE AREE LIMITROFE AL CANALE CONTORTA SANT'ANGELO PROGETTO PRELIMINARE | Data revisioni: 0) _____ 1) _____ 2) _____ 3) 01/15 integrazioni MATTM | Progettista o Disegnatore _____ Codice APV 49.810-000 |
| | Direttore Tecnico e Responsabile del Procedimento Ing. N. Torricella | Scala _____ | Codice elaborato 4.3.2.2 |