
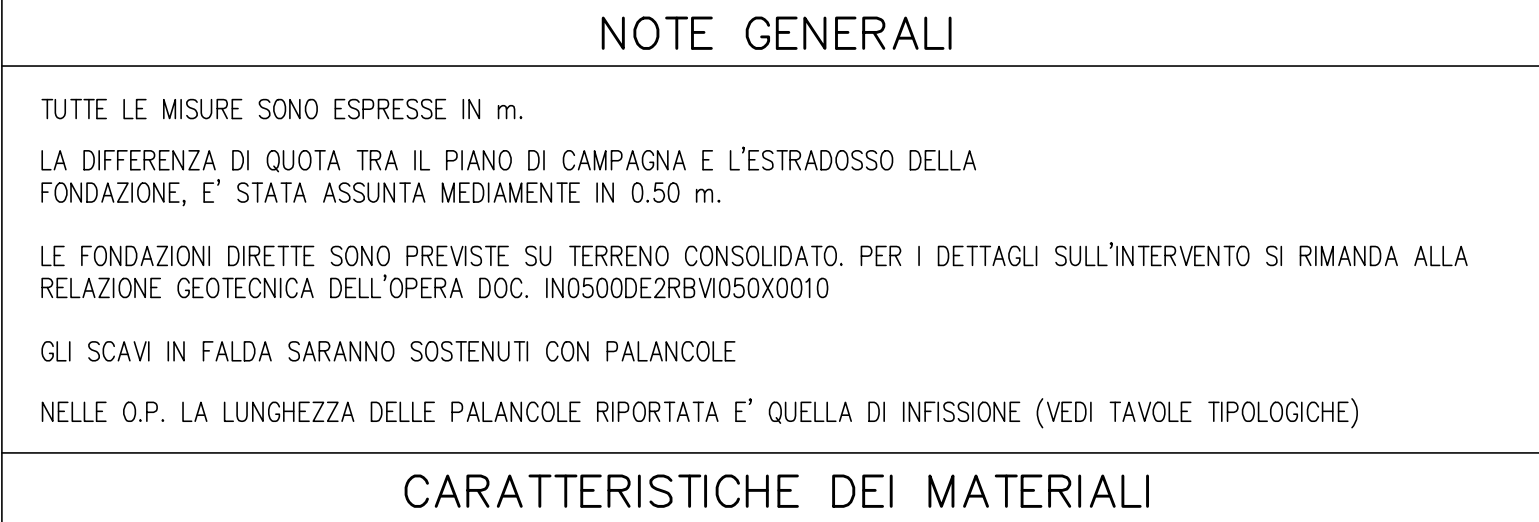


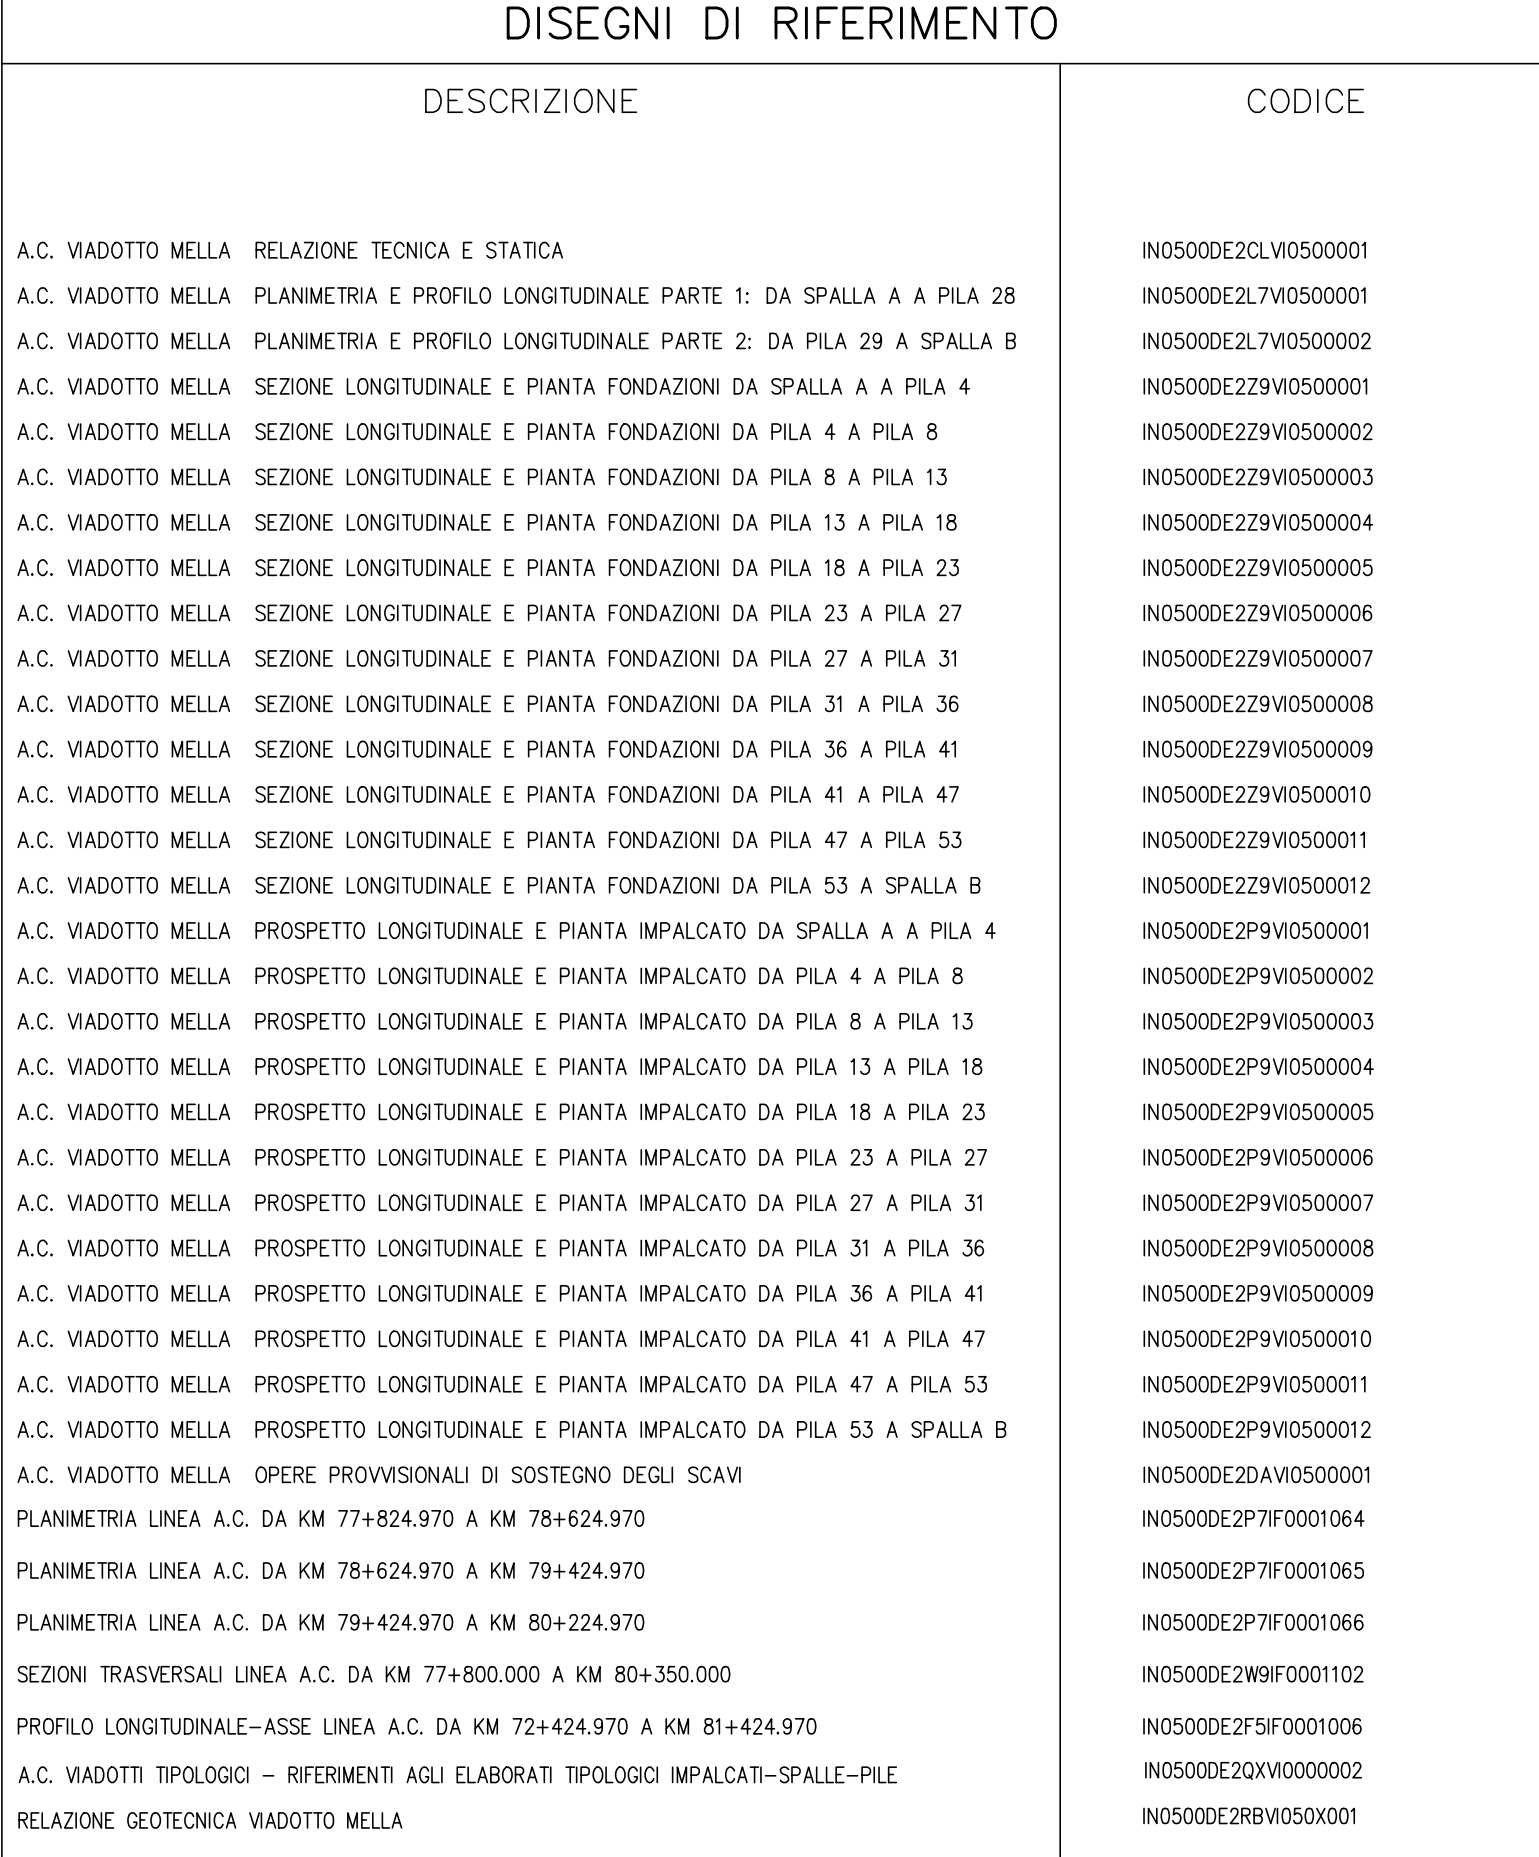

PILE E PLINTI					
NUMERO	H PILA (*)	TIPOLOGICO	Dim. plinti	H plinti	Ricoprimento
PILA 28	13.90	PILA CIRCOLARE Ø360 MISTA 4 CASS. L=40-30m - i=4.50m	9.20x12.80	2.50	5.00
PILA 29	10.35	PILA CIRCOLARE Ø360 4 CASS.-MISTA L=30-50m - i=4.50m	9.20x12.80	2.50	1.95
PILA 30	10.35	PILA CIRCOLARE Ø360 MISTA 4 CASS. L=50-30m - i=4.50m	9.20x12.80	2.50	1.90
PILA 31	9.20	PILA LAMELLARE 220x840 4 CASS. L=30m - i=4.50m	10.50x10.50	2.30	0.94
PILA 32	9.20	PILA LAMELLARE 220x840 4 CASS. L=30m - i=4.50m	10.50x10.50	2.30	0.63
PILA 33	9.20	PILA LAMELLARE 220x840 4 CASS. L=30m - i=4.50m	10.50x10.50	2.30	0.57
PILA 34	9.20	PILA LAMELLARE 220x840 4 CASS. L=30-25m - i=4.50m	10.50x10.50	2.30	0.50
PILA 35	9.20	PILA LAMELLARE 220x840 4 CASS. L=25-30m - i=4.50m	10.50x10.50	2.30	0.56
PILA 36	10.20	PILA LAMELLARE 260x1140 4 CASS.-ACCONTO L=30-50m - i=4.50m	11.30x15.80	2.50	1.39
PILA 37	10.20	PILA LAMELLARE 260x1140 ACCONTO 4 CASS. L=50-30m - i=4.50m	11.30x15.80	2.50	1.75
PILA 38	8.95	PILA LAMELLARE 220x840 4 CASS. L=30-22.5m - i=4.50m	9.20x20.20	2.30	0.75
PILA 39	8.95	PILA LAMELLARE 220x840 4 CASS. L=22.5-25m - i=4.50m	9.20x20.20	2.30	0.93
PILA 40	8.70	PILA LAMELLARE 220x840 4 CASS. L=25m - i=4.50m	9.20x20.20	2.30	0.90
PILA 41	8.70	PILA LAMELLARE 220x840 4 CASS. L=25m - i=4.50m	9.20x20.20	2.30	0.95
PILA 42	8.45	PILA LAMELLARE 220x840 4 CASS. L=25m - i=4.50m	9.20x20.20	2.30	0.61
PILA 43	8.45	PILA LAMELLARE 220x840 4 CASS. L=25m - i=4.50m	9.20x20.20	2.30	0.62
PILA 44	8.45	PILA LAMELLARE 220x840 4 CASS. L=25m - i=4.50m	9.20x20.20	2.30	0.73
PILA 45	8.70	PILA LAMELLARE 220x840 4 CASS. L=25m - i=4.50m	9.20x20.20	2.30	0.57
PILA 46	8.70	PILA LAMELLARE 220x840 4 CASS. L=25m - i=4.50m	9.20x20.20	2.30	0.70
PILA 47	8.70	PILA LAMELLARE 220x840 4 CASS. L=25m - i=4.50m	9.20x20.20	2.30	0.65
PILA 48	7.96	PILA LAMELLARE 220x840 4 CASS. L=25m - i=4.50m	9.20x20.20	2.30	0.78
PILA 49	7.96	PILA LAMELLARE 220x840 4 CASS. L=25m - i=4.50m	9.20x20.20	2.30	0.74
PILA 50	7.71	PILA LAMELLARE 220x840 4 CASS. L=25m - i=4.50m	9.20x20.20	2.30	0.59
PILA 51	7.71	PILA LAMELLARE 220x840 4 CASS. L=25m - i=4.50m	9.20x20.20	2.30	0.69
PILA 52	7.71	PILA LAMELLARE 220x840 4 CASS. L=25m - i=4.50m	9.20x20.20	2.30	0.95
PILA 53	7.71	PILA LAMELLARE 220x840 4 CASS. L=25m - i=4.50m	9.20x20.20	2.30	0.75
PILA 54	7.71	PILA LAMELLARE 220x840 4 CASS. L=25m - i=4.50m	9.20x20.20	2.30	0.56
PILA 55	7.96	PILA LAMELLARE 220x840 4 CASS. L=25m - i=4.50m	9.20x20.20	2.30	0.62
PILA 56	8.21	PILA LAMELLARE 220x840 4 CASS. L=25m - i=4.50m	9.20x20.20	2.30	0.52
PILA 57	8.21	PILA LAMELLARE 220x840 4 CASS. L=25m - i=4.50m	9.20x20.20	2.30	0.63
PILA 58	7.96	PILA LAMELLARE 220x840 4 CASS. L=25m - i=4.50m	9.20x20.20	2.30	0.70
SPALLA B	8.09	SPALLA 4 CASS. L=25m - H=0.00 - i= 4.50 m	11.15x13.60	2.00	1.10

OPERE PROPEDEUTICHE							
NUMERO	Q. TERRENO (m.s.l.m.)	Q. FALDA (m.s.l.m.)	H.SCAVO (m)	TIPO TERRENO	SPESORE TAPPO DI FONDO (m)	TPOLOGICO O.P.	L PALANCOLE
PLA 28	101.10	103.50	7.65	2	7.50	H=9.00m	L=16m
PLA 29	101.60	100.00	4.60	2	3.50	H=5.00m	L=9m
PLA 30	101.55	100.00	4.55	2	3.50	H=5.00m	L=9m
PLA 31	101.74	100.00	3.39	2	2.00	H=3.70m	L=8m
PLA 32	101.43	100.00	3.08	2	2.00	H=3.20m	L=7m
PLA 33	101.37	100.00	3.02	2	2.00	H=3.20m	L=7m
PLA 34	101.30	100.00	2.95	2	2.00	H=3.20m	L=7m
PLA 35	101.36	100.00	3.01	2	2.00	H=3.20m	L=7m
PLA 36	101.19	100.00	4.04	2	3.25	H=5.00m	L=9m
PLA 37	101.55	100.00	4.40	2	3.25	H=5.00m	L=9m
PLA 38	101.80	100.00	3.20	2	-	H=3.20m	L= 11m (aggottamento con pompe)
PLA 39	101.98	100.00	3.38	2	-	H=3.70m	L= 12 m (aggottamento con pompe)
PLA 40	102.20	100.00	3.35	2	-	H=3.70m	L= 12 m (aggottamento con pompe)
PLA 41	102.25	100.00	3.40	2	-	H=3.70m	L= 12m (aggottamento con pompe)
PLA 42	102.16	99.50	3.02	2	-	-	(aggottamento con pompe)
PLA 43	102.17	99.50	3.06	2	-	-	(aggottamento con pompe)
PLA 44	102.28	99.50	3.18	2	-	-	(aggottamento con pompe)
PLA 45	101.86	99.50	3.02	2	-	H=3.20m	L= 11m (aggottamento con pompe)
PLA 46	101.95	99.50	3.15	2	-	H=3.20m	L= 11m (aggottamento con pompe)
PLA 47	101.83	99.50	3.10	2	-	H=3.20m	L= 11m (aggottamento con pompe)
PLA 48	102.61	99.50	3.23	2	-	-	(aggottamento con pompe)
PLA 49	102.46	99.50	3.19	2	-	-	(aggottamento con pompe)
PLA 50	102.42	99.50	3.04	2	-	-	(aggottamento con pompe)
PLA 51	102.36	99.50	3.14	2	-	-	(aggottamento con pompe)
PLA 52	102.43	99.50	3.40	2	-	-	(aggottamento con pompe)
PLA 53	102.01	99.50	3.20	2	-	H=3.20m	L= 11m (aggottamento con pompe)
PLA 54	101.59	99.50	3.01	2	-	H=3.20m	L= 11m (aggottamento con pompe)
PLA 55	101.17	99.50	3.07	2	-	H=3.20m	L= 11m (aggottamento con pompe)
PLA 56	100.58	99.50	2.97	2	2.25	H=3.20m	L=7m
PLA 57	100.46	99.50	3.08	2	2.50	H=3.20m	L=7m
PLA 58	100.55	99.50	3.15	2	2.50	H=3.20m	L=7m
SPALLA B	100.58	99.50	3.25	2	2.50	H=3.70m	L=8m

COMMITTEE:

RFI

RETE FERROVIARIA ITALIANA

GRUPPO FERROVIE DELLO STATO ITALIANO

ALTA SORVEGLIANZA:

ITALFERR

GRUPPO FERROVIE DELLO STATO ITALIANO

GENERAL CONTRACTOR:

Cepav due

INFRASTRUTTURE FERROVIARIE STRATEGICHE DEFINITE DALLA LEGGE OBIETTIVO N. 443/01

LINEA A.V. /A.C. TORINO - VENEZIA Tratta MILANO - VERONA

Lotto funzionale Brescia-Verona

PROGETTO DEFINITIVO

LINEA A.C. - VIADOTTO MELLA - VI05

PLANIMETRIA DI INDIVIDUAZIONE DELL'OPERA E PROFILO LONGITUDINALE

Parte 2: da Pila 29 a Spalla "B"

ALTA SORVEGLIANZA

ITALFERR

Verificato	Data	Approvato	Data

PAOLO SANGALLI

Set. 3 - 14

Set. 3 - 14

Stampato il 10/10/14

00