PROSPETTO LONGITUDINALE

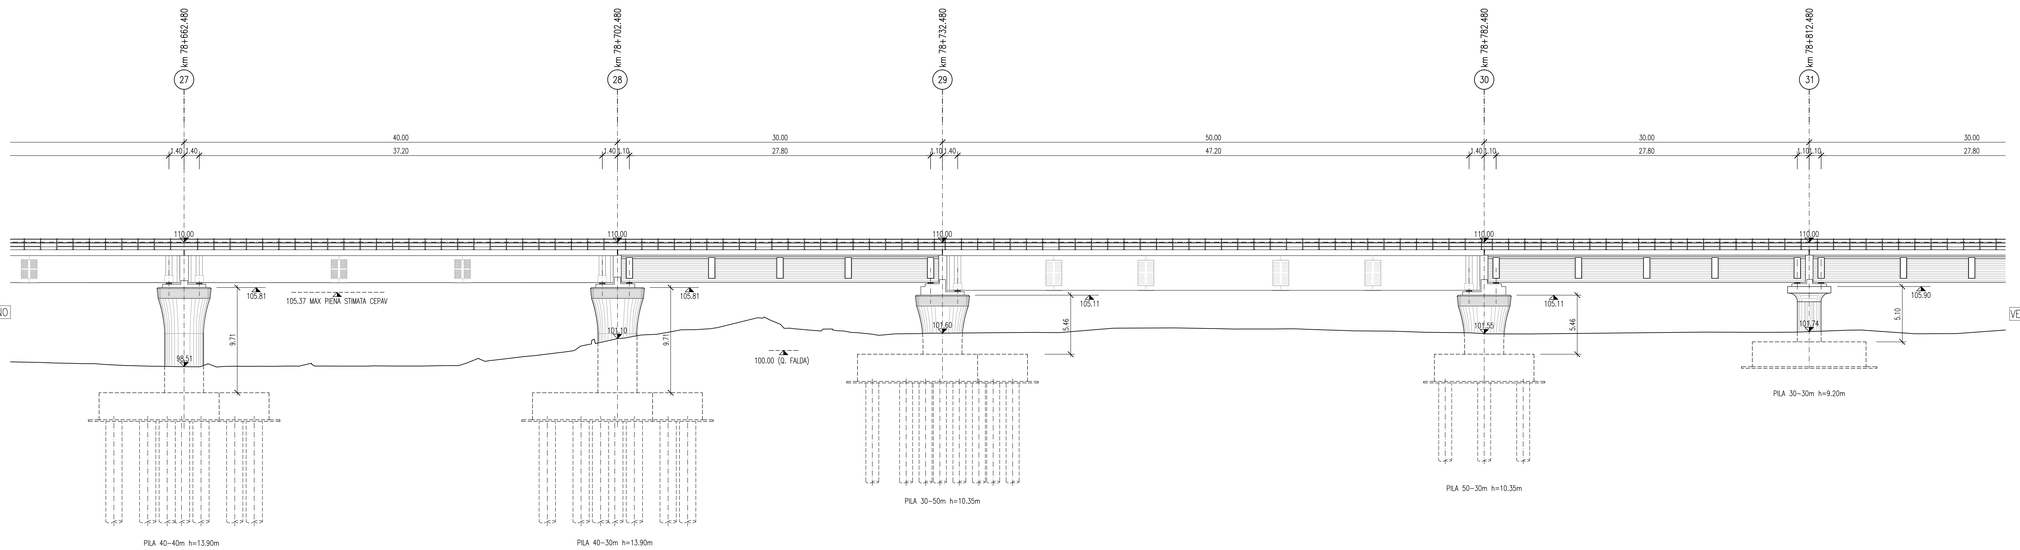

PIANTA IMPALCATO

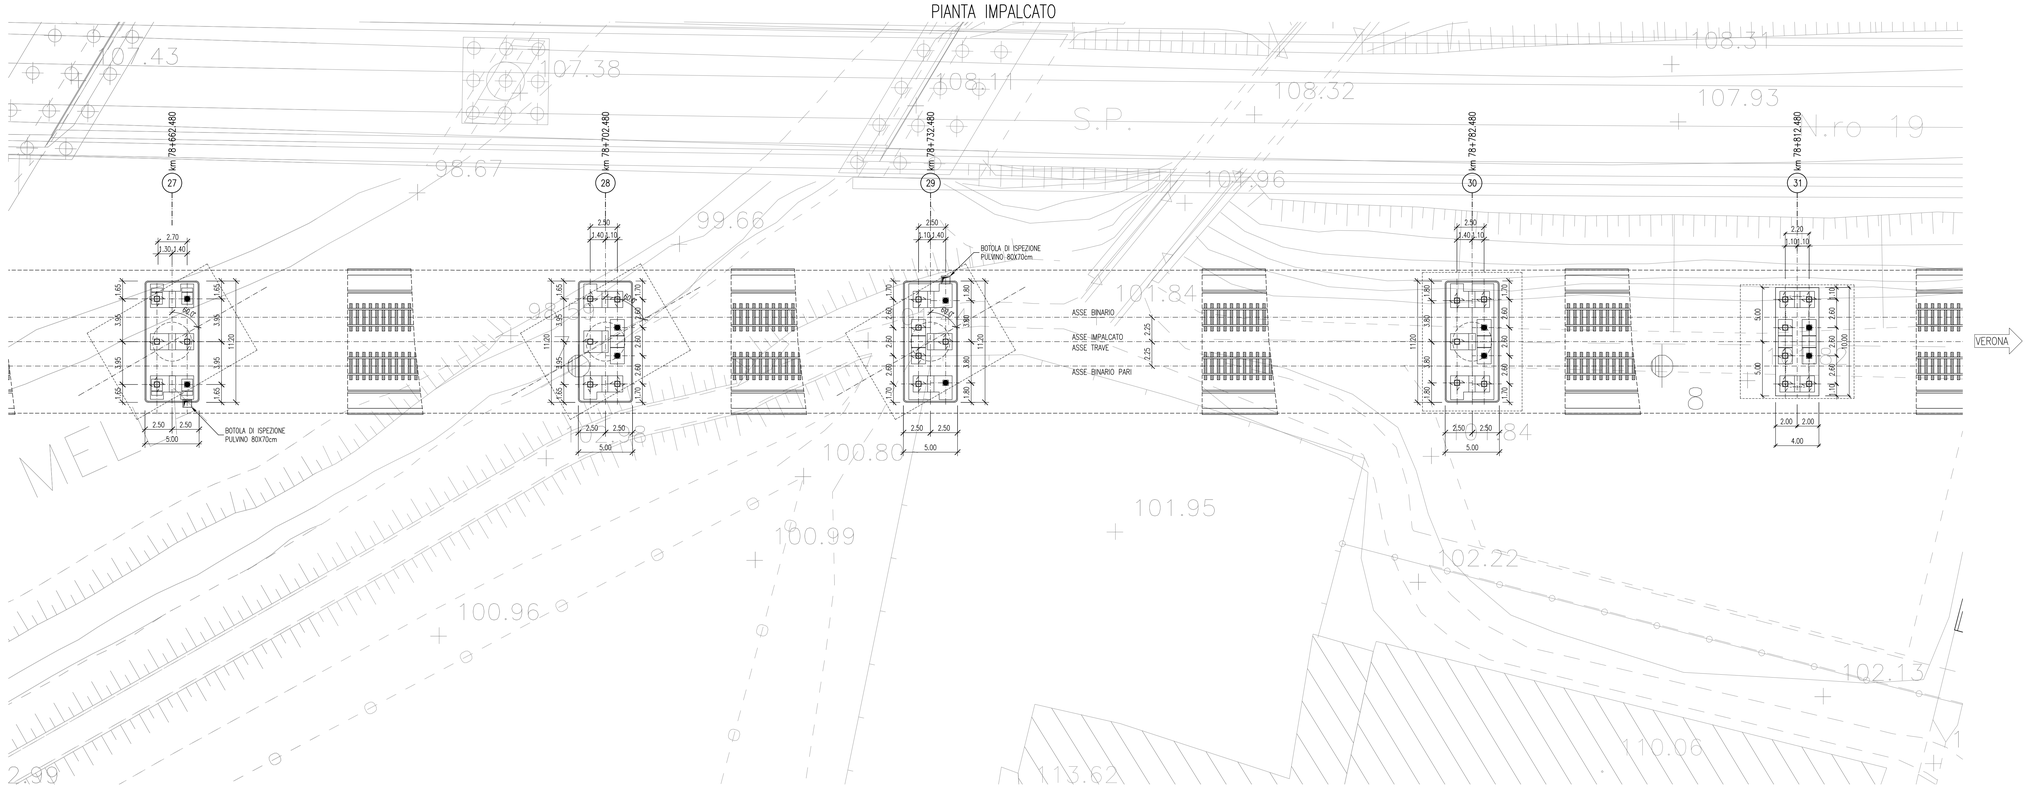

DISEGNI DI RIFERIMENTO

DESCRIZIONE	CODICE
A.C. VIADOTTO MELLA RELAZIONE TECNICA E STATICA	IN0500DE2CLVI050001
A.C. VIADOTTO MELLA PLANIMETRIA E PROFILO LONGITUDINALE PARTE 1: DA SPALLA A A PILA 28	IN0500DE2L7VI050001
A.C. VIADOTTO MELLA PLANIMETRIA E PROFILO LONGITUDINALE PARTE 2: DA PILA 29 A SPALLA B	IN0500DE2L7VI050002
A.C. VIADOTTO MELLA SEZIONE LONGITUDINALE E PIANTA FONDAZIONI DA SPALLA A A PILA 4	IN0500DE229VI050001
A.C. VIADOTTO MELLA SEZIONE LONGITUDINALE E PIANTA FONDAZIONI DA PILA 4 A PILA 8	IN0500DE229VI050002
A.C. VIADOTTO MELLA SEZIONE LONGITUDINALE E PIANTA FONDAZIONI DA PILA 8 A PILA 13	IN0500DE229VI050003
A.C. VIADOTTO MELLA SEZIONE LONGITUDINALE E PIANTA FONDAZIONI DA PILA 13 A PILA 18	IN0500DE229VI050004
A.C. VIADOTTO MELLA SEZIONE LONGITUDINALE E PIANTA FONDAZIONI DA PILA 18 A PILA 23	IN0500DE229VI050005
A.C. VIADOTTO MELLA SEZIONE LONGITUDINALE E PIANTA FONDAZIONI DA PILA 23 A PILA 27	IN0500DE229VI050006
A.C. VIADOTTO MELLA SEZIONE LONGITUDINALE E PIANTA FONDAZIONI DA PILA 27 A PILA 31	IN0500DE229VI050007
A.C. VIADOTTO MELLA SEZIONE LONGITUDINALE E PIANTA FONDAZIONI DA PILA 31 A PILA 36	IN0500DE229VI050008
A.C. VIADOTTO MELLA SEZIONE LONGITUDINALE E PIANTA FONDAZIONI DA PILA 36 A PILA 41	IN0500DE229VI050009
A.C. VIADOTTO MELLA SEZIONE LONGITUDINALE E PIANTA FONDAZIONI DA PILA 41 A PILA 47	IN0500DE229VI050010
A.C. VIADOTTO MELLA SEZIONE LONGITUDINALE E PIANTA FONDAZIONI DA PILA 47 A PILA 53	IN0500DE229VI050011
A.C. VIADOTTO MELLA SEZIONE LONGITUDINALE E PIANTA FONDAZIONI DA PILA 53 A SPALLA B	IN0500DE229VI050012
A.C. VIADOTTO MELLA PROSPETTO LONGITUDINALE E PIANTA IMPALCATO DA SPALLA A A PILA 4	IN0500DE2P9VI050001
A.C. VIADOTTO MELLA PROSPETTO LONGITUDINALE E PIANTA IMPALCATO DA PILA 4 A PILA 8	IN0500DE2P9VI050002
A.C. VIADOTTO MELLA PROSPETTO LONGITUDINALE E PIANTA IMPALCATO DA PILA 8 A PILA 13	IN0500DE2P9VI050003
A.C. VIADOTTO MELLA PROSPETTO LONGITUDINALE E PIANTA IMPALCATO DA PILA 13 A PILA 18	IN0500DE2P9VI050004
A.C. VIADOTTO MELLA PROSPETTO LONGITUDINALE E PIANTA IMPALCATO DA PILA 18 A PILA 23	IN0500DE2P9VI050005
A.C. VIADOTTO MELLA PROSPETTO LONGITUDINALE E PIANTA IMPALCATO DA PILA 23 A PILA 27	IN0500DE2P9VI050006
A.C. VIADOTTO MELLA PROSPETTO LONGITUDINALE E PIANTA IMPALCATO DA PILA 27 A PILA 31	IN0500DE2P9VI050007
A.C. VIADOTTO MELLA PROSPETTO LONGITUDINALE E PIANTA IMPALCATO DA PILA 31 A PILA 36	IN0500DE2P9VI050008
A.C. VIADOTTO MELLA PROSPETTO LONGITUDINALE E PIANTA IMPALCATO DA PILA 36 A PILA 41	IN0500DE2P9VI050009
A.C. VIADOTTO MELLA PROSPETTO LONGITUDINALE E PIANTA IMPALCATO DA PILA 41 A PILA 47	IN0500DE2P9VI050010
A.C. VIADOTTO MELLA PROSPETTO LONGITUDINALE E PIANTA IMPALCATO DA PILA 47 A PILA 53	IN0500DE2P9VI050011
A.C. VIADOTTO MELLA PROSPETTO LONGITUDINALE E PIANTA IMPALCATO DA PILA 53 A SPALLA B	IN0500DE2P9VI050012
A.C. VIADOTTO MELLA OPERE PROVVISIONALI DI SOSTEGNO DEGLI SCAVI	IN0500DE2DAVI050001
PLANIMETRIA LINEA A.C. DA KM 77+824.970 A KM 78+624.970	IN0500DE2P7FD001064
PLANIMETRIA LINEA A.C. DA KM 78+624.970 A KM 79+424.970	IN0500DE2P7FD001065
PLANIMETRIA LINEA A.C. DA KM 79+424.970 A KM 80+224.970	IN0500DE2P7FD001066
SEZIONI TRASVERSALI LINEA A.C. DA KM 77+800.000 A KM 80+350.000	IN0500DE2W9FD001102
PROFILO LONGITUDINALE-ASSE LINEA A.C. DA KM 72+424.970 A KM 81+424.970	IN0500DE2F5FD001006
A.C. VIADOTTI TIPOLOGICI – RIFERIMENTI AGLI ELABORATI TIPOLOGICI IMPALCATI-SPALLE-PILE	IN0500DE2QVV000002
RELAZIONE GEOTECNICA VIADOTTO MELLA	IN0500DE2RBVI050X001

LEGENDA

LEGENDA APPOGGI

- APPOGGIO FISSO CEDEVOLE
- APPOGGIO UNIDIREZIONALE LONGITUDINALE
- APPOGGIO MULTIDIREZIONALE

NOTE GENERALI

TUTTE LE MISURE SONO ESPRESSE IN m.

LA DIFFERENZA DI QUOTA TRA IL PIANO DI CAMPAGNA E L'ESTRADOSSO DELLA FONDAZIONE, E' STATA ASSUNTA MEDIAMENTE IN 0.50 m.

LE FONDAZIONI DIRETTE SONO PREVISTE SU TERRENO CONSOLIDATO. PER I DETTAGLI SULL'INTERVENTO SI RIMANDA ALLA RELAZIONE GEOTECNICA DELL'OPERA DOC. IN0500DE2RBVI050X0010

LA PLANIMETRIA RAPPRESENTATA E' VALIDA UNICAMENTE AI FINI DEL PROGETTO DEL VIADOTTO IN OGGETTO.

NELLE O.P. LA LUNGHEZZA DELLE PALANCOLE RIPORTATA E' QUELLA DI INFISSIONE (VEDI TAVOLE TIPOLOGICHE)

CARATTERISTICHE DEI MATERIALI

COMMITTENTE: RFI RETE FERROVIARIA ITALIANA – GRUPPO FERROVIE DELLO STATO ITALIANE

ALTA SORVEGLIANZA: ITALFERR – GRUPPO FERROVIE DELLO STATO ITALIANE

GENERAL CONTRACTOR: Cepav due

INFRASTRUTTURE FERROVIARIE STRATEGICHE DEFINITE DALLA LEGGE OBIETTIVO N. 443/01

LINEA A.V. /A.C. TORINO - VENEZIA Tratta MILANO - VERONA
Lotto funzionale Brescia-Verona
PROGETTO DEFINITIVO

LINEA A.C. - VIADOTTO MELLA - VI05
PROSPETTO LONGITUDINALE E PIANTA IMPALCATO
da Pila 27 a Pila 31

IL PROGETTISTA INTEGRATORE
saipem spa
Dott. Ing. PAOLO SANGALLI
Sez.A - n. 541
Ordine degli Ingegneri della Provincia di Milano
Via Toffetti, 116 - 20152 Milano
tel. 02 520 31 - fax 02 520 33 501

ALTA SORVEGLIANZA: ITALFERR

Verificato	Data	Approvato	Data

COMMESSA	LOTTO	FASE	ENTE	TIPO DOC.	OPERA/DISCIPLINA	PROGR.	REV.	SCALA
IN05	00	D	E2	P9	VI0500	007	0	1:200

PROGETTAZIONE GENERAL CONTRACTOR

Rev.	Data	Descrizione	Redatto	Data	Verificato	Data	Approvato	Data
0	31/03/14	EMISSIONE PER CDS		31/03/14		31/03/14		31/03/14
1								
2								
3								

Autorizzato/Data
Consorzio Cepav due
Project Director
Ing. F. Lombardi
Data:

Saipem S.p.a. COMM. 032121 | Data: 31/03/14 | Doc.N. 24894_07.dwg

Progetto cofinanziato dalla Unione Europea

CUP: F81H91000000008

Scala di plot: 1:1