Scavo mq	0.00
Riporto mq	44.92

SEZIONE 0970

PROG. 82+500.000

P.F. 103.365

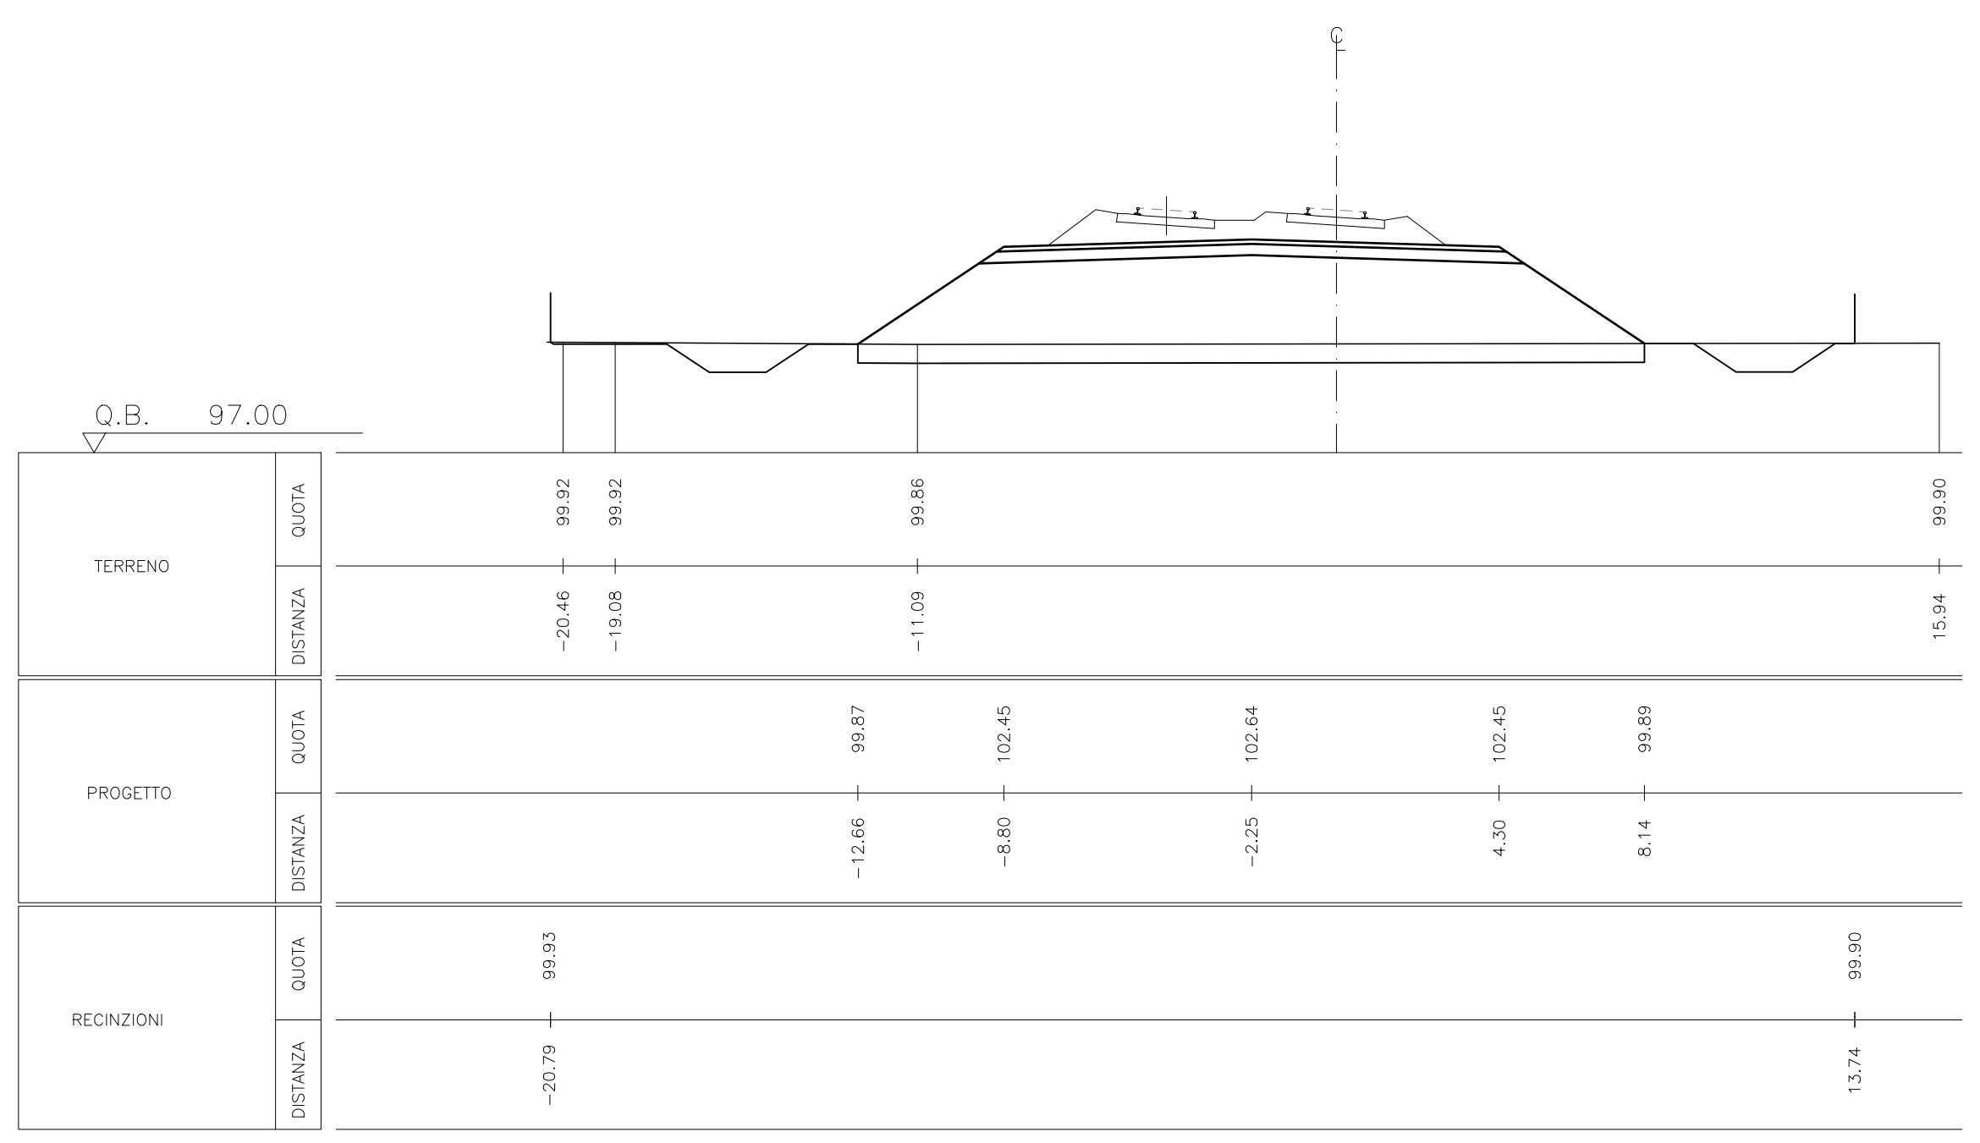

Scavo mq	0.00
Riporto mq	42.63

SEZIONE 0971

PROG. 82+550.000

P.F. 103.333

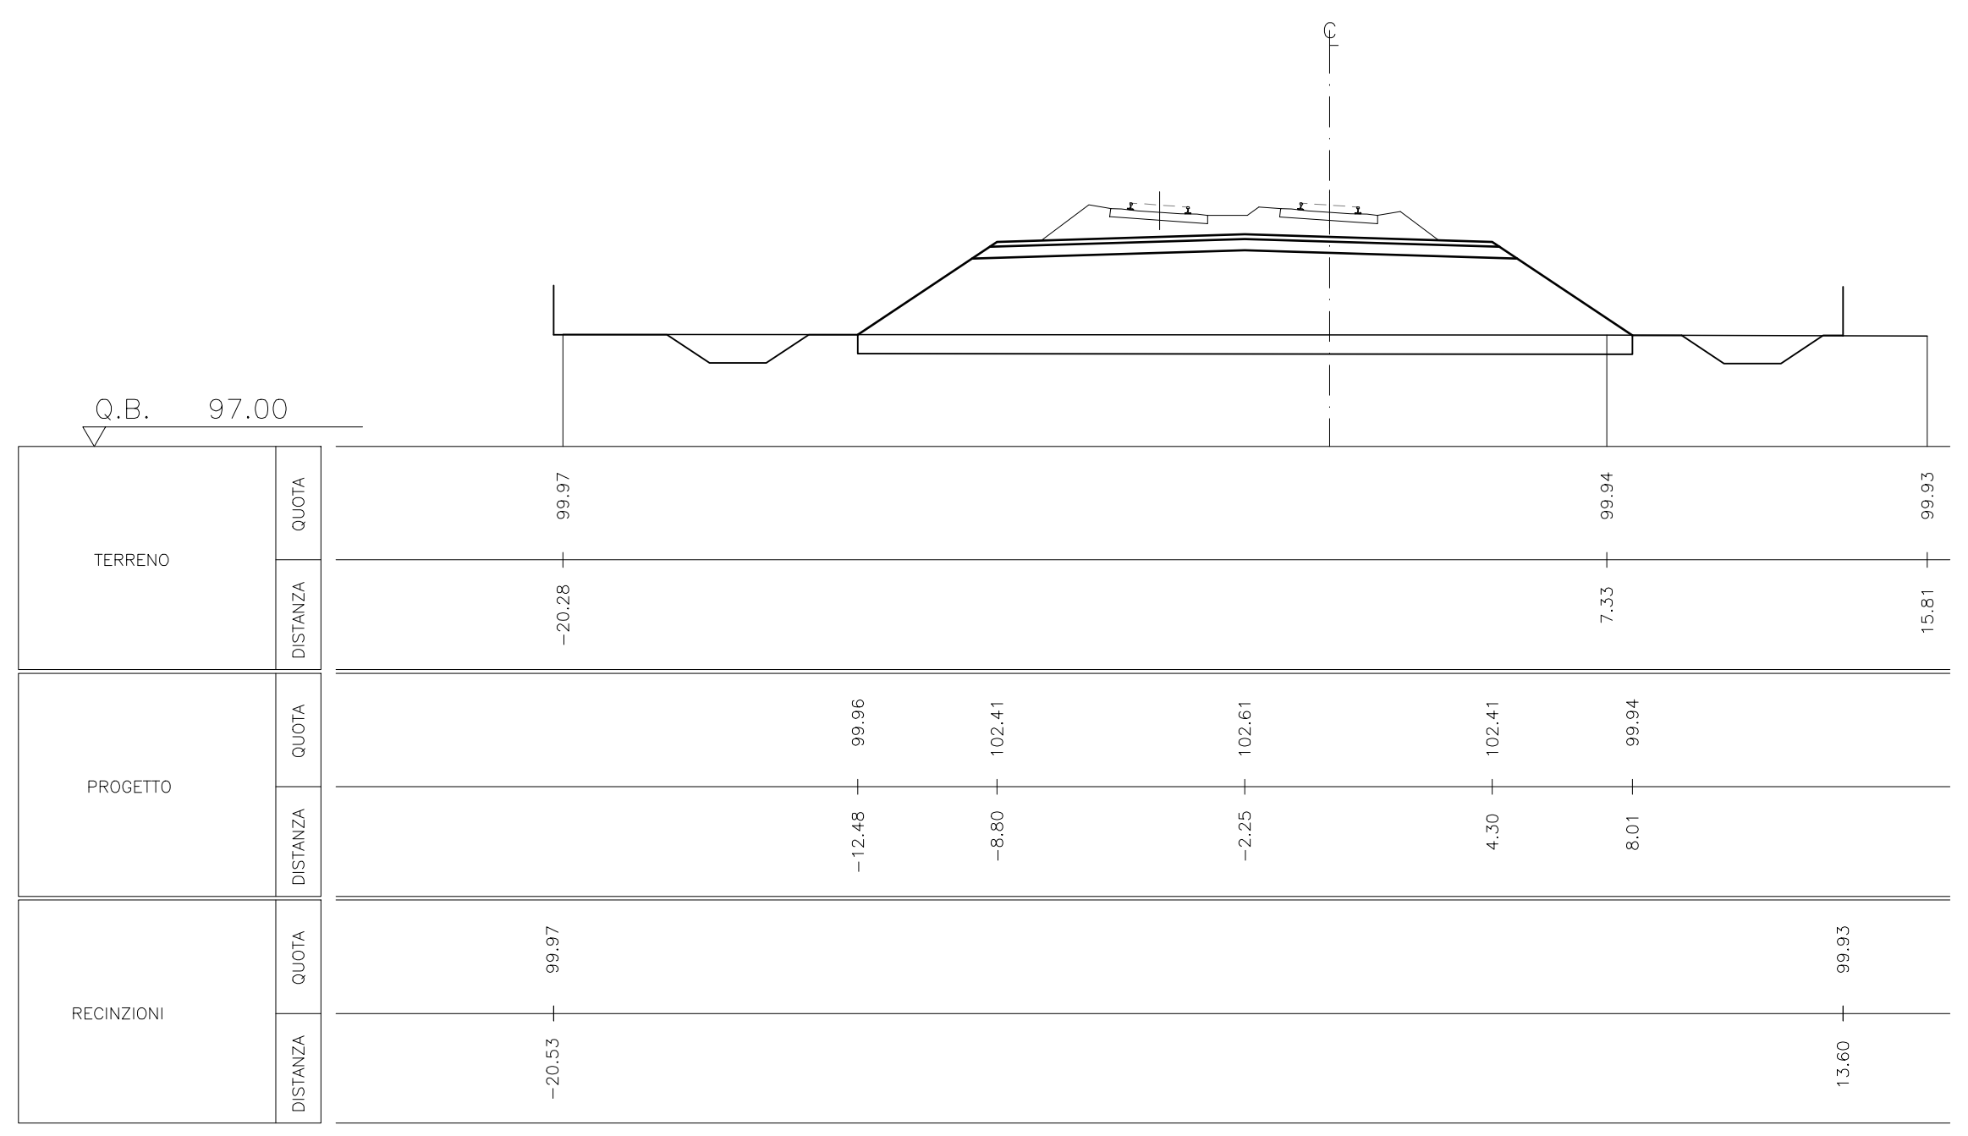

Scavo mq	0.00
Riporto mq	41.31

SEZIONE 0972

PROG. 82+600.000

P.F. 103.300

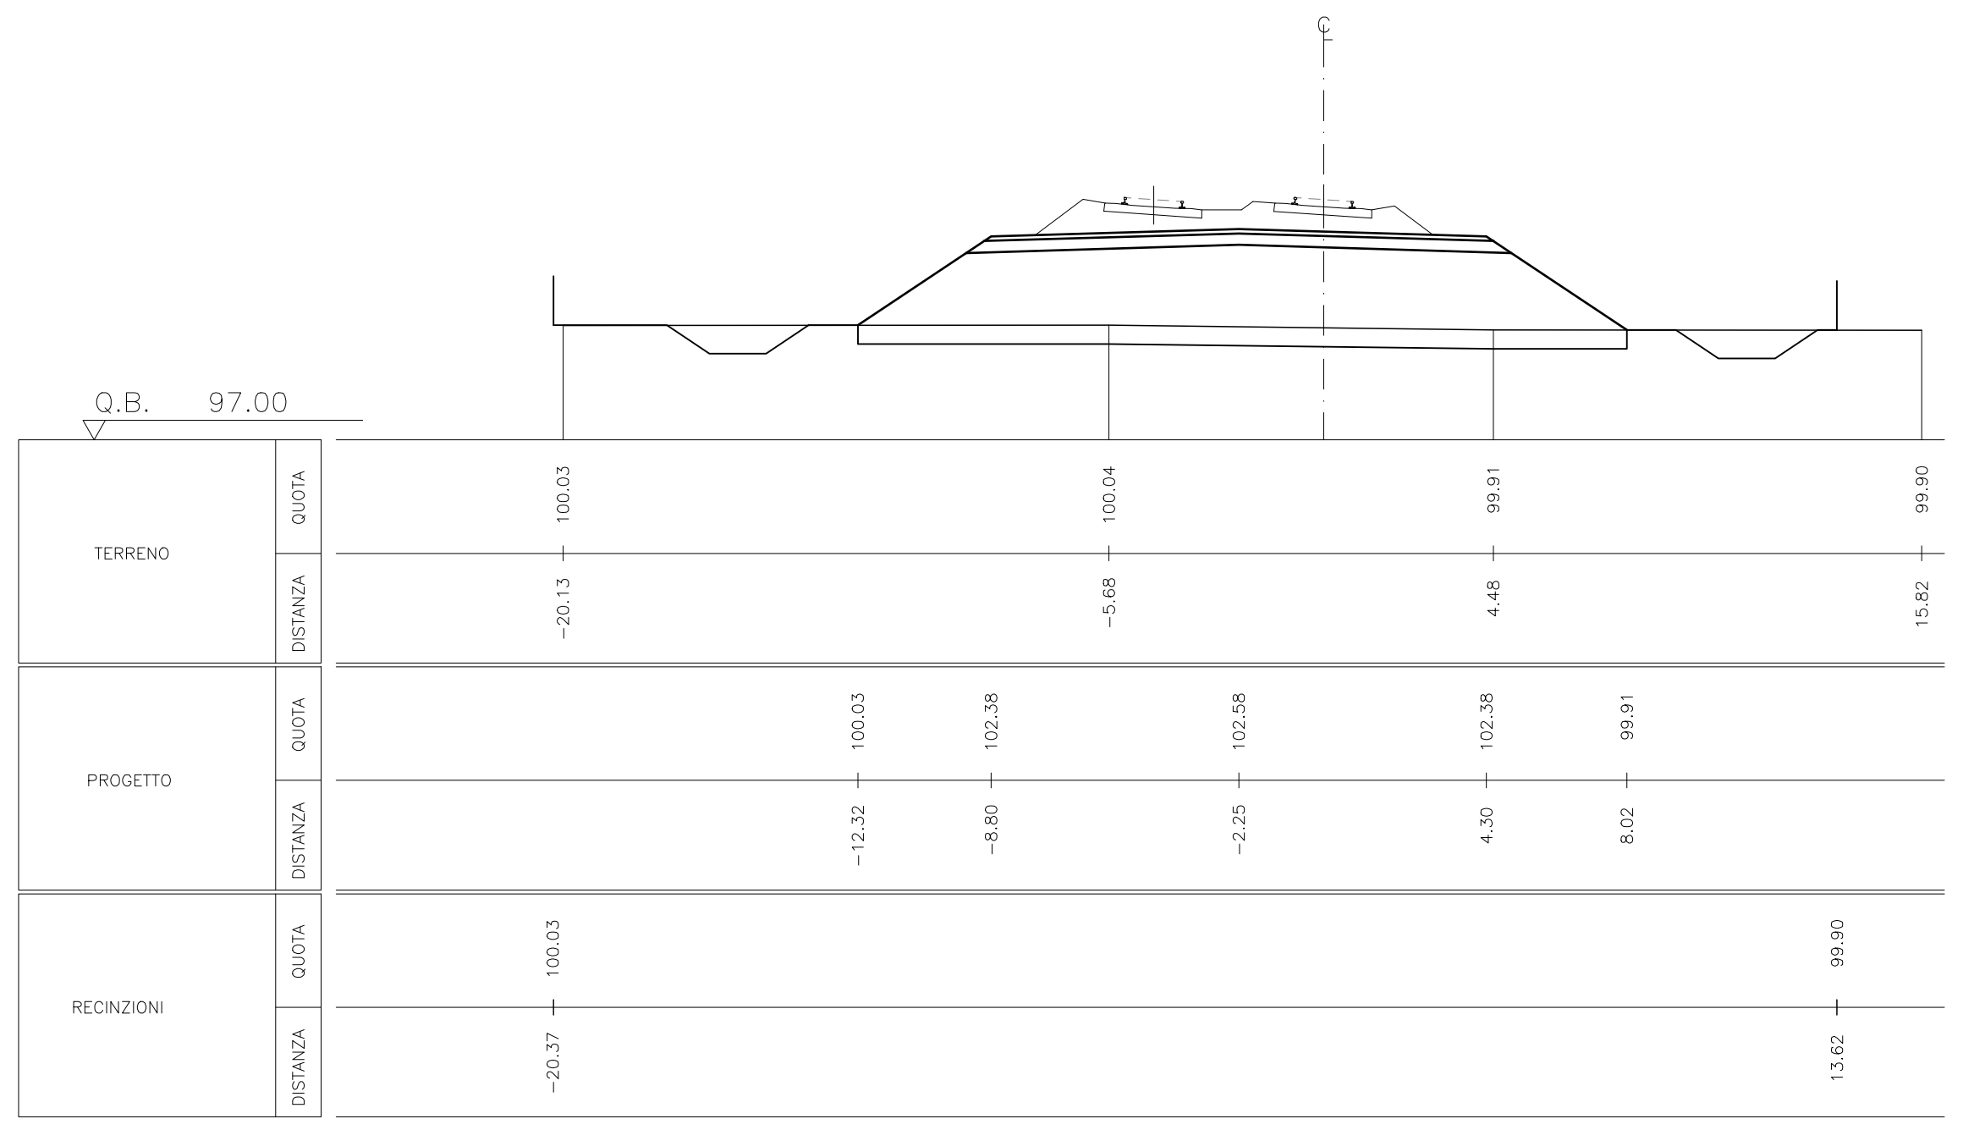

Scavo mq	0.00
Riporto mq	45.99

SEZIONE 0973

PROG. 82+650.000

P.F. 103.268

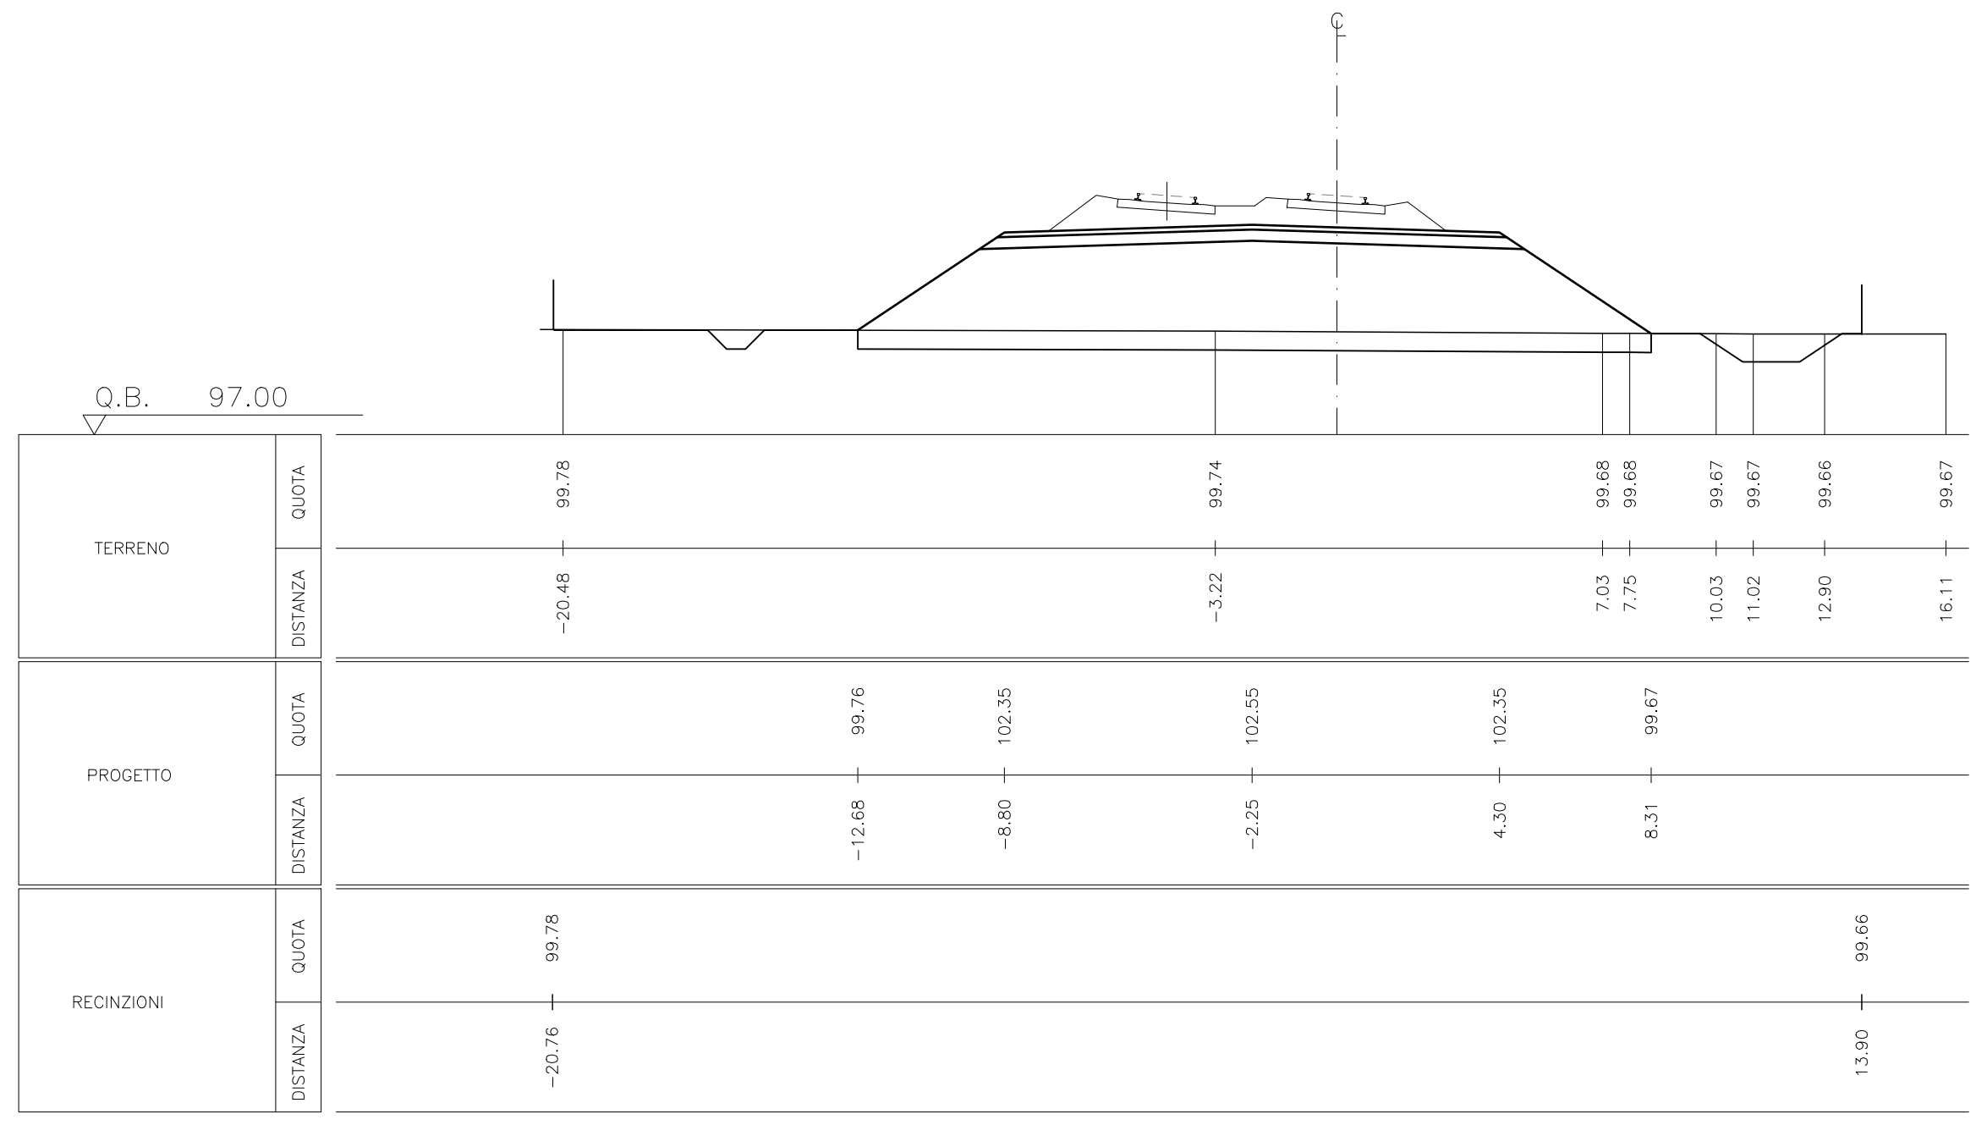

Scavo mq	0.00
Riporto mq	52.78

SEZIONE 0974

PROG. 82+700.000

P.F. 103.235

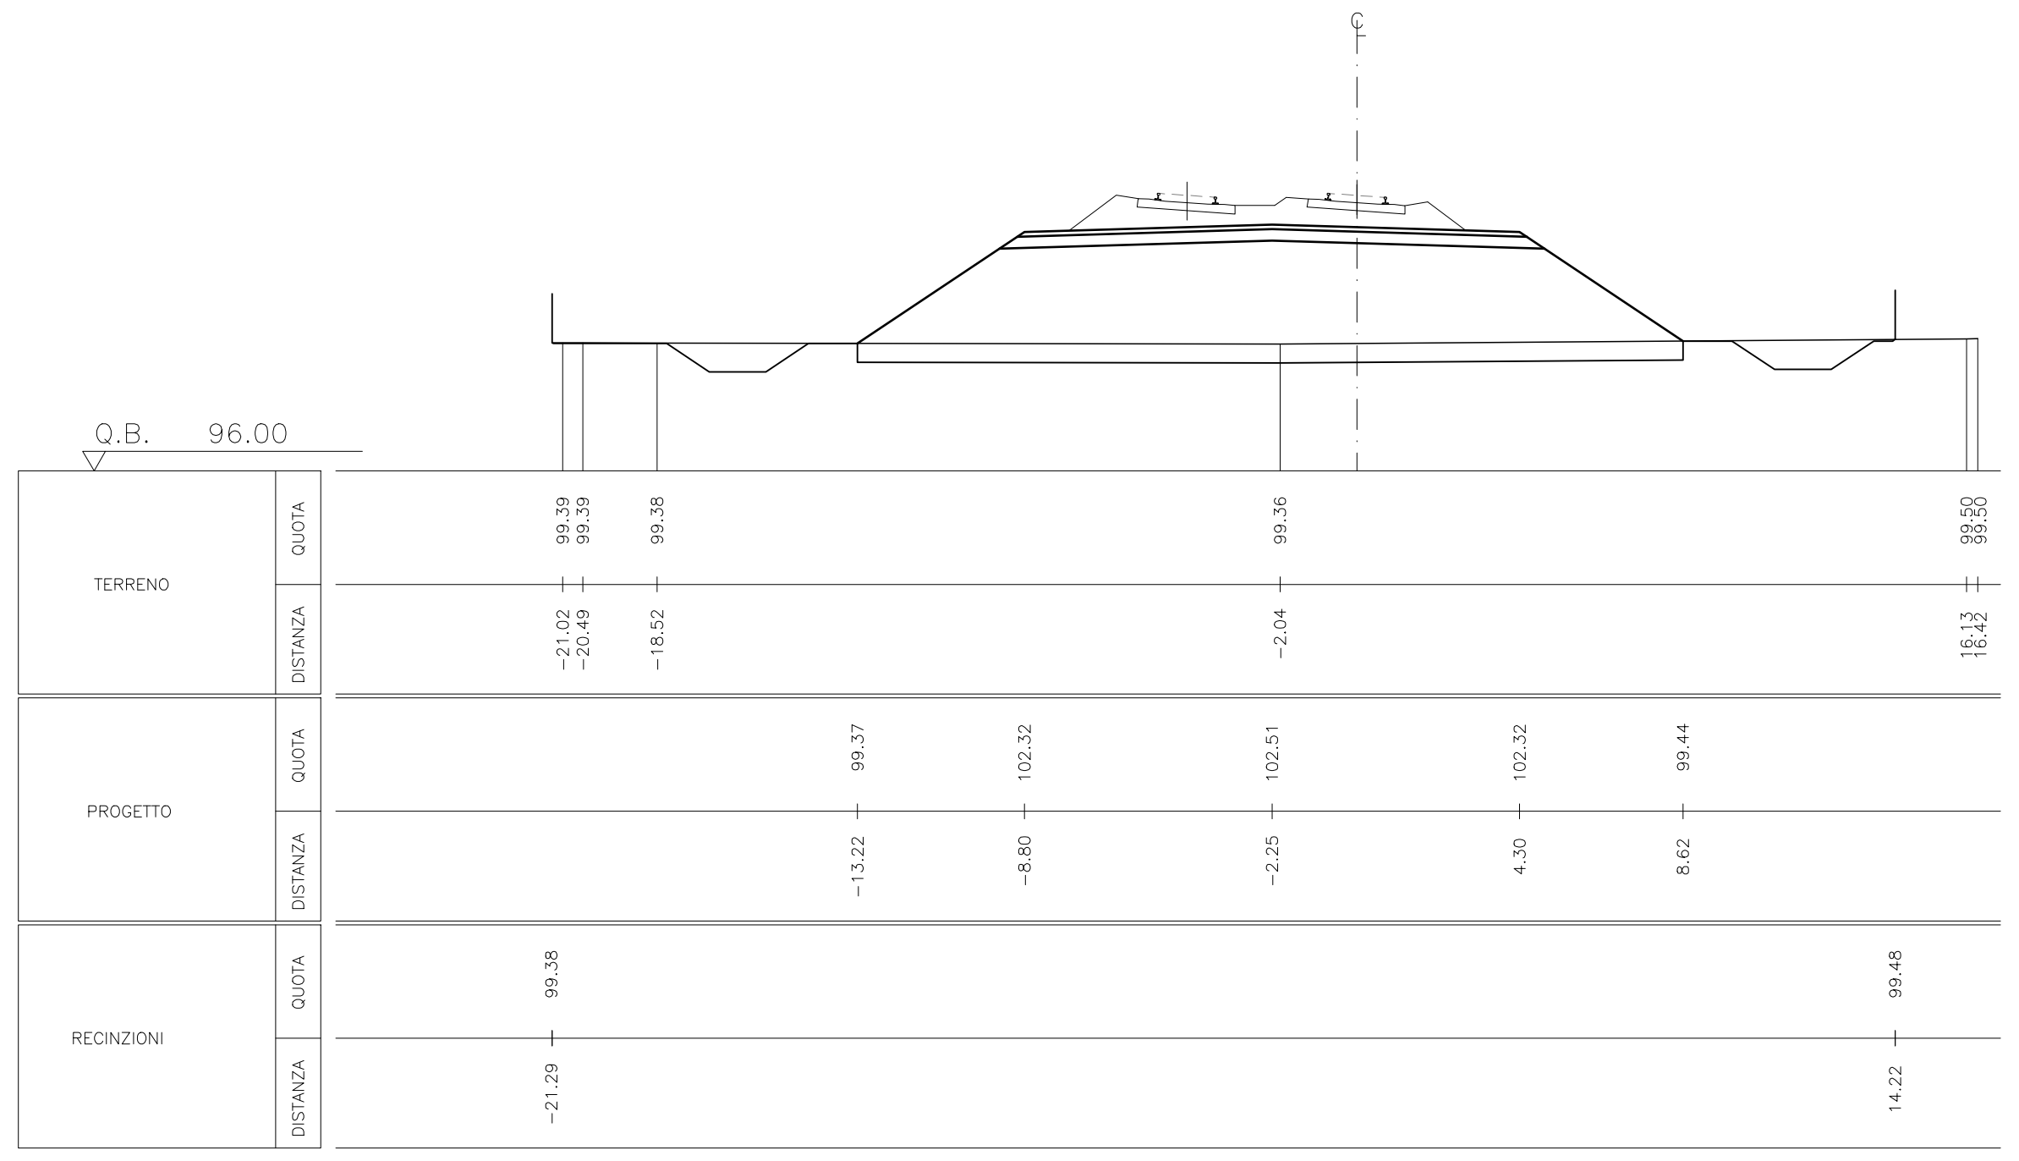

Scavo mq	0.00
Riporto mq	61.37

SEZIONE 0975

PROG. 82+750.000

P.F. 103.202

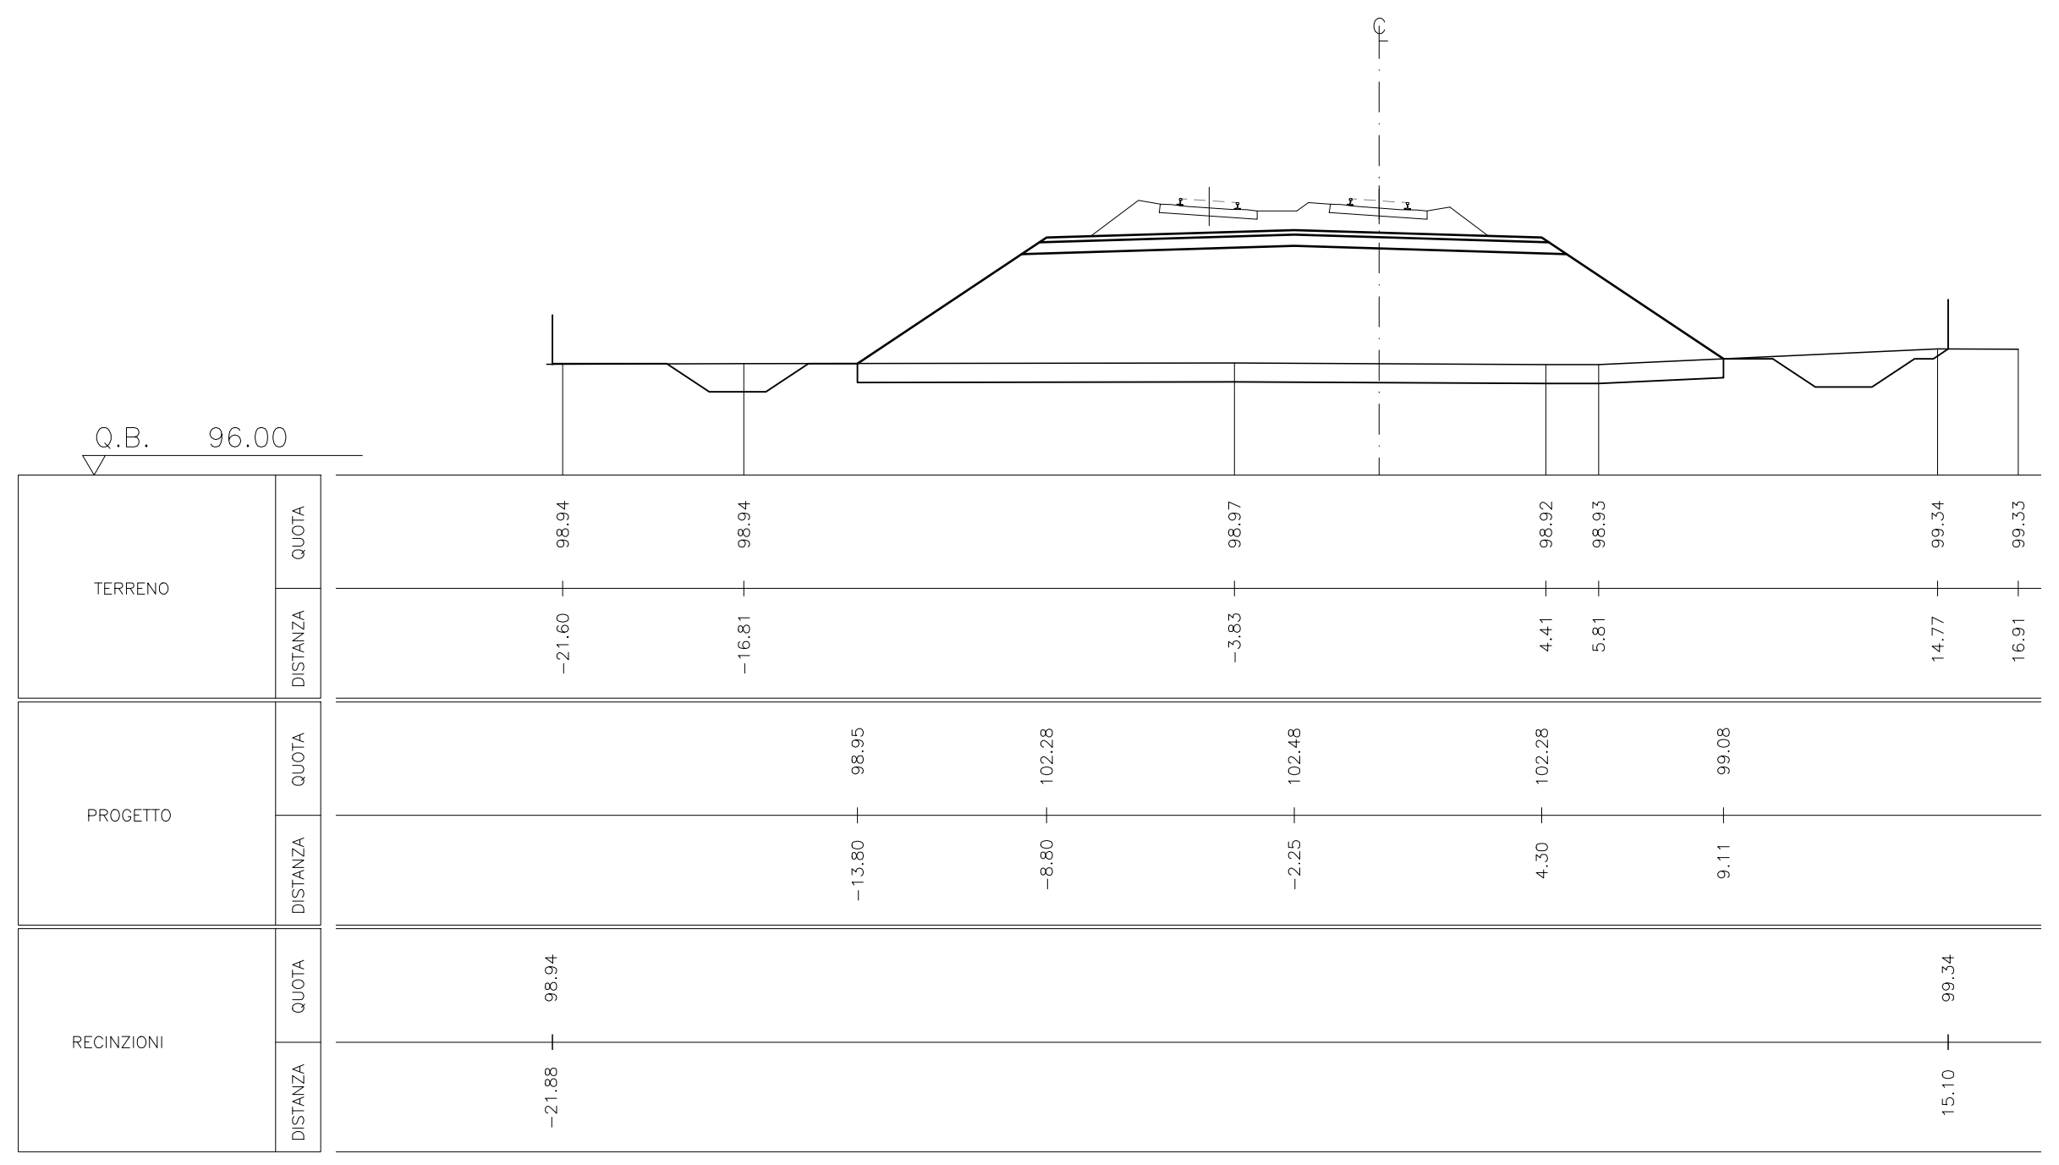

Scavo mq	0.00
Riporto mq	52.25

SEZIONE 0976

PROG. 82+800.000

P.F. 103.170

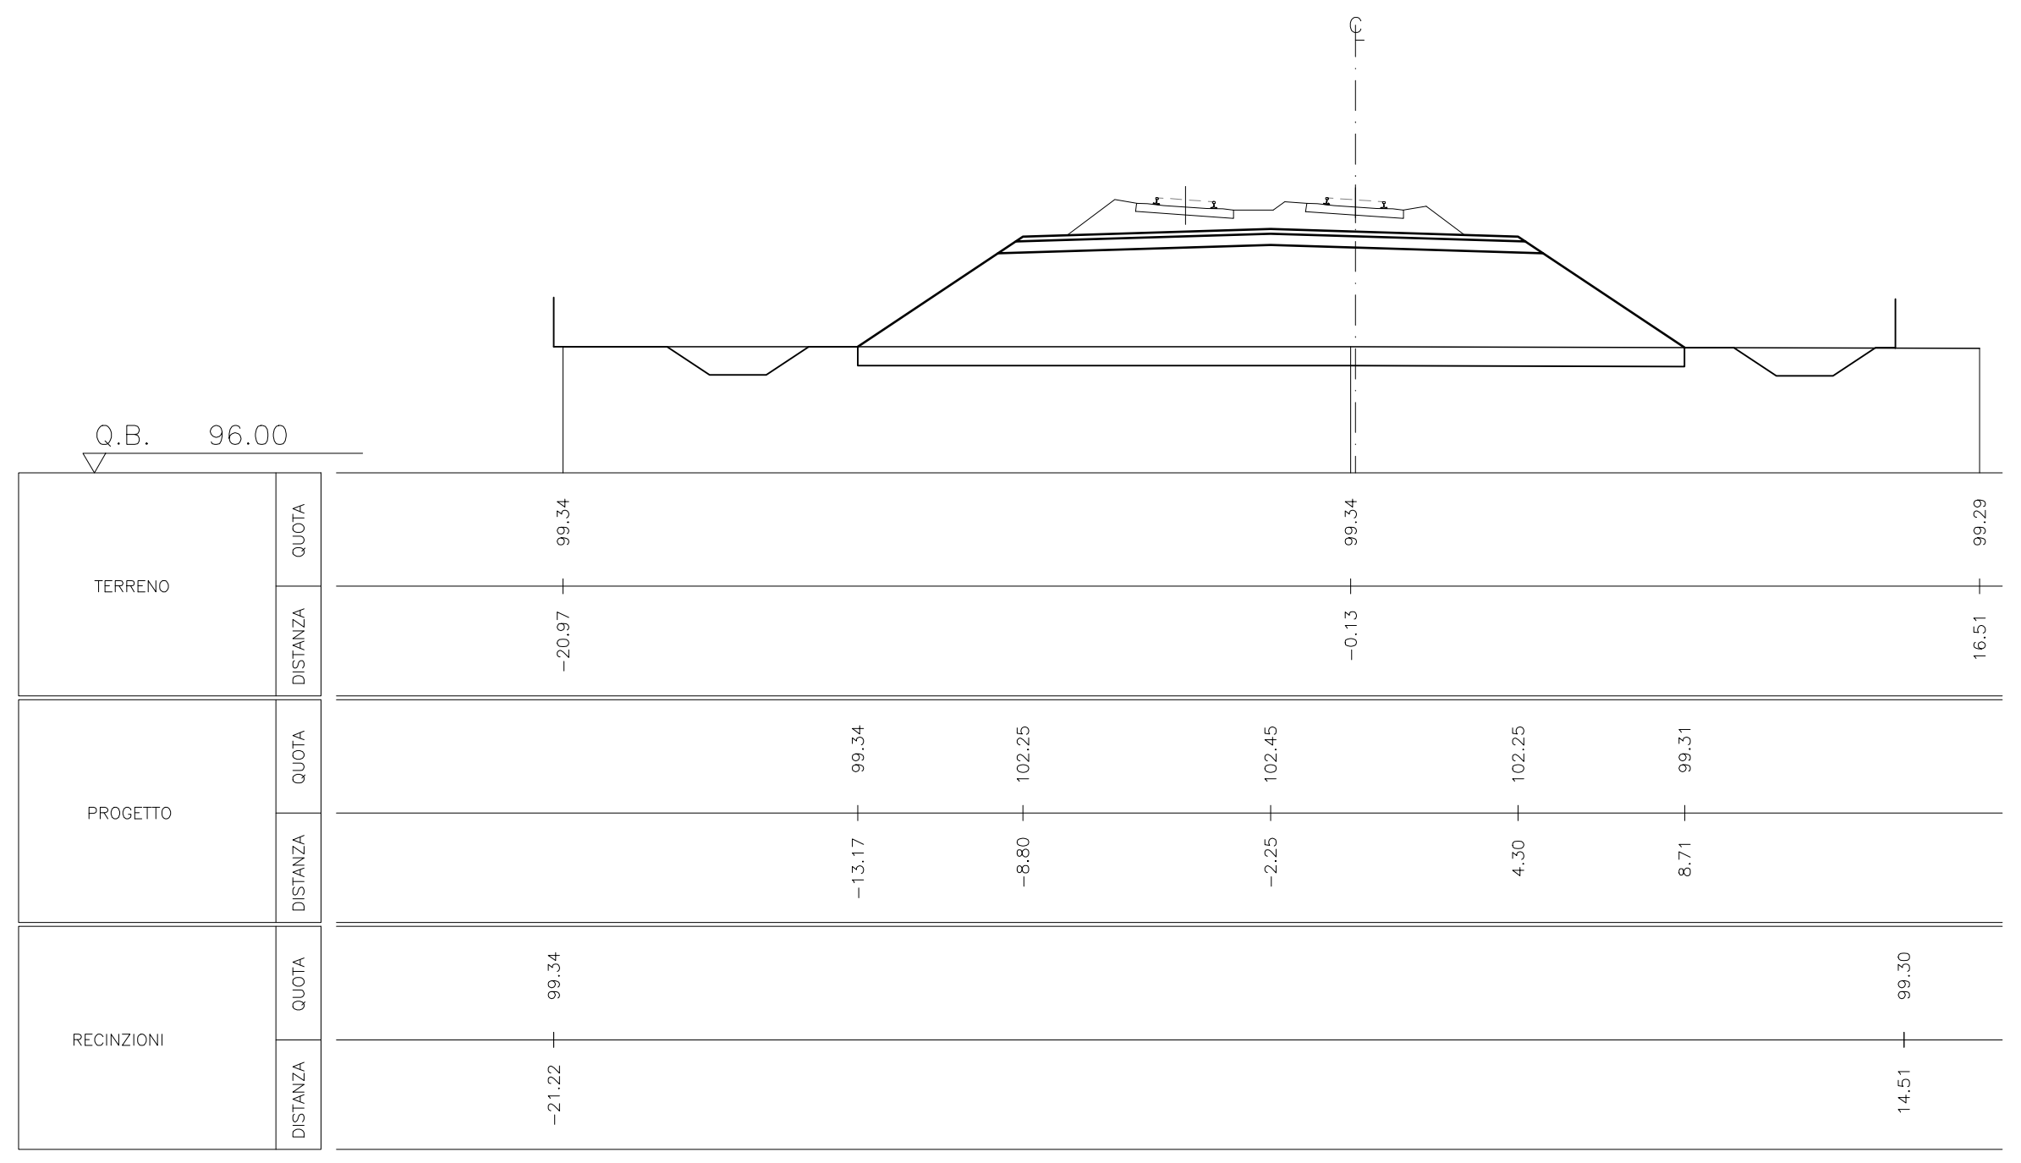

Scavo mq	0.00
Riporto mq	51.30

SEZIONE 0977

PROG. 82+850.000

P.F. 103.137

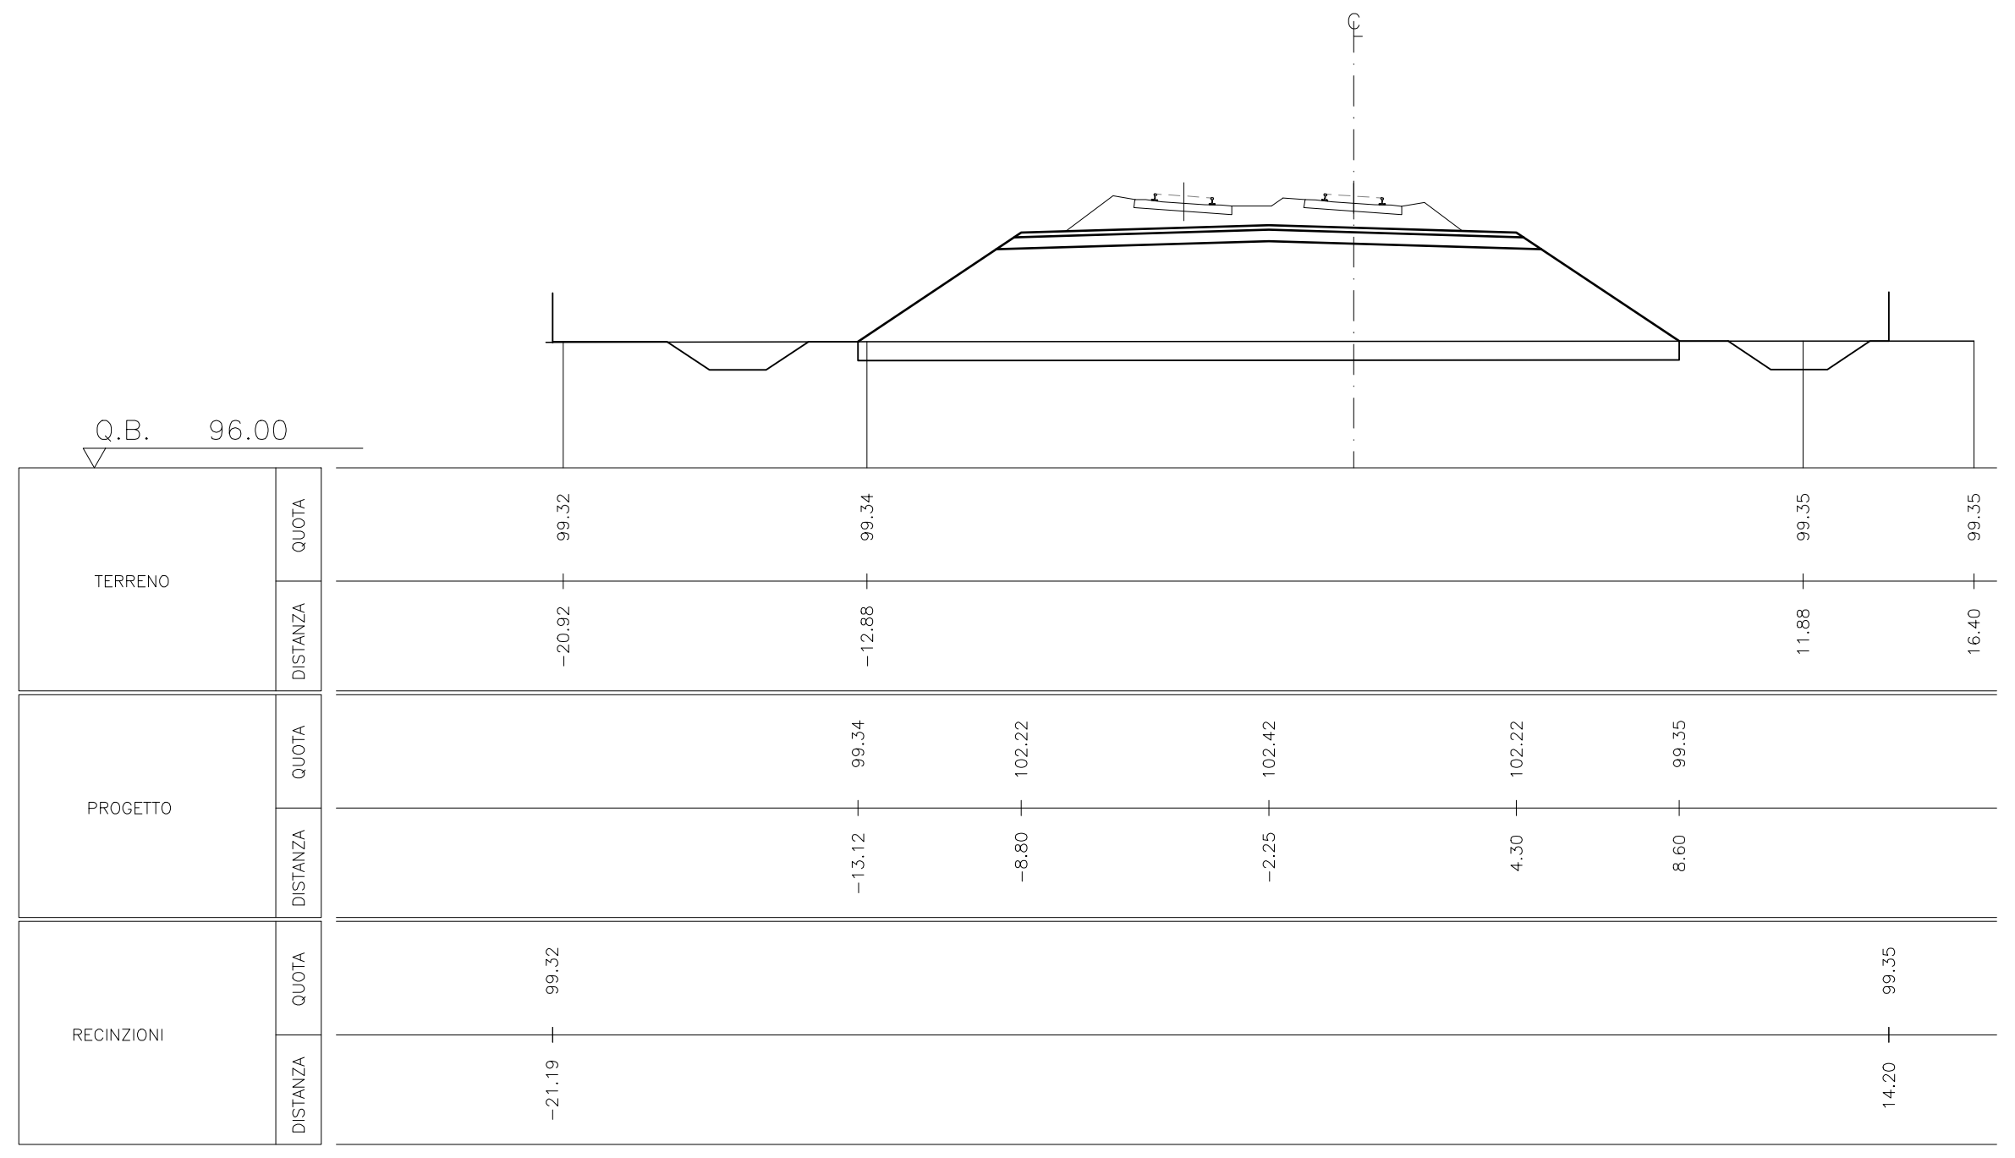

Scavo mq	0.00
Riporto mq	49.69

SEZIONE 0978

PROG. 82+900.000

P.F. 103.105

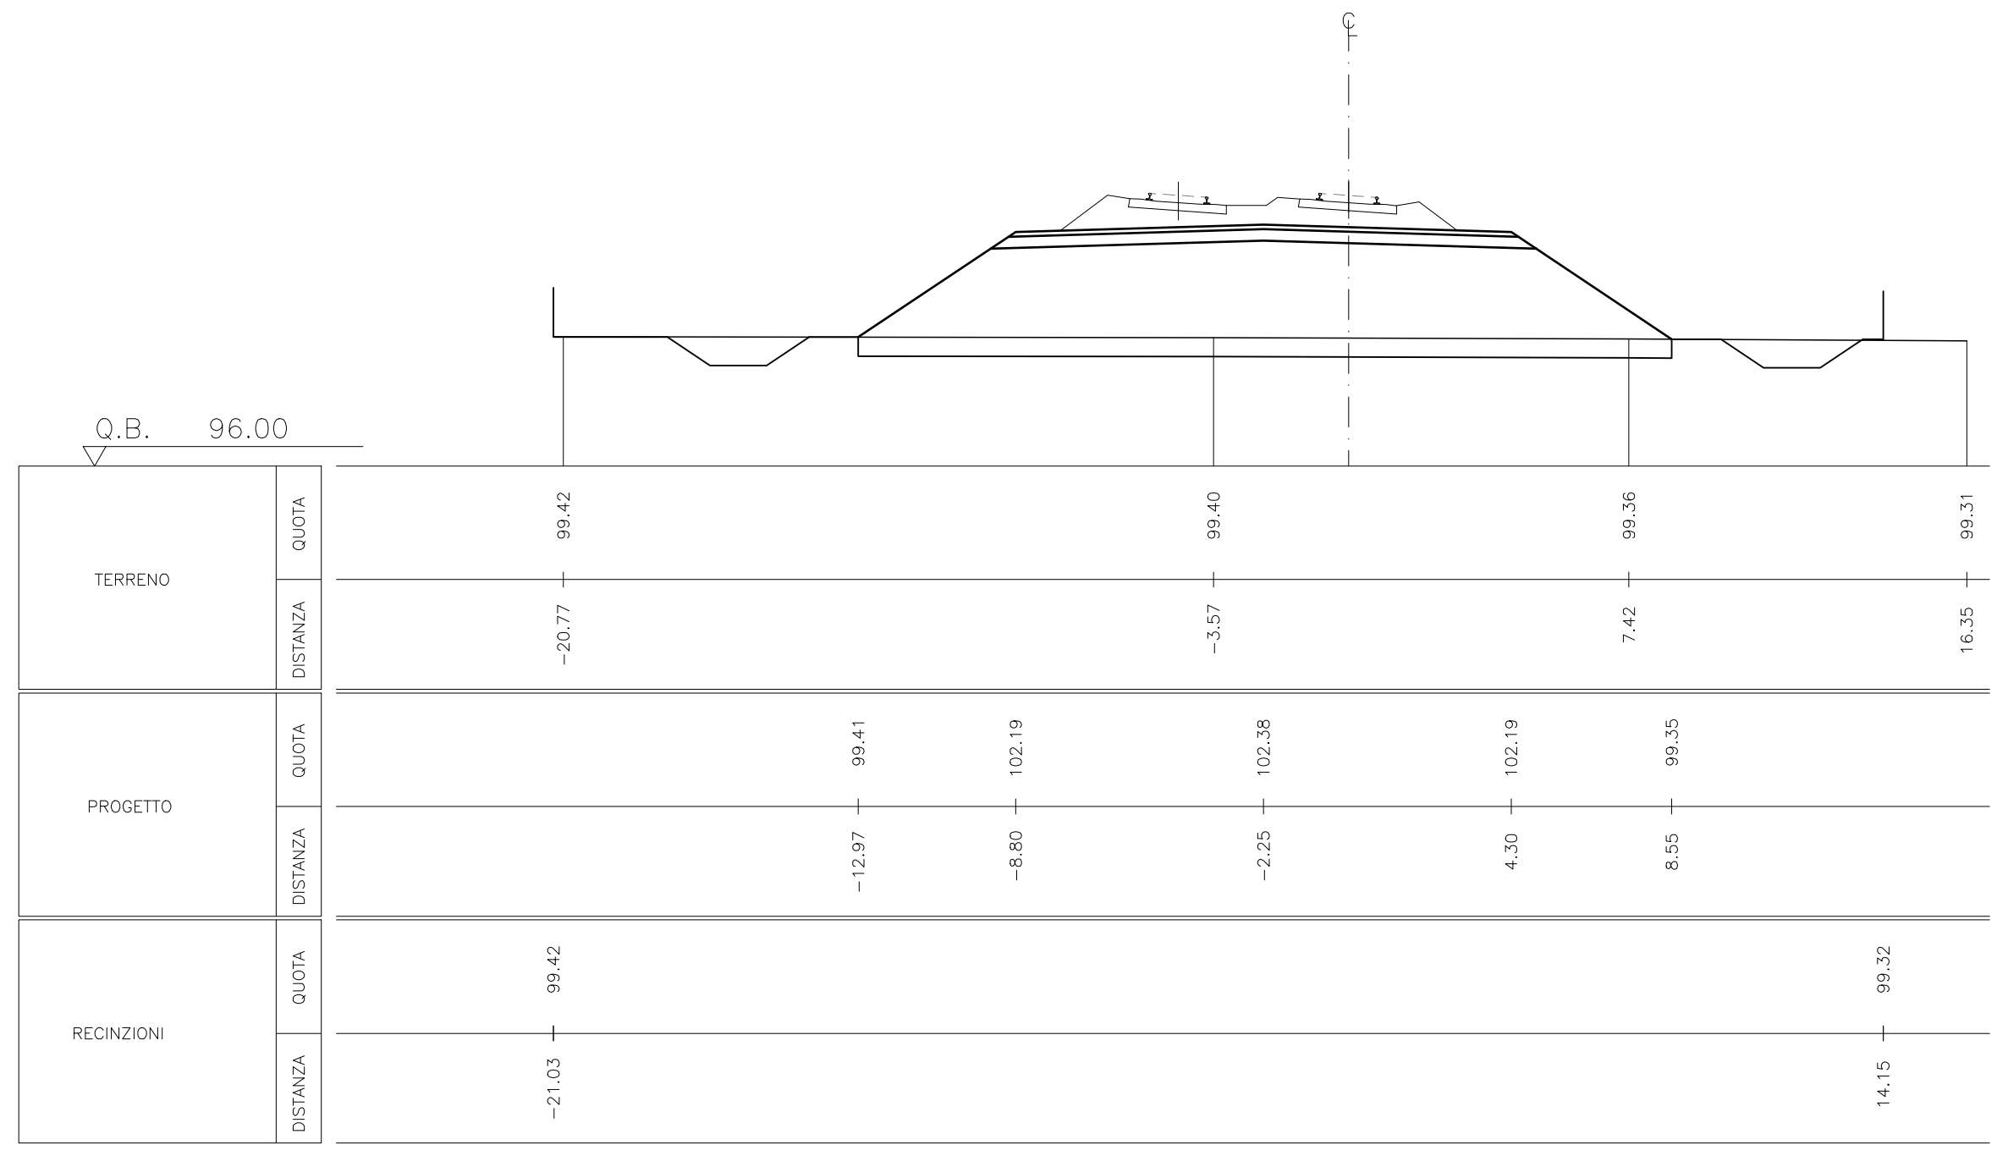

Scavo mq	0.00
Riporto mq	49.71

SEZIONE 0979

PROG. 82+950.000

P.F. 103.074

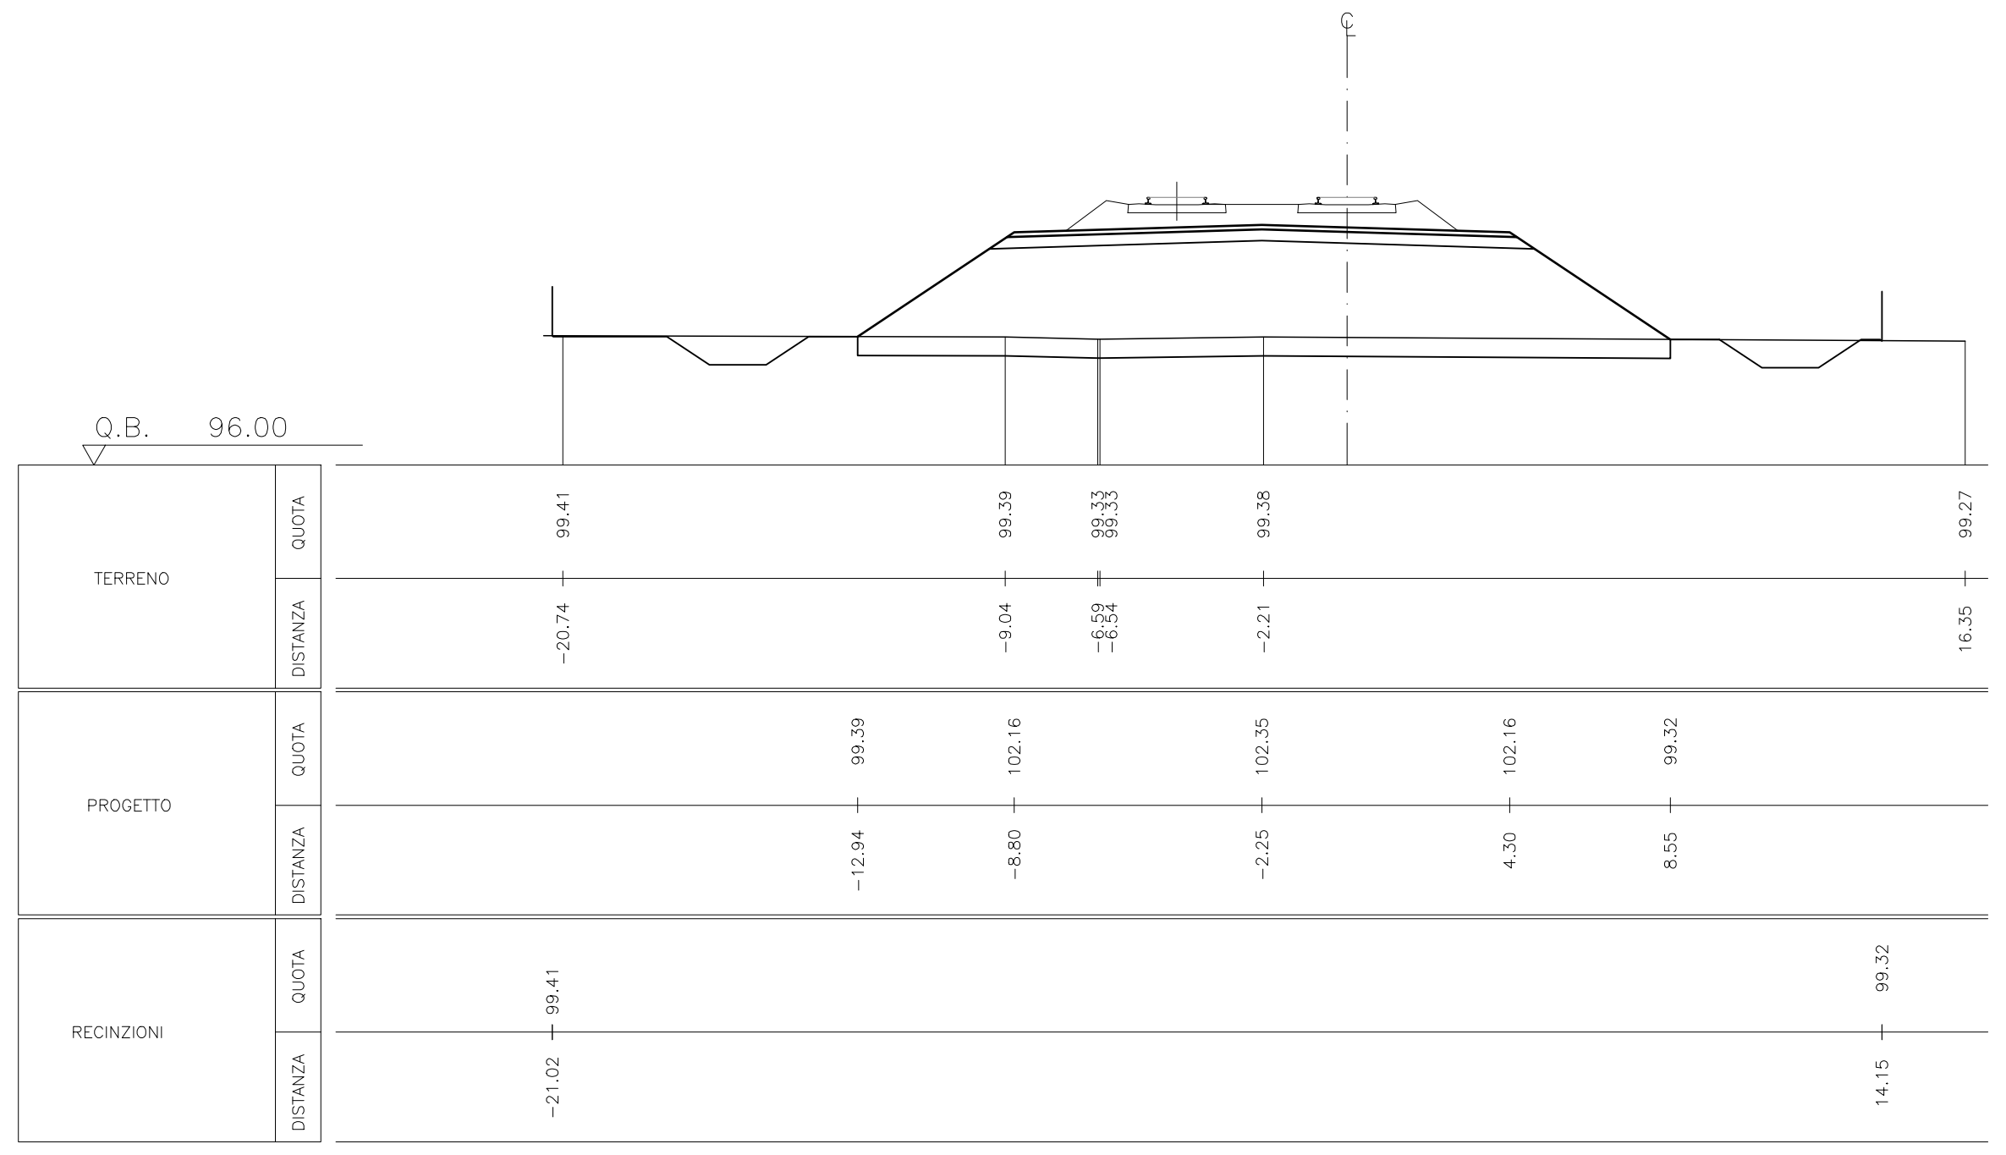

Scavo mq	0.00
Riporto mq	59.94

SEZIONE 0980

PROG. 83+000.000

P.F. 103.042

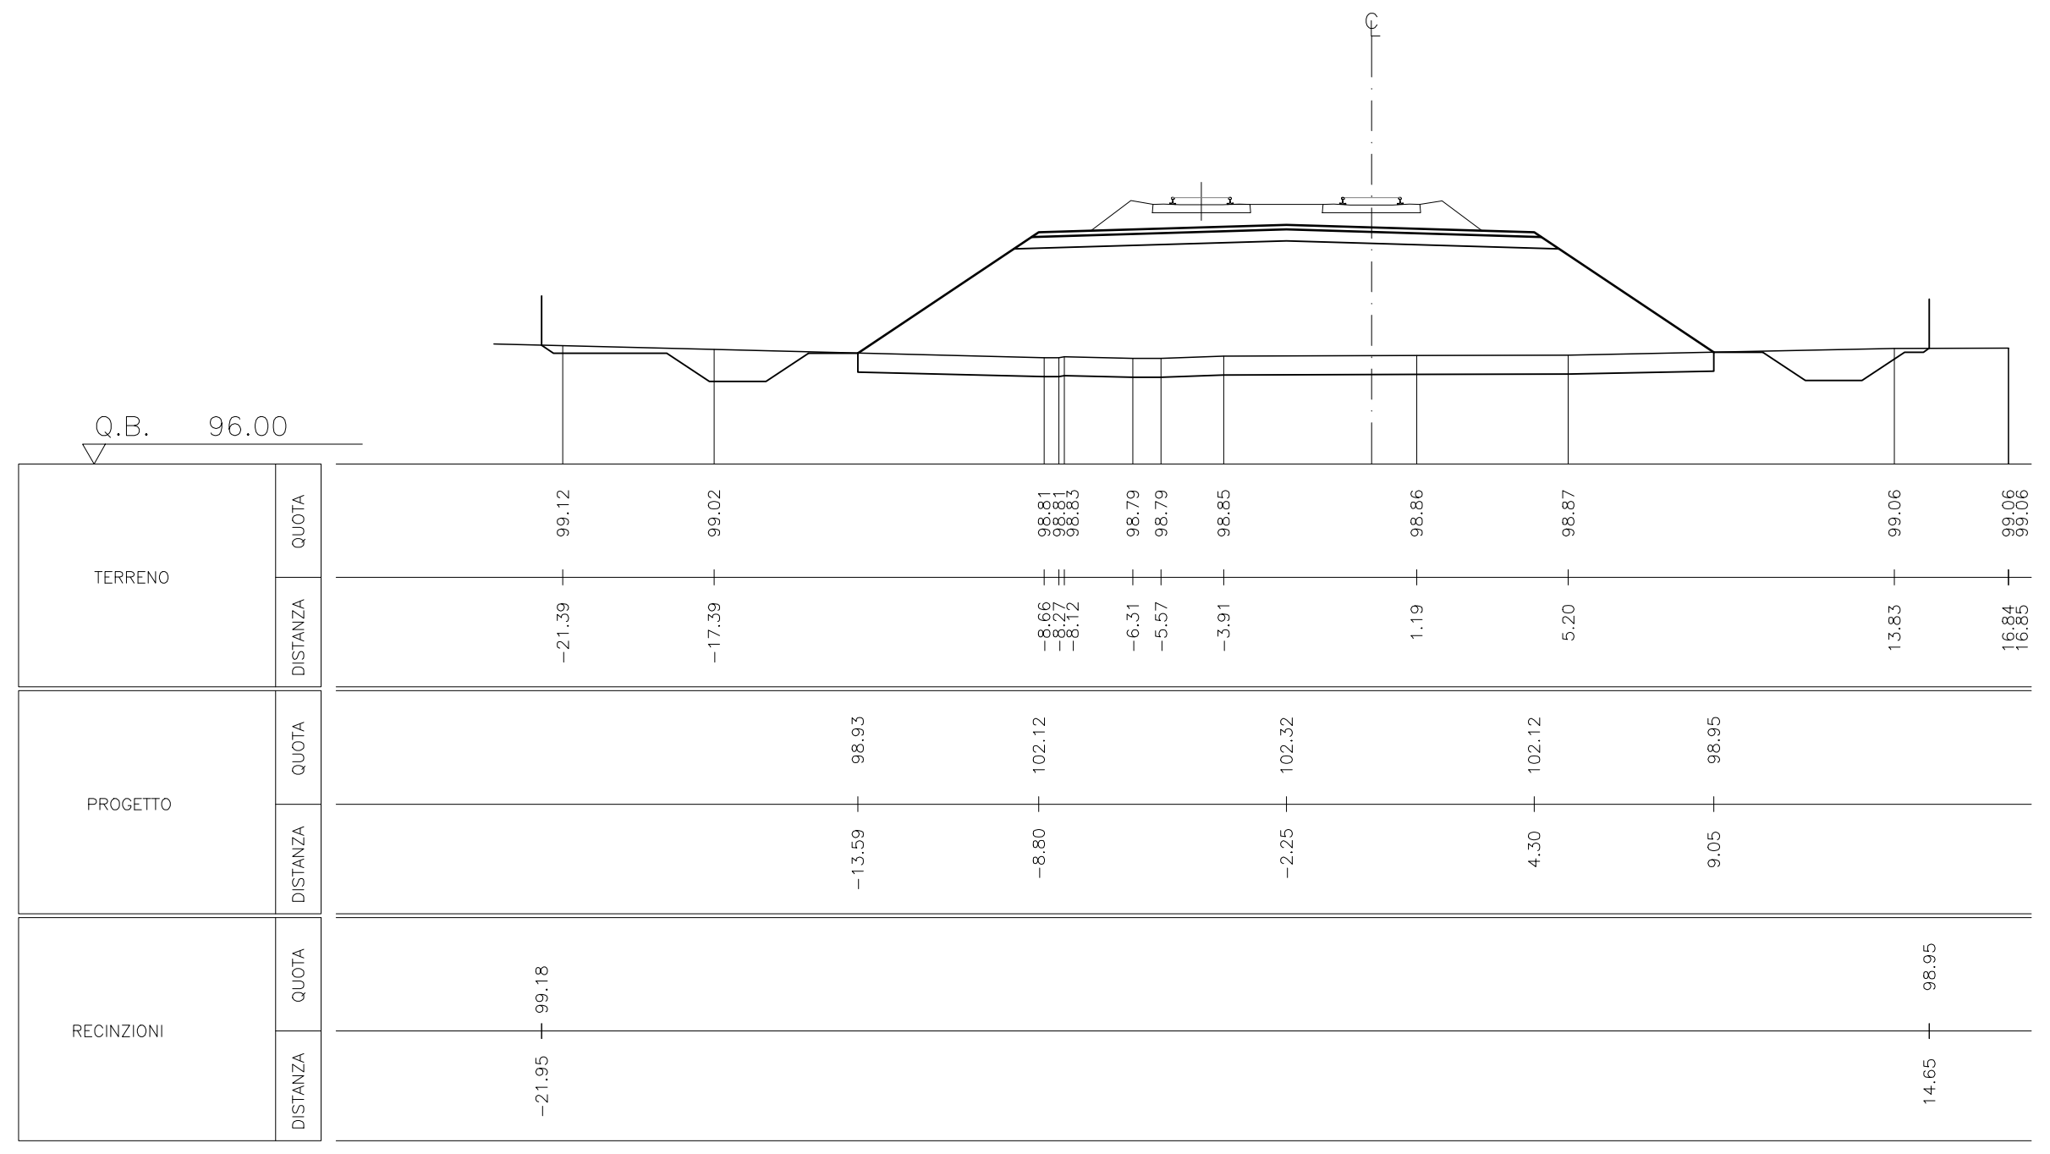

Scavo mq	0.00
Riporto mq	52.80

SEZIONE 0981

PROG. 83+050.000

P.F. 103.009

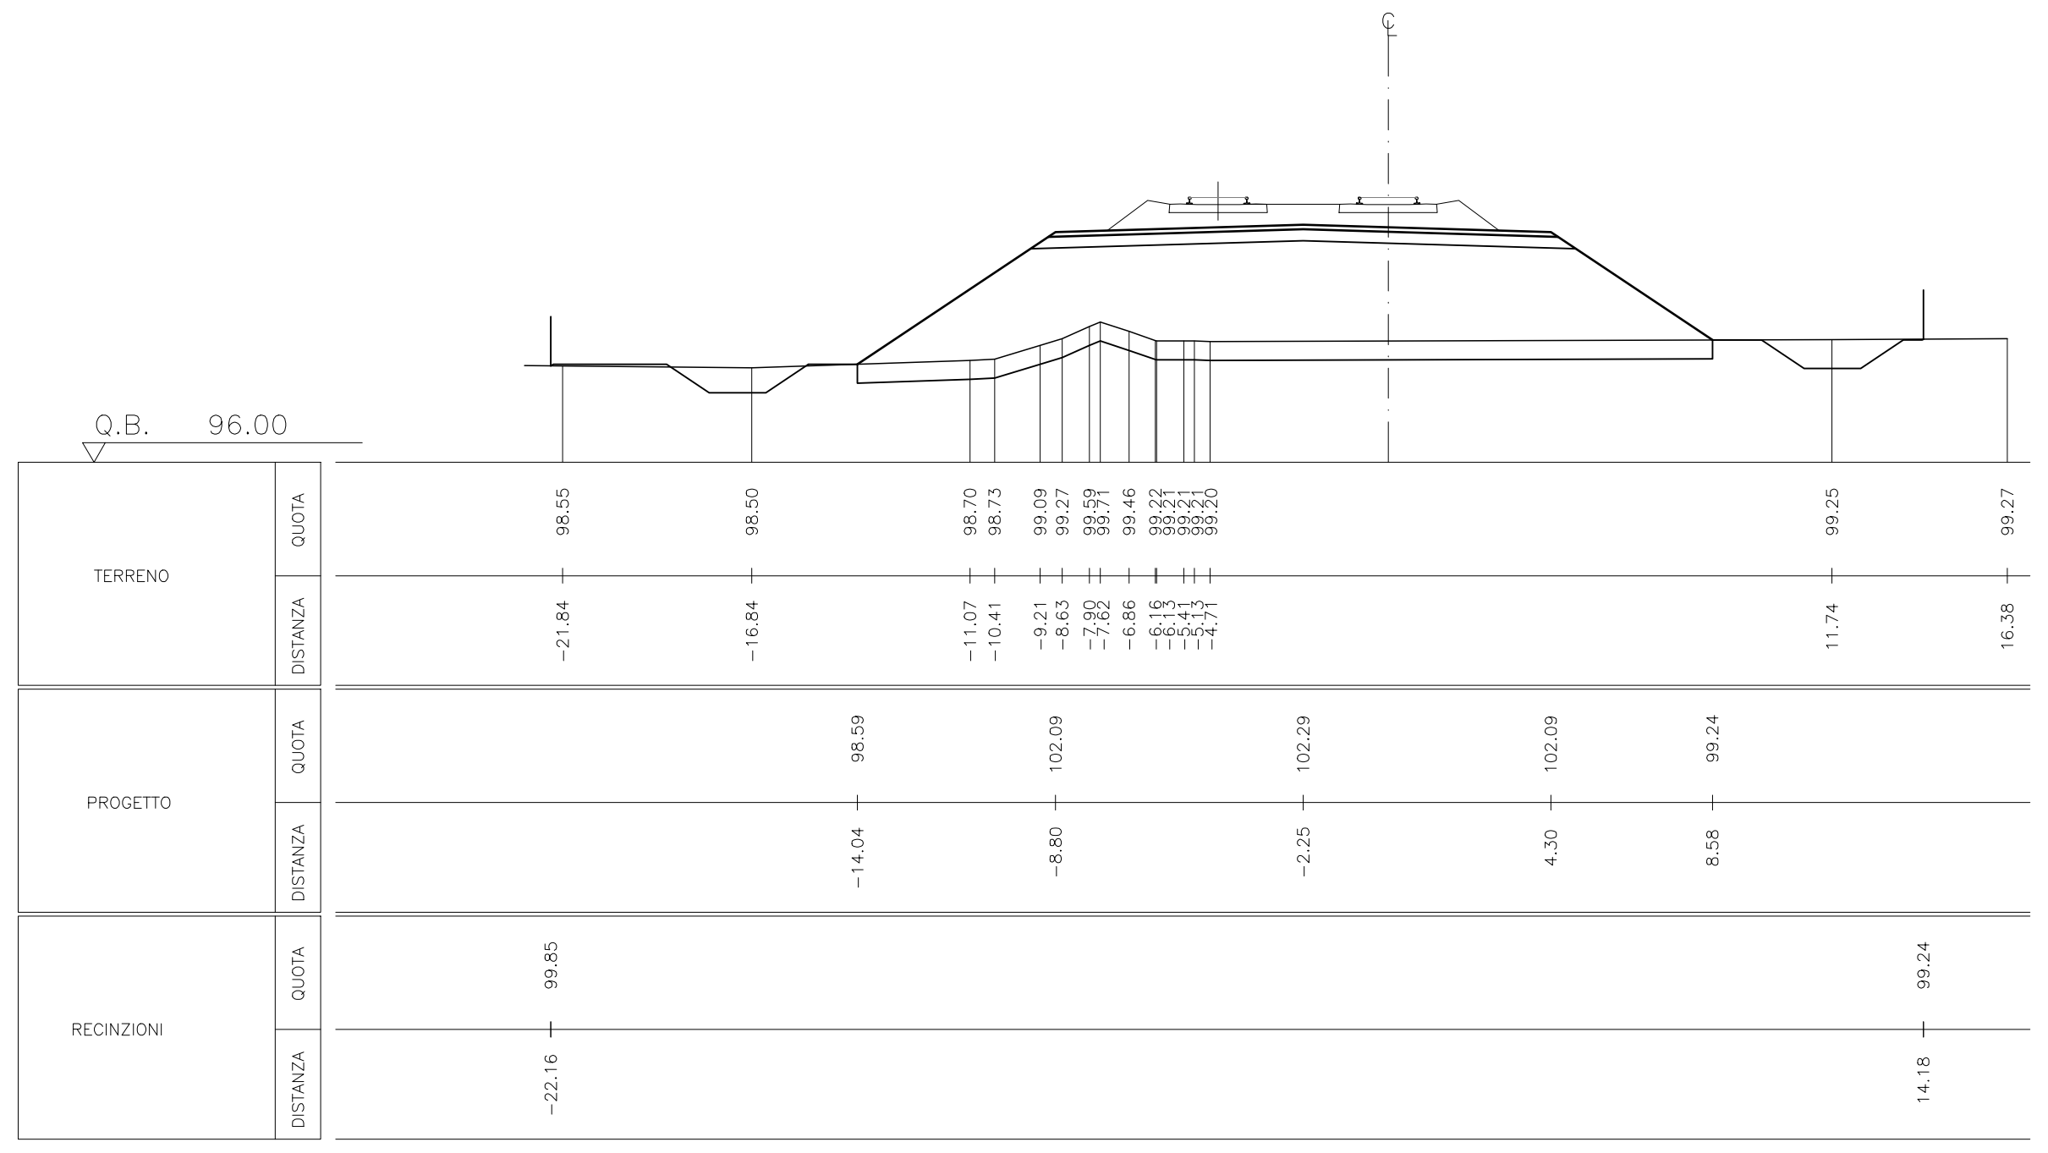

DISEGNI DI RIFERIMENTO

DESCRIZIONE	CODICE

NOTE GENERALI

IL CODICE COMMESSA "A202" E' STATO SOSTITUITO CON "IN05"

PER GLI SPESSORI DI SCOTICO E BONIFICO VEDERE LA RELAZIONE GEOTECNICA GENERALE (A20200DE2RBGE0005001)

CARATTERISTICHE DEI MATERIALI

COMMITTENTE:

RFI RETE FERROVIARIA ITALIANA
GRUPPO FERROVIE DELLO STATO ITALIANE

ALTA SORVEGLIANZA:

ITALFERR
GRUPPO FERROVIE DELLO STATO ITALIANE

GENERAL CONTRACTOR:

Cepav due

INFRASTRUTTURE FERROVIARIE STRATEGICHE DEFINITE DALLA LEGGE OBIETTIVO N. 443/01

LINEA A.V. /A.C. TORINO - VENEZIA Tratta MILANO - VERONA
Lotto funzionale Brescia-Verona
PROGETTO DEFINITIVO

SEZIONI TRASVERSALI LINEA A.C.
DA KM 82+500.000 A KM 83+050.000

IL PROGETTISTA
saipem spa
Tommaso Taranta
Dottore in Ingegneria Civile Iscritto all'albo
degli Ingegneri della Provincia di Milano
al n. A23498 - Sez. A Settori:
a) civile e ambientale b) industriale c) dell'informazione
Tel. 02.52020587 Fax 02.52020309
CF. e PIVA 00825790157

IL PROGETTISTA INTEGRATORE
saipem spa
Tommaso Taranta
Dottore in Ingegneria Civile Iscritto all'albo
degli Ingegneri della Provincia di Milano
al n. A23498 - Sez. A Settori:
a) civile e ambientale b) industriale c) dell'informazione
Tel. 02.52020587 Fax 02.52020309
CF. e PIVA 00825790157

ALTA SORVEGLIANZA ITALFERR

Verificato	Data	Approvato	Data

COMMESSA	LOTTO	FASE	ENTE	TIPO DOC.	OPERA/DISCIPLINA	PROGR.	REV.	SCALA
IN05	00	D	E2	W9	IF0001	107	0	1:200

PROGETTAZIONE GENERAL CONTRACTOR

Rev.	Data	Descrizione	Redatto	Data	Verificato	Data	Approvato	Data
0	31/03/14	EMISSIONE PER CDS	MITA	31/03/14	GHELFI	31/03/14	LAZZARI	31/03/14
1								
2								
3								

Autorizzato/Data
Consorzio
Cepav due
Project Director
(Ing. F. Lombardi)
Data:

Saipem S.p.a. COMM. 032121 Data: 31/03/14 Doc.N.10522_03.dwg

Progetto cofinanziato dalla Unione Europea

CUP: F81H91000000008

Scala di plot: 1:1