

PROFILO ALTIMETRICO
Alfa
Scala Quote: 1:100
Scala Distanze: 1:2000

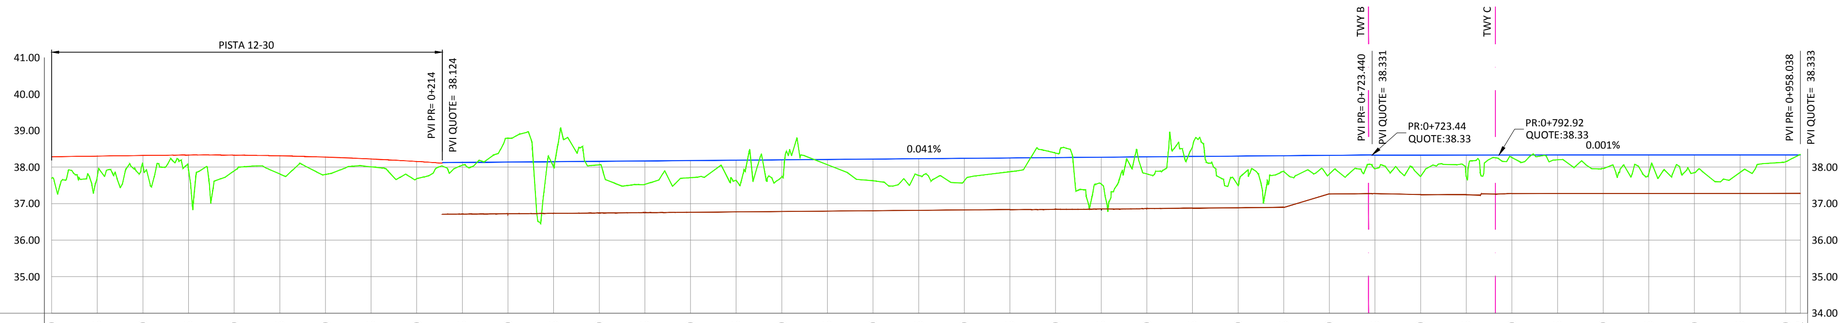


DISTANZE PROGRESSIVE	0+000	0+025	0+050	0+075	0+100	0+125	0+150	0+175	0+200	0+225	0+250	0+275	0+300	0+325	0+350	0+375	0+400	0+425	0+450	0+475	0+500	0+525	0+550	0+575	0+600	0+625	0+650	0+675	0+700	0+725	0+750	0+775	0+800	0+825	0+850	0+875	0+900	0+925	0+950	0+958
QUOTE TERRENO	37.68	37.73	38.04	37.92	37.88	37.79	37.78	37.99	37.67	38.04	38.77	37.99	38.05	37.51	37.70	37.63	37.72	38.05	37.61	37.76	37.61	37.86	38.37	37.52	37.80	38.55	37.48	37.87	37.79	37.94	37.73	37.73	38.25	38.18	37.95	37.81	37.83	37.84	38.13	38.33
QUOTE PROGETTO										38.13	38.14	38.15	38.16	38.17	38.18	38.19	38.20	38.21	38.22	38.23	38.24	38.25	38.26	38.27	38.28	38.29	38.30	38.31	38.32	38.33	38.33	38.33	38.33	38.33	38.33	38.33	38.33	38.33	38.33	38.33
QUOTE FONDO SCAVO										36.698	36.709	36.719	36.729	36.739	36.749	36.759	36.770	36.780	36.790	36.800	36.810	36.820	36.830	36.841	36.851	36.861	36.871	36.881	37.251	37.261	37.232	37.228	37.261	37.262	37.262	37.262	37.262	37.262	37.263	37.263

PROFILO ALTIMETRICO
Bravo
Scala Quote: 1:100
Scala Distanze: 1:2000

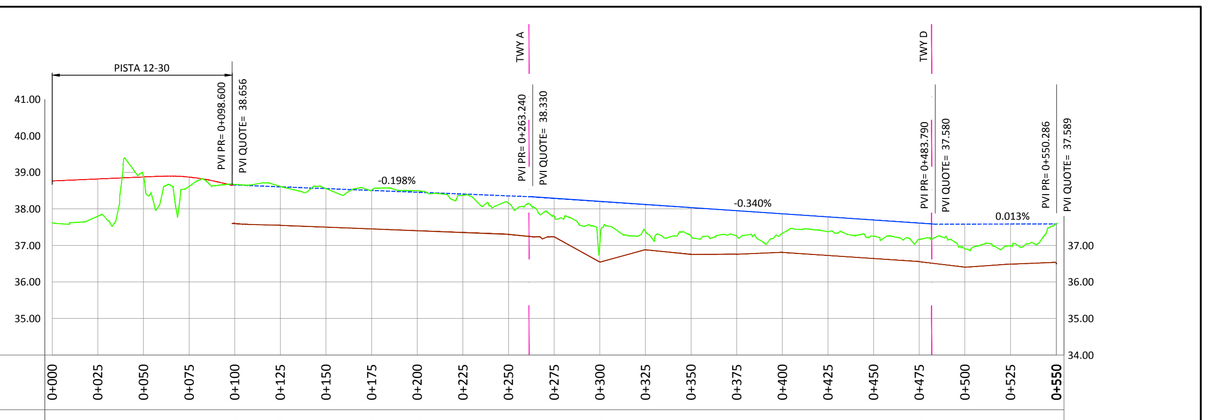


DISTANZE PROGRESSIVE	0+000	0+025	0+050	0+075	0+100	0+125	0+150	0+175	0+200	0+225	0+250	0+275	0+300	0+325	0+350	0+375	0+400	0+425	0+450	0+475	0+500	0+525	**0+550**
QUOTE TERRENO	37.61	37.78	38.87	38.60	38.66	38.60	38.54	38.50	38.48	38.36	38.14	37.79	37.03	37.37	37.24	37.24	37.32	37.36	37.24	37.15	36.89	36.97	**37.58**
QUOTE PROGETTO					38.65	38.60	38.55	38.50	38.46	38.41	38.36	38.29	38.20	38.12	38.03	37.95	37.86	37.78	37.69	37.61	37.58	37.59	**37.59**
QUOTE FONDO SCAVO					37.583	37.534	37.484	37.435	37.385	37.336	37.286	37.220	36.527	36.866	36.738	36.744	36.795	36.710	36.625	36.540	36.387	36.473	**36.518**

PROFILO ALTIMETRICO
Charlie
Scala Quote: 1:100
Scala Distanze: 1:2000

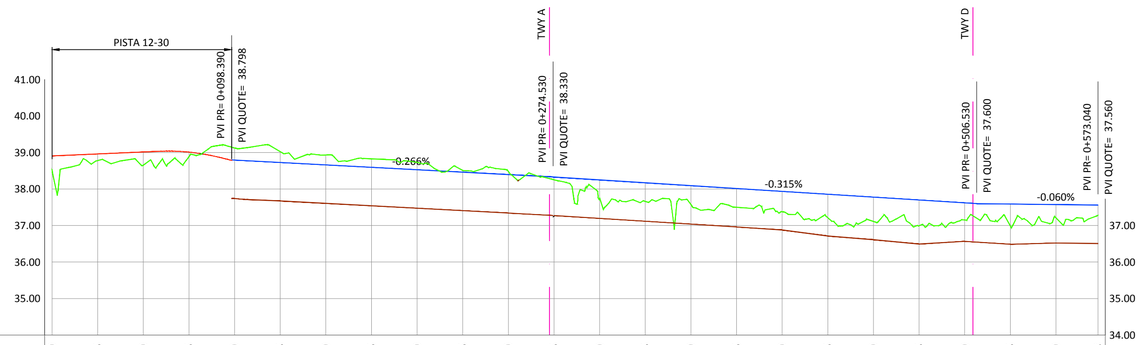


DISTANZE PROGRESSIVE	0+000	0+025	0+050	0+075	0+100	0+125	0+150	0+175	0+200	0+225	0+250	0+275	0+300	0+325	0+350	0+375	0+400	0+425	0+450	0+475	0+500	0+525	0+550	0+573
QUOTE TERRENO	38.52	38.76	38.64	38.87	39.11	39.01	38.92	38.81	38.71	38.49	38.47	38.24	37.72	37.65	37.56	37.48	37.36	37.20	37.10	36.98	37.13	36.97	37.20	37.26
QUOTE PROGETTO					38.79	38.73	38.66	38.59	38.53	38.46	38.40	38.33	38.25	38.17	38.09	38.01	37.94	37.86	37.78	37.70	37.62	37.59	37.57	37.56
QUOTE FONDO SCAVO					37.723	37.657	37.591	37.524	37.458	37.392	37.325	37.259	37.180	37.101	37.023	36.944	36.863	36.696	36.595	36.477	36.551	36.470	36.504	36.490

PROFILO ALTIMETRICO
Delta
Scala Quote: 1:100
Scala Distanze: 1:2000

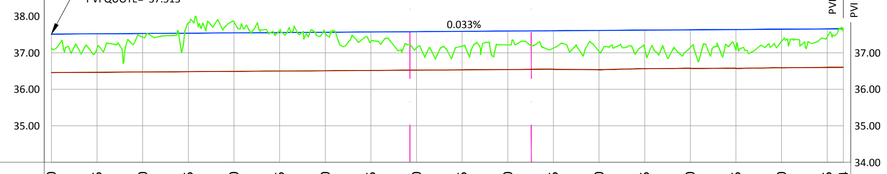

DISTANZE PROGRESSIVE	0+000	0+025	0+050	0+075	0+100	0+125	0+150	0+175	0+200	0+225	0+250	0+275	0+300	0+325	0+350	0+375	0+400	0+425	0+434
QUOTE TERRENO	37.10	37.10	37.41	37.80	37.83	37.60	37.53	37.30	37.12	37.16	37.20	37.11	37.02	37.11	37.13	37.06	37.30	37.42	37.65
QUOTE PROGETTO	37.51	37.52	37.53	37.54	37.55	37.55	37.56	37.57	37.58	37.59	37.59	37.60	37.61	37.62	37.63	37.64	37.64	37.65	37.65
QUOTE FONDO SCAVO	36.443	36.452	36.460	36.468	36.476	36.484	36.492	36.500	36.509	36.517	36.525	36.533	36.521	36.549	36.558	36.558	36.574	36.582	36.585


PROFILO ALTIMETRICO
Echo
Scala Quote: 1:100
Scala Distanze: 1:2000

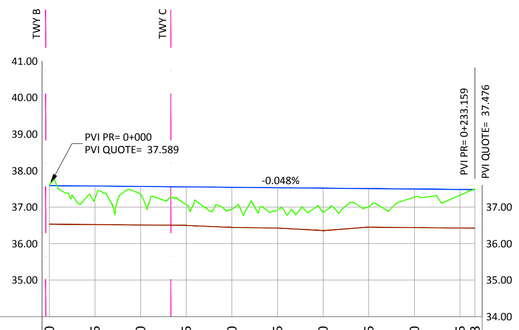

DISTANZE PROGRESSIVE	0+000	0+025	0+050	0+075	0+100	0+125	0+150	0+175	0+200	0+225	0+233
QUOTE TERRENO	37.59	37.22	37.33	37.05	36.93	36.91	36.84	36.99	37.25	37.31	37.48
QUOTE PROGETTO	37.59	37.58	37.56	37.55	37.54	37.53	37.52	37.50	37.49	37.48	37.48
QUOTE FONDO SCAVO	36.519	36.506	36.494	36.482	36.426	36.409	36.339	36.434	36.422	36.410	36.406

L E G E N D A

- TERRENO NATURALE
- PROGETTO TWY
- PROGETTO PISTA
- ASSE TWY
- FONDO SCAVO

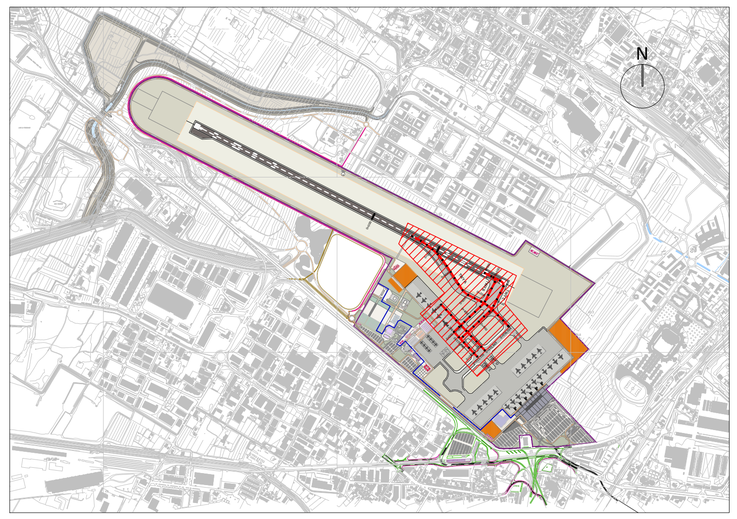

MINISTERO DELLE INFRASTRUTTURE
MINISTERO DEI TRASPORTI
E.N.A.C.
ENTE NAZIONALE per L'AVIAZIONE CIVILE

Committente Principale
Toscana Aeroporti

Opera
PROGETTO DEFINITIVO

NUOVA PISTA DI VOLO 12-30, TAXIWAYS E APRONS

Titolo tavola
PROFILO LONGITUDINALE TAXIWAYS

CODICE COMMESSA	FASE	REV.	DATA 1^ EMISSIONE	SCALA	N° TAVOLA	4.07
000 00 00	PD	0.0	Agosto 2015	1:2000	DOCUMENTO	DP-TWY-AL002

NOME FILE: 4.07 DP-TWY-AL002

REV.	DATA	DESCRIZIONE	REDATTO	VERIFICATO	APPROVATO

COMMITTENTE PRINCIPALE: Toscana Aeroporti

GRUPPO DI PROGETTAZIONE: Toscana Aeroporti engineering

PROGETTAZIONE SPECIALISTICA:

ACCOUNTABLE MANAGER
Dott. Vittorio Fanti

DIRETTORE TECNICO
Ing. Roberto Naldi

POST HOLDER PROGETTAZIONE
Ing. Veronica Ingrid D'Arienzo

PROJECT MANAGER
Ing. Vincenzo Capalbo

helport

RESPONSABILE DEL PROCEDIMENTO
Ing. Vincenzo Capalbo

Arch. Gerardo Pucciarello
Ing. Gustavo Favaron

E' SEVERAMENTE VIETATA LA RIPRODUZIONE E/O LA CESSIONE A TERZI SENZA AUTORIZZAZIONE DELLA COMMITTENTE