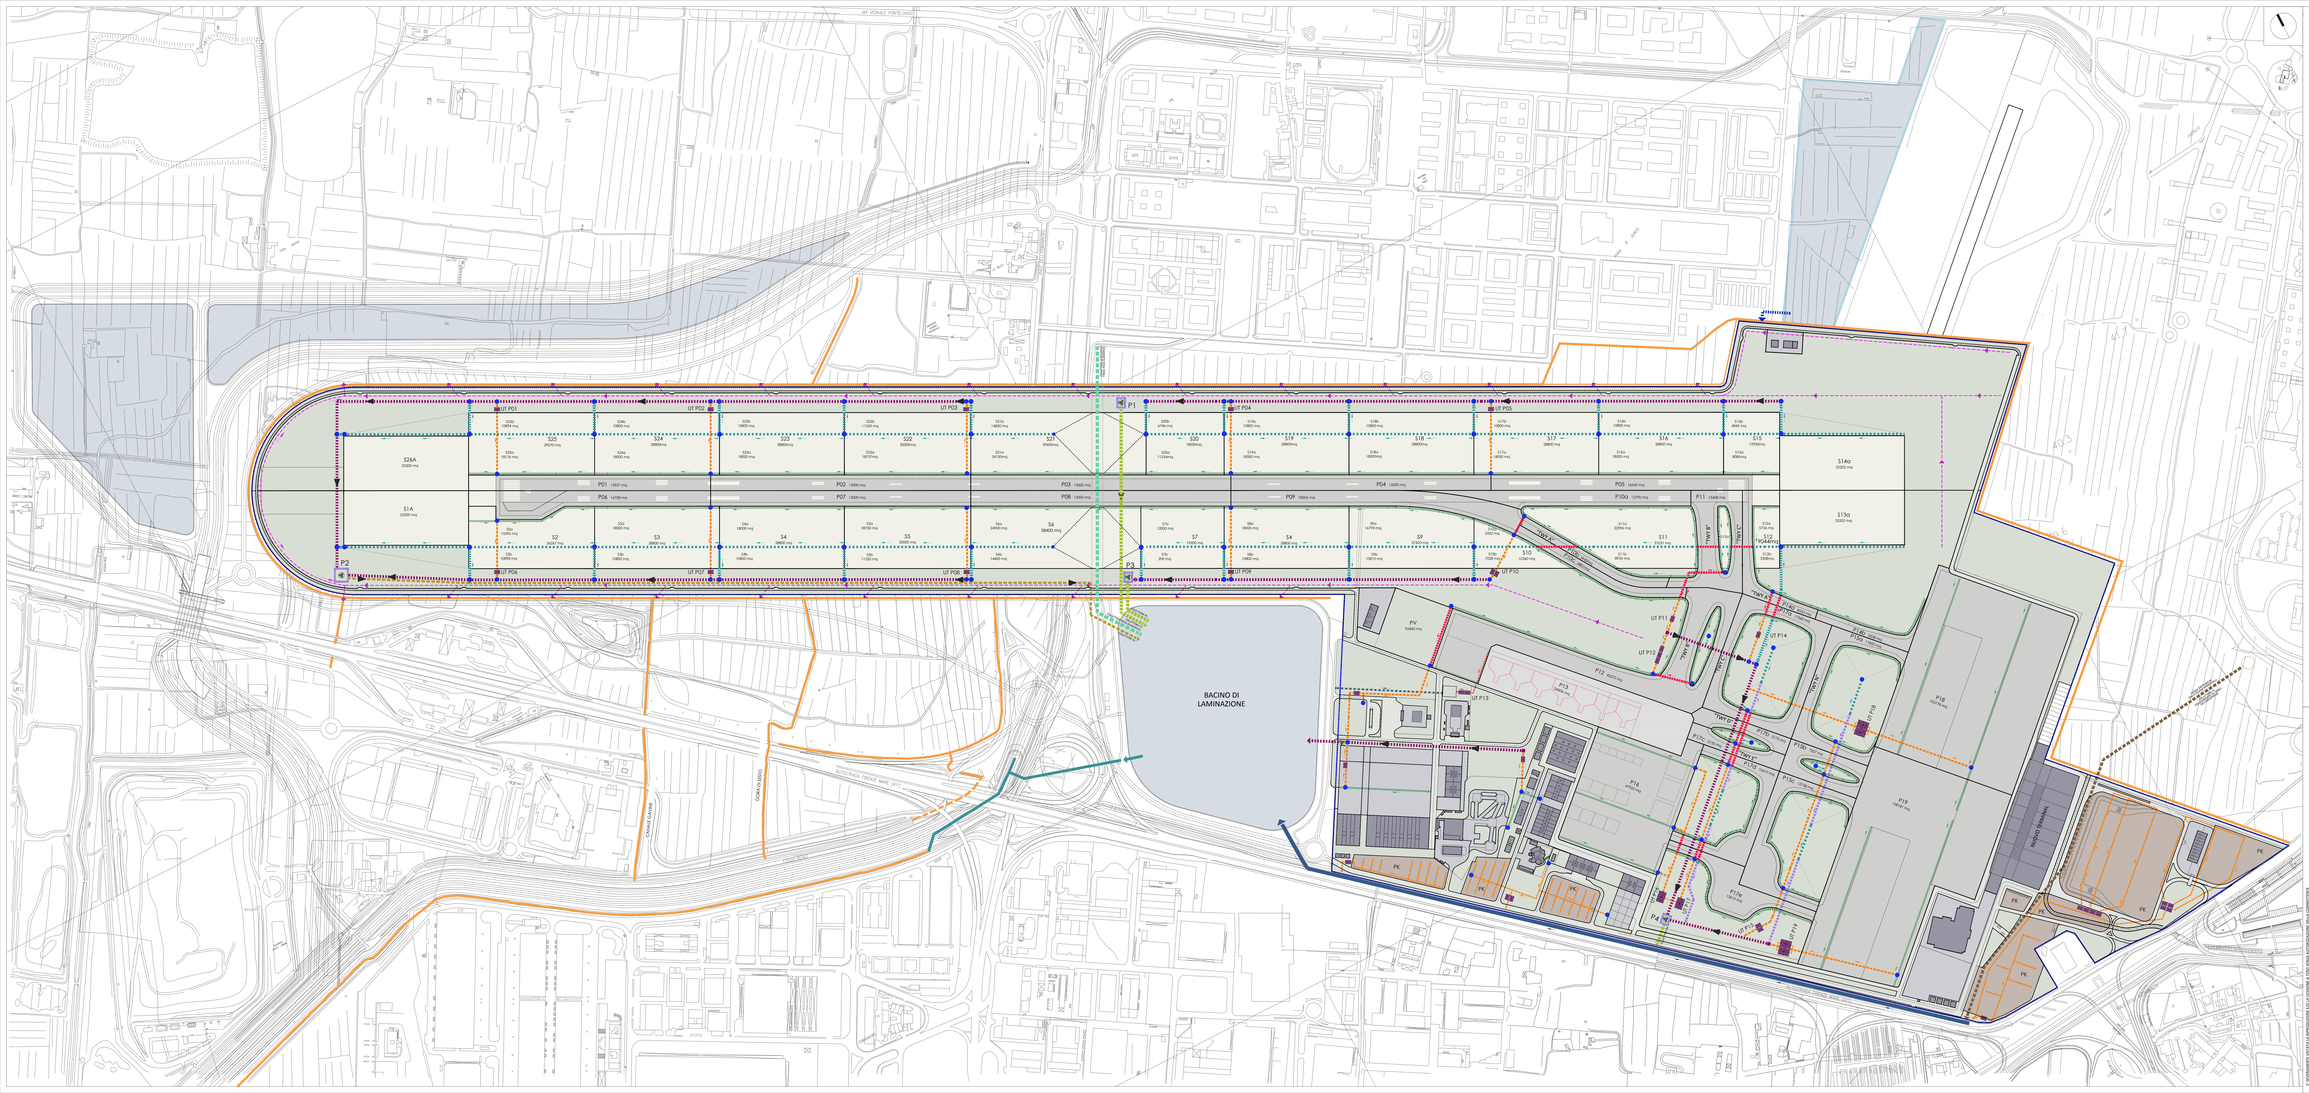


AREE PISTA

AREA	COEFFICIENTE	SUPERFICIE (mq)	AREA PERTINENZA IMPIANTO	NOME IMPIANTO	VOLUME IMPIANTO (mc)	NUMERO ELEMENTI
P1	0,9	13957	13957	UT 01	70	1
P2	0,9	15000	15000	UT 02	70	1
P3	0,9	15000	15000	UT 03	70	1
P4	0,9	15000	15000	UT 04	70	1
P5	0,9	16442	16442	UT 05	70	1
P6	0,9	16758	16758	UT 06	70	1
P7	0,9	15000	15000	UT 07	70	1
P8	0,9	15000	15000	UT 08	70	1
P9	0,9	18006	18006	UT 09	70	1
P10/A	0,9	12790				
P10/B	0,9	25533	25533	UT 10	210	3
P10/C	0,9	4861				
P11	0,9	13408	13408	UT 11	70	1
P12	0,9	42572	42572	UT 12	210	3
P13	0,9	34506	34506	UT 13	70	1
P14/A	0,9	9116				
P14/B	0,9	10181	10081	UT 14	140	2
P15/A	0,9	15513				
P15/B	0,9	3540	31817	UT 15	140	2
P15/C	0,9	12758				
P16	0,9	47925	47925	UT 16	280	4
P17/A	0,9	17360				
P17/B	0,9	5191				
P17/C	0,9	5135	51093	UT 17	280	4
P17/D	0,9	10410				
P17/E	0,9	13013				
P18	0,9	105778	105778	UT 18	560	8
P19	0,9	108181	108181	UT 19	560	8
	tot.	**611717**				

AREE STRIP

AREA	SUPERFICIE TOTALE (mq)	SUPERFICIE SEMIPERMEABILE (A) COEFFICIENTE 0,35	SUPERFICIE PERMEABILE (B) COEFFICIENTE 0,2
S1	25200	25200	
S2	28800	18000	10800
S3	28800	18000	10800
S4	28800	18000	10800
S5	30000	18750	11250
S6	38400	24000	14400
S7	19200	12000	7200
S8	28800	18000	10800
S9	27003	16793	10810
S10	10360	3332	7028
S11	22202	14792	7410
S12	9044	5796	3248
S13	25202	25202	0
S14	25202	25202	0
S15	12930	8085	4845
S16	28800	18000	10800
S17	28800	18000	10800
S18	28800	18000	10800
S19	28800	18000	10800
S20	18000	11254	6746
S21	39660	34750	14850
S22	30000	18757	11243
S23	28800	18000	10800
S24	28800	18000	10800
S25	29070	18176	10894
S26	25200	25200	
tot.	**681508**	**462982**	**219807**

AREE VERDI

AREA	COEFFICIENTE	SUPERFICIE (mq)
V	1	
	tot.	**812980**

AREE A PARCHEGGIO

PK	0,9 (superficie di progetto)	
	0,35 (semipermeabile)	
	tot.	**51740**

AREE PERTINENZIALI

PP	0,9	
	tot.	**92190**

SUPERFICI COPERTE

C	0,9	
	tot.	**65606**

STRADE

ST	0,9	
	tot.	**99218**

LEGENDA

- PISTA - RACCORDI- PIAZZALI
- PARCHEGGI
- AREE PAVIMENTATE PERTINENZIALI
- AREE VERDI
- COPERTURE
- STRIP
- PIAZZALE OVEST (IN CORSO DI REALIZZAZIONE)

MINISTERO DELLE INFRASTRUTTURE

MINISTERO DEI TRASPORTI

E.N.A.C.
ENTE NAZIONALE per L'AVIAZIONE CIVILE

Committente Principale

Toscana Aeroporti

Opera

PROGETTO DEFINITIVO

NUOVA PISTA DI VOLO 12-30, TAXIWAYS E APRONS

Titolo tavola

RETE DI SMALTIMENTO ACQUE METEORICHE
PLANIMETRIA SETTORI SUPERFICI SCOLANTI

CODICE COMMESSA	FASE	REV.	DATA 1^ EMISSIONE	SCALA	N° TAVOLA
000 00 00	PD	0.0	Agosto 2015	1:2500	6.03

DOCUMENTO: -

NOME FILE: DI-AS-PL003

REV.	DATA	DESCRIZIONE	REDATTO	VERIFICATO	APPROVATO

COMMITTENTE PRINCIPALE:
Toscana Aeroporti
ACCOUNTABLE MANAGER
Dott. Vittorio Fanti
POST HOLDER PROGETTAZIONE
Ing. Veronica Ingrid D'Aranzo
RESPONSABILE DEL PROCEDIMENTO
Ing. Vincenzo Capalbo

GRUPPO DI PROGETTAZIONE:
Toscana Aeroporti Engineering
DIRETTORE TECNICO
Ing. Roberto Naldi
PROJECT MANAGER
Ing. Vincenzo Capalbo
helport
Arch. Gerardo Puzzanello
Ing. Gustavo Fiverzin

PROGETTAZIONE SPECIALISTICA:
P&I
Ingegneria per l'Ambiente e per il Territorio
Via Cavour, 2 - 56126 Pisa
Tel. 050 580 411 - Fax 050 580 420
www.pi-ing.it

IL SOTTOSCRITTO DICHIARA DI ESSERE A CONOSCENZA DELLE SANZIONI PENALI PREVISTE DALL'ART. 76 DEL D.P.R. 445/2000 E SUCCESSIVE MODIFICHE ED INTEGRAZIONI IN CASO DI DICHIARAZIONI MENDACI E DI FORMAZIONE O USO DI ATTI FALSI