





PLANIMETRIA STATO DI FATTO - SCALA 1:1000




ORTOFOTO STATO DI FATTO A MAGGIO 2013 - SCALA 1:2000

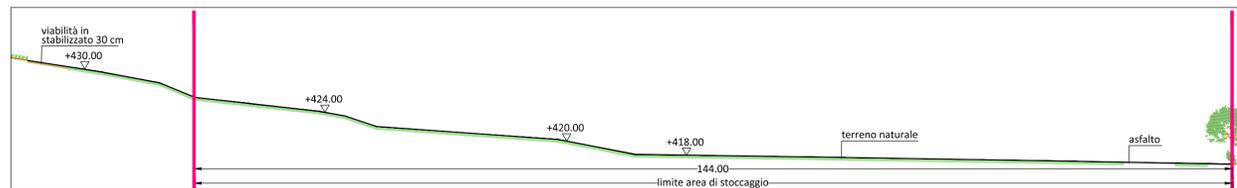


SEZIONE 1 - SCALA 1:500

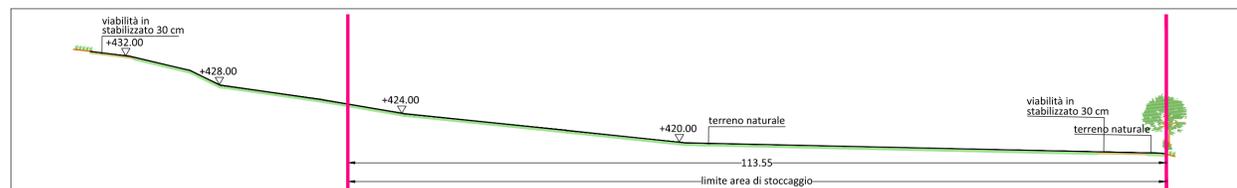


SEZIONE 2 - SCALA 1:500

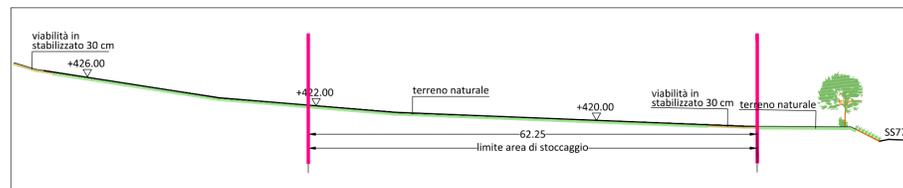

SEZIONE 3 - SCALA 1:500

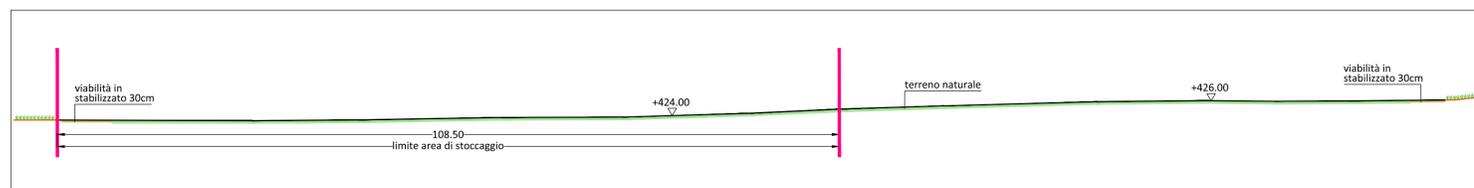

SEZIONE 4 - SCALA 1:500

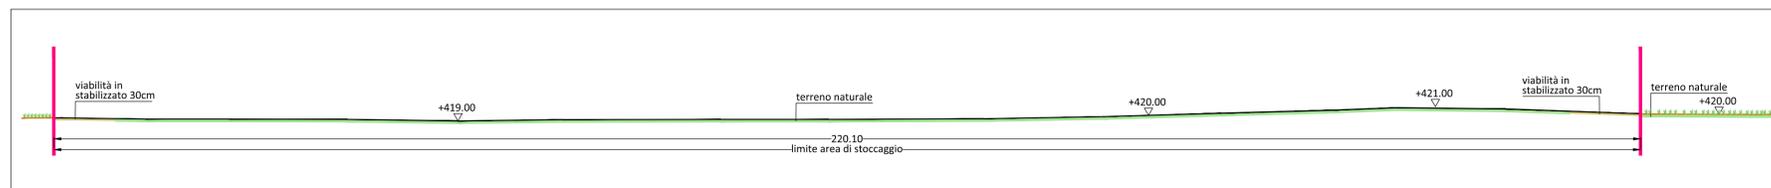

SEZIONE 4 - SCALA 1:500

LEGENDA

Delimitazione area di stoccaggio (da progetto esecutivo)	Viabilità di cantiere in stabilizzato da movimentare
Delimitazione effettiva area di stoccaggio	Asfalto
Fiume	Vasca
Vegetazione ripariale e/o boschiva	Terreno naturale
Perimetro particella catastale	Materiali di consumo
00 Identificativo particella catastale	

ASSE VIARIO MARCHE-UMBRIA
E QUADRILATERO DI PENETRAZIONE INTERNA
MAXILOTTO 1

PROGETTO ESECUTIVO

CONTRAENTE GENERALE		IL RESPONSABILE DEL CONTRAENTE GENERALE																	
Val di Chienti S.C.p.A.																			
GRUPPO DI PROGETTAZIONE DEL PROGETTO ESECUTIVO APPROVATO		IL PROGETTISTA																	
ATI: TECHNITAL s.p.a. (mandataria) EGIS STRUCTURES & ENVIRONNEMENT S.A. SICS s.r.l. Società Italiana Consulenza Strade S.I.S. Studio di Ingegneria Stradale s.r.l. SOIL Geologia Geotecnica Opere in sotterraneo Difesa del territorio																			
INTEGRAZIONE PRESTAZIONI SPECIALISTICHE <i>Dott. Ing. M. Raccosta</i>		IL GEOLOGO																	
IL GEOLOGO <i>Dott. Geol. F. Ferrari</i>		IL RESPONSABILE DELLA CONGRUENZA FUNZIONALE CON IL PROGETTO ESECUTIVO APPROVATO (ATI: TECHNITAL-EGIS-SOIL-SIS-SICS)																	
VISTO:IL RESPONSABILE DEL PROCEDIMENTO <i>Dott. Ing. Vincenzo Lomma</i>	VISTO:IL COORDINATORE DELLA SICUREZZA IN FASE DI ESECUZIONE	LA DIREZIONE LAVORI																	
SUBLOTTO 1.2: S.S. 77 "VAL DI CHIENTI" TRONCO PONTELATRAVE - FOLIGNO TRATTI FOLIGNO-VALMENOTRE E GALLERIA MUCCIA-PONTELATRAVE (inclusa galleria) RIPRISTINO DELLE AREE DI CANTIERE - AREA ST15 STATO DI FATTO: RILIEVO (Planimetria, Sezioni e Ortofoto)																			
Codice Unico di Progetto (CUP) F12C03000050010 (Delibera CIPE 13/2004)		REVISIONE	FOGLIO																
<table border="1" style="width: 100%; border-collapse: collapse;"> <tr> <td>Opera</td><td>Lotto</td><td>Stato</td><td>Settore</td><td>WBS</td><td>Disciplina</td><td> Tipo Doc.</td><td> N. Progress.</td> </tr> <tr> <td>L0703</td><td>A1</td><td>E</td><td>P</td><td>CA10100</td><td>CAN</td><td>PLA</td><td>034</td> </tr> </table>		Opera	Lotto	Stato	Settore	WBS	Disciplina	Tipo Doc.	N. Progress.	L0703	A1	E	P	CA10100	CAN	PLA	034	A	□ □ □
Opera	Lotto	Stato	Settore	WBS	Disciplina	Tipo Doc.	N. Progress.												
L0703	A1	E	P	CA10100	CAN	PLA	034												
D																			
C																			
B																			
A	EMISSIONE			31.03.2015	Scamardello C.	Mandarini G.	Lamberti R.												
REV.	DESCRIZIONE	DATA	REDDATO	VERIFICATO	APPROVATO	APPROVATO RESP. TECNICO ANAS													