PLANIMETRIA STATO DEI LUOGHI
SCALA 1:1.000

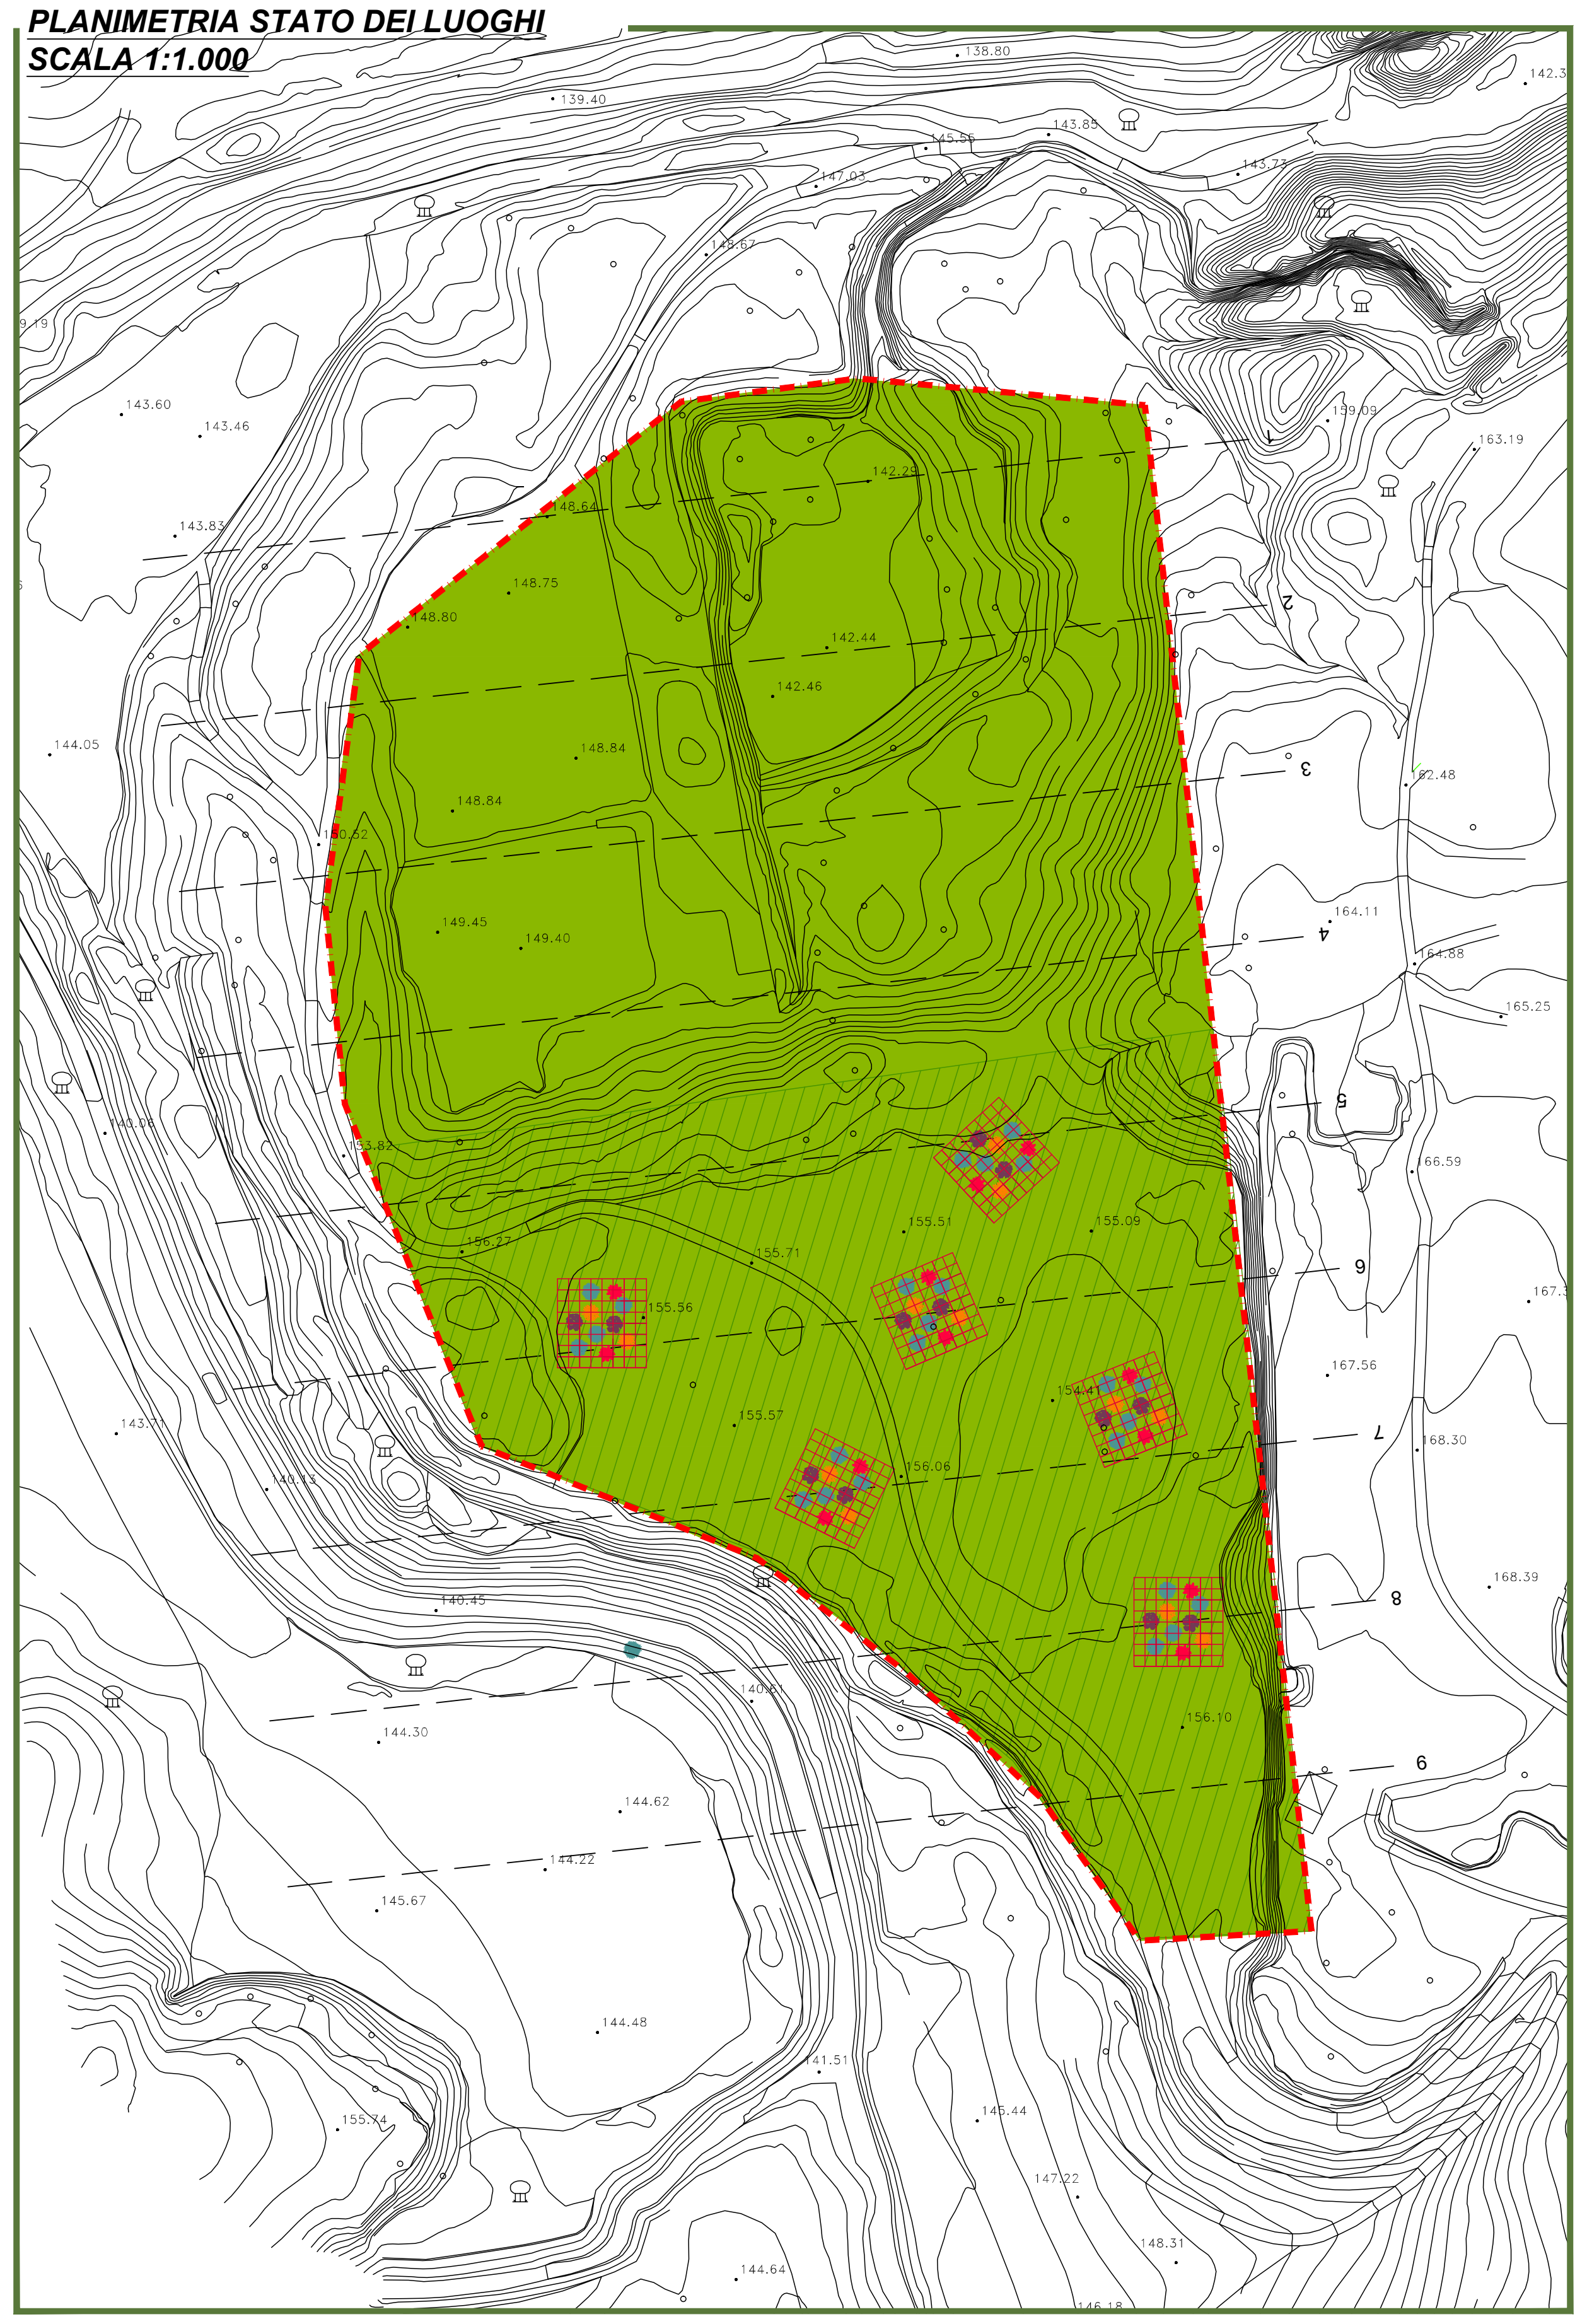

UBICAZIONE AREA DEPOSITO SU C.T.R. LAZIO (sezz.354080 - 354120)
SCALA 1:5.000

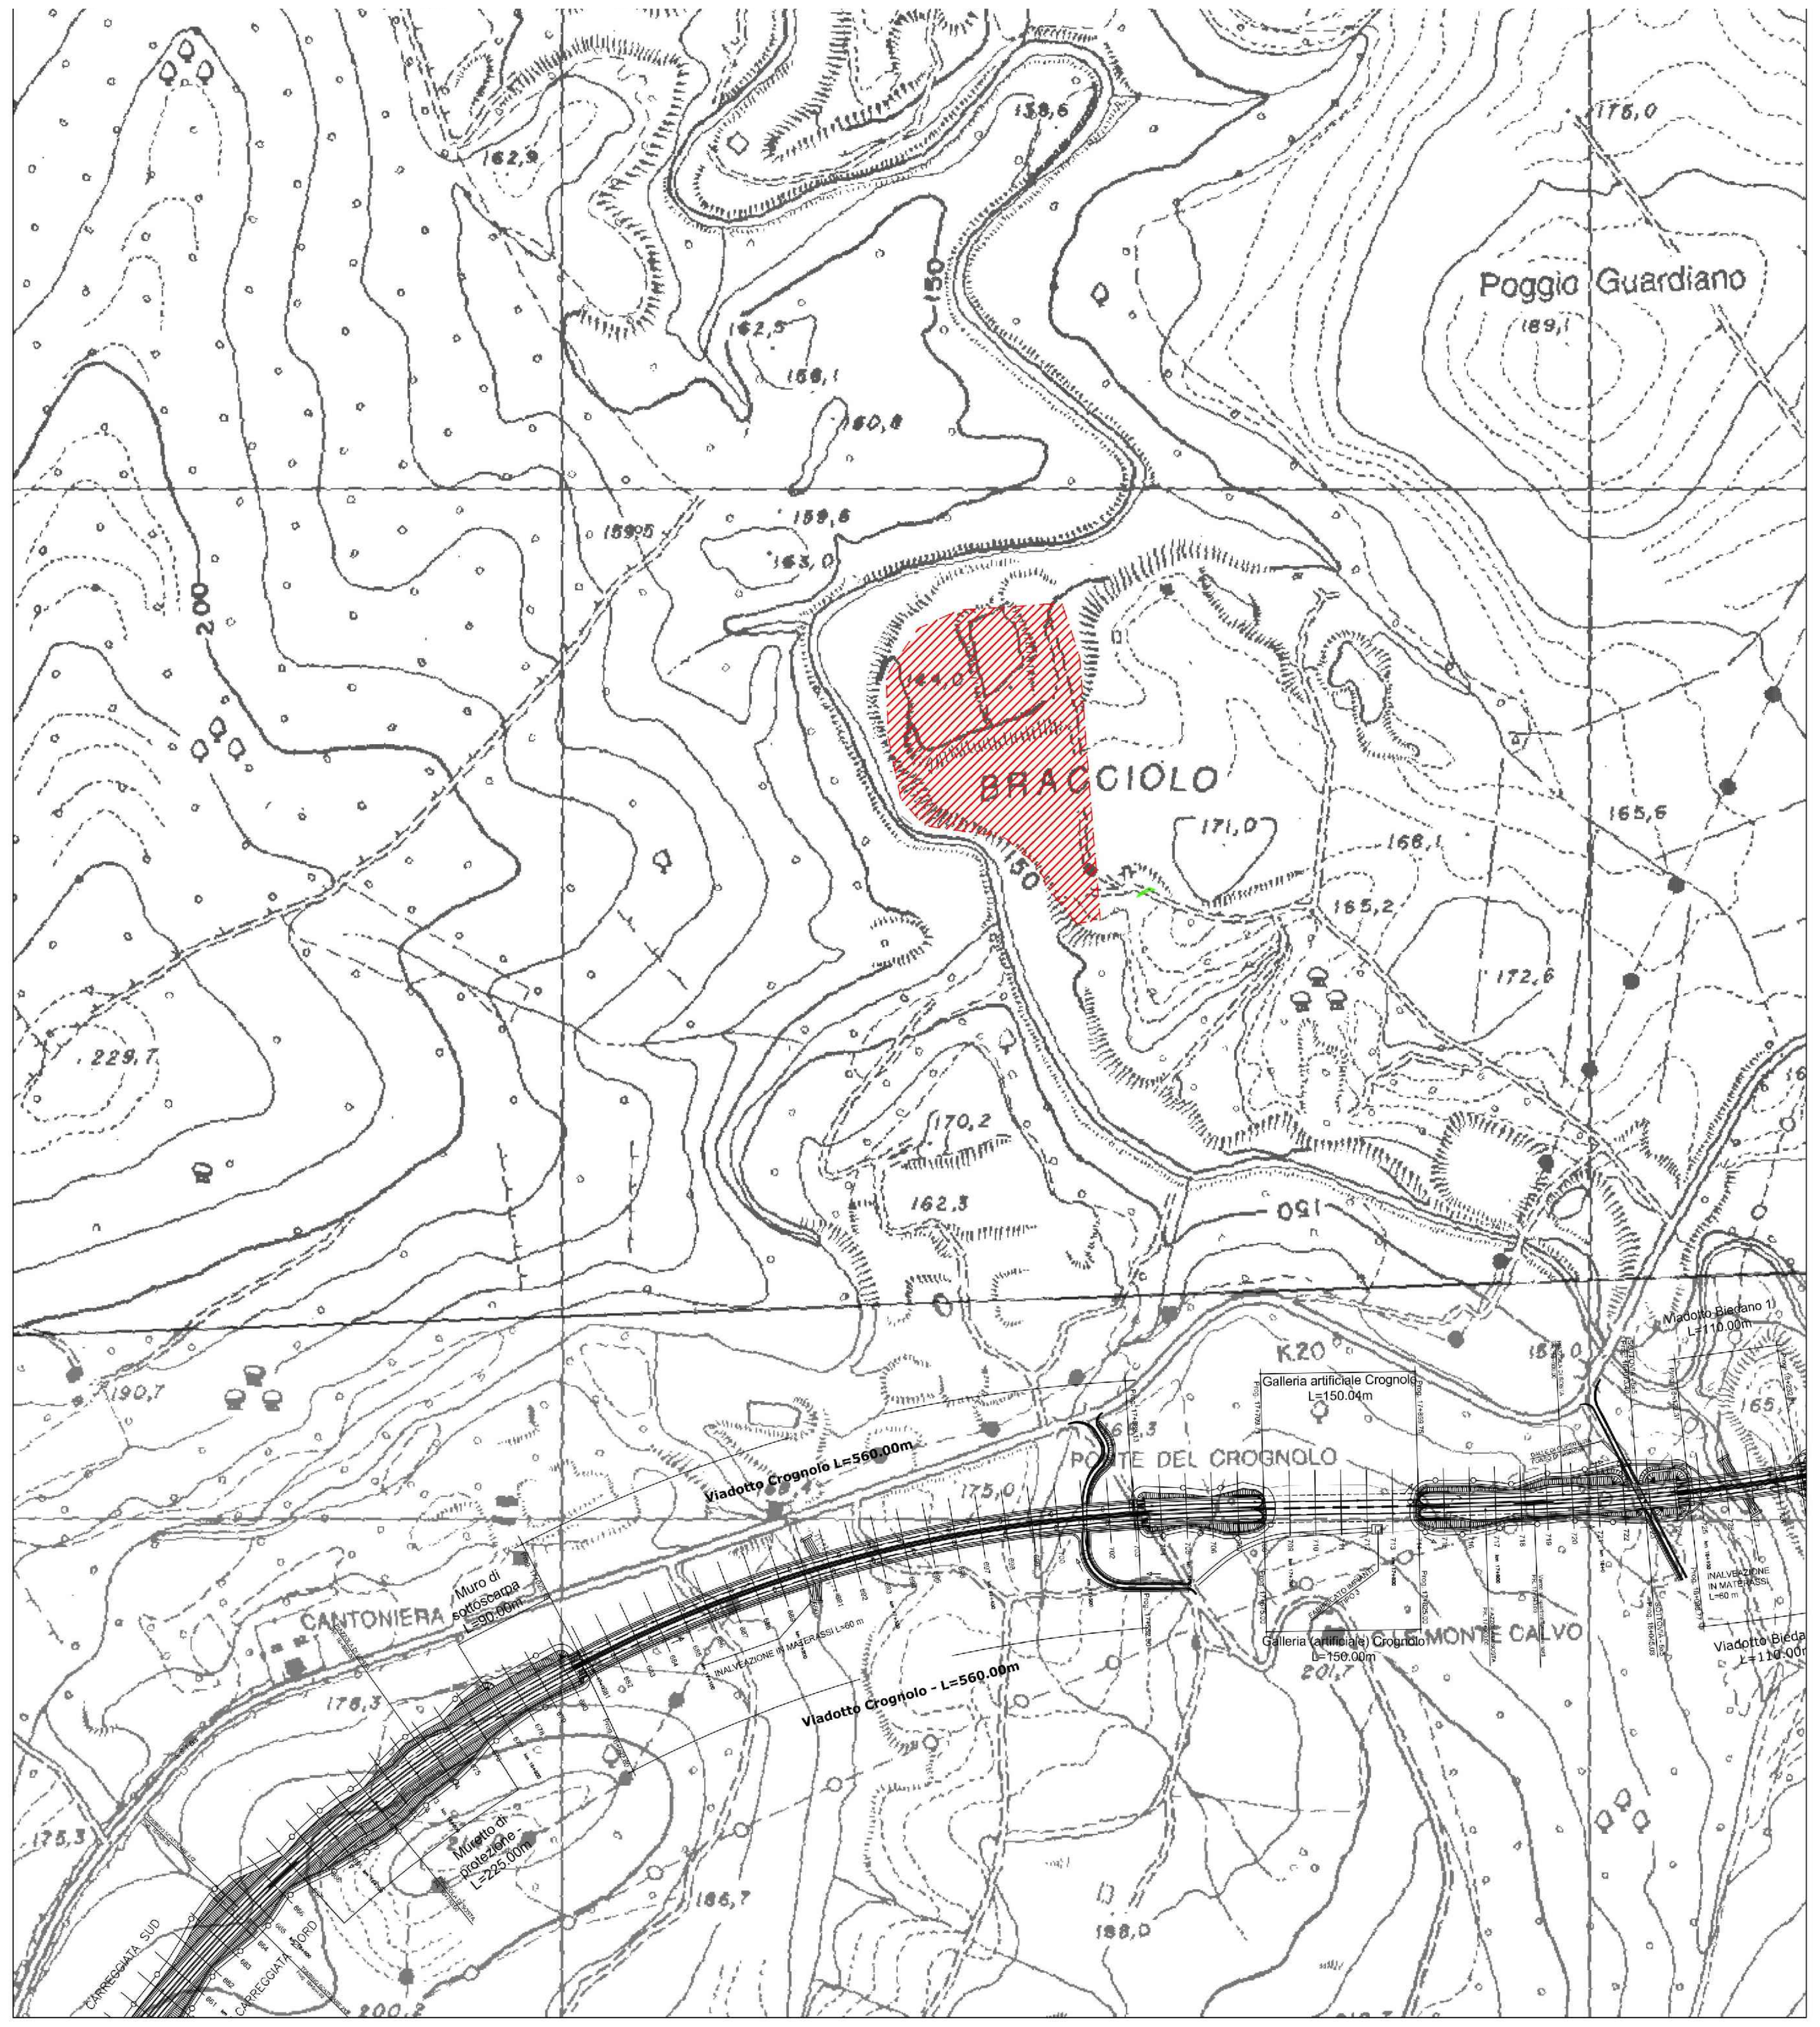

DOCUMENTAZIONE FOTOGRAFICA STATO ATTUALE

SESTO DI IMPIANTO

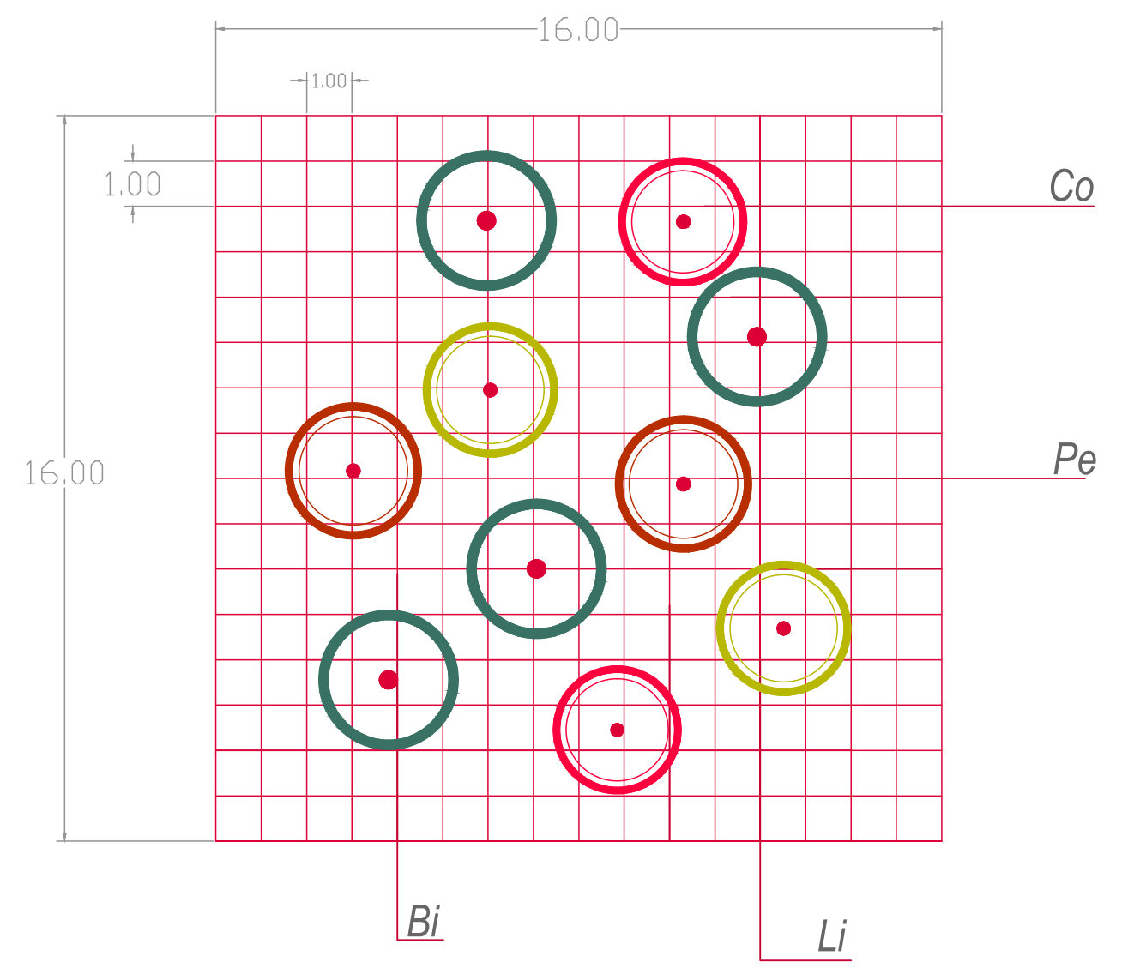

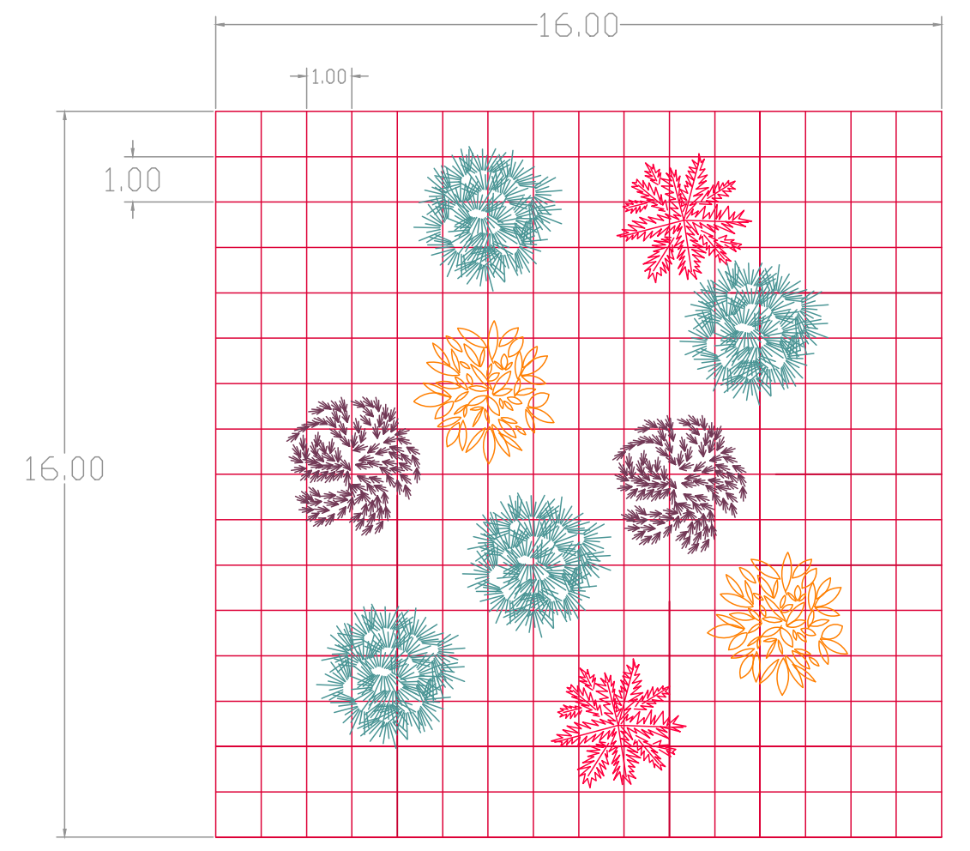

Specie arbusti

Bi *Crataegus monogyna*
BIANCOSPINO

Pe *Pyrus pyraster*
PERO SELVATICO

Li *Ligustrum vulgare*
LIGUSTRO COMUNE

Co *Cornus mas*
CORNIOLO

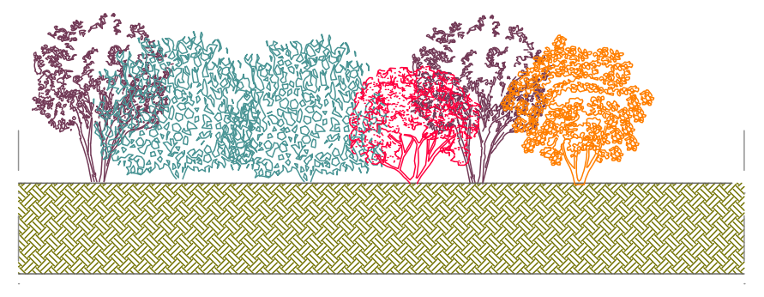

SEZIONE TIPO PER RIMBOSCHIMENTO

PLANIMETRIA DI PROGETTO
SCALA 1:1.000

PLANIMETRIA DI PROGETTO - SCALA 1:1000

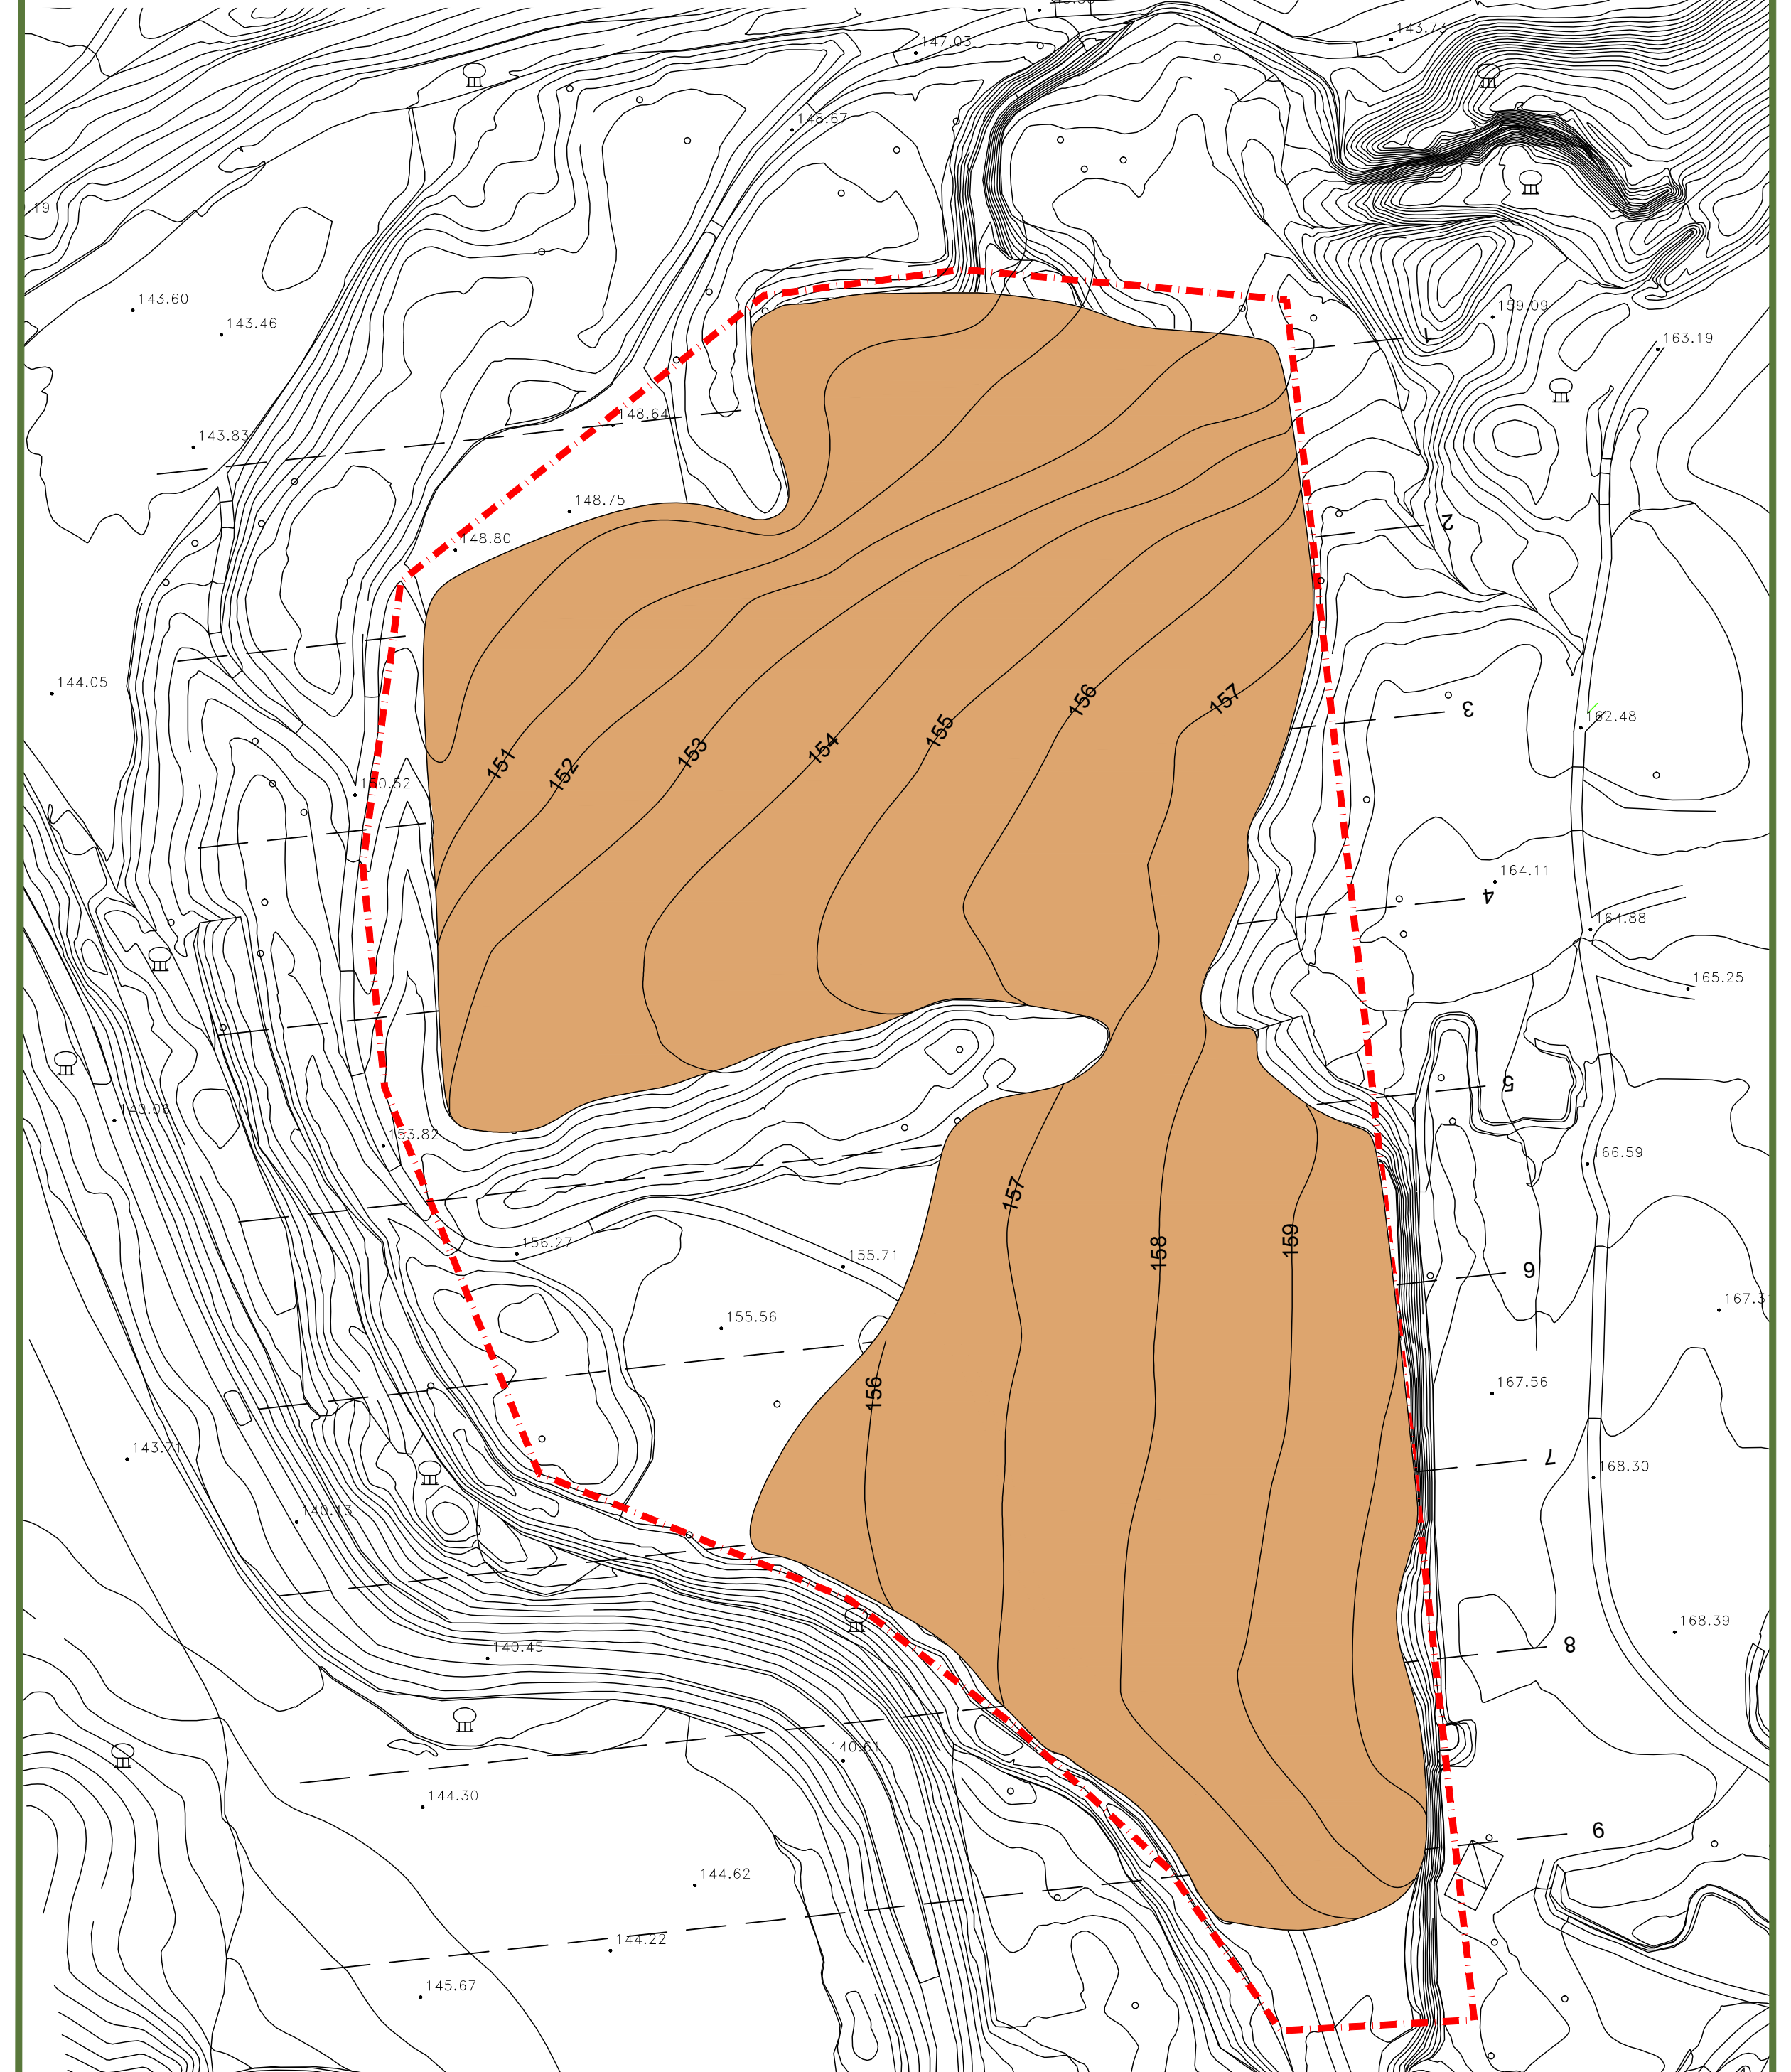

🟫 AREA INTERESSATA DALL'ABBANCAMENTO DEI MATERIALI PROVENINETI DAGLI SCAVI

LIMITE FASCIA OCCUPAZIONE TEMPORANEA

SEZIONI TRASVERSALI
SCALA 1:1.000

SEZIONI TRASVERSALI - SCALA 1:1000

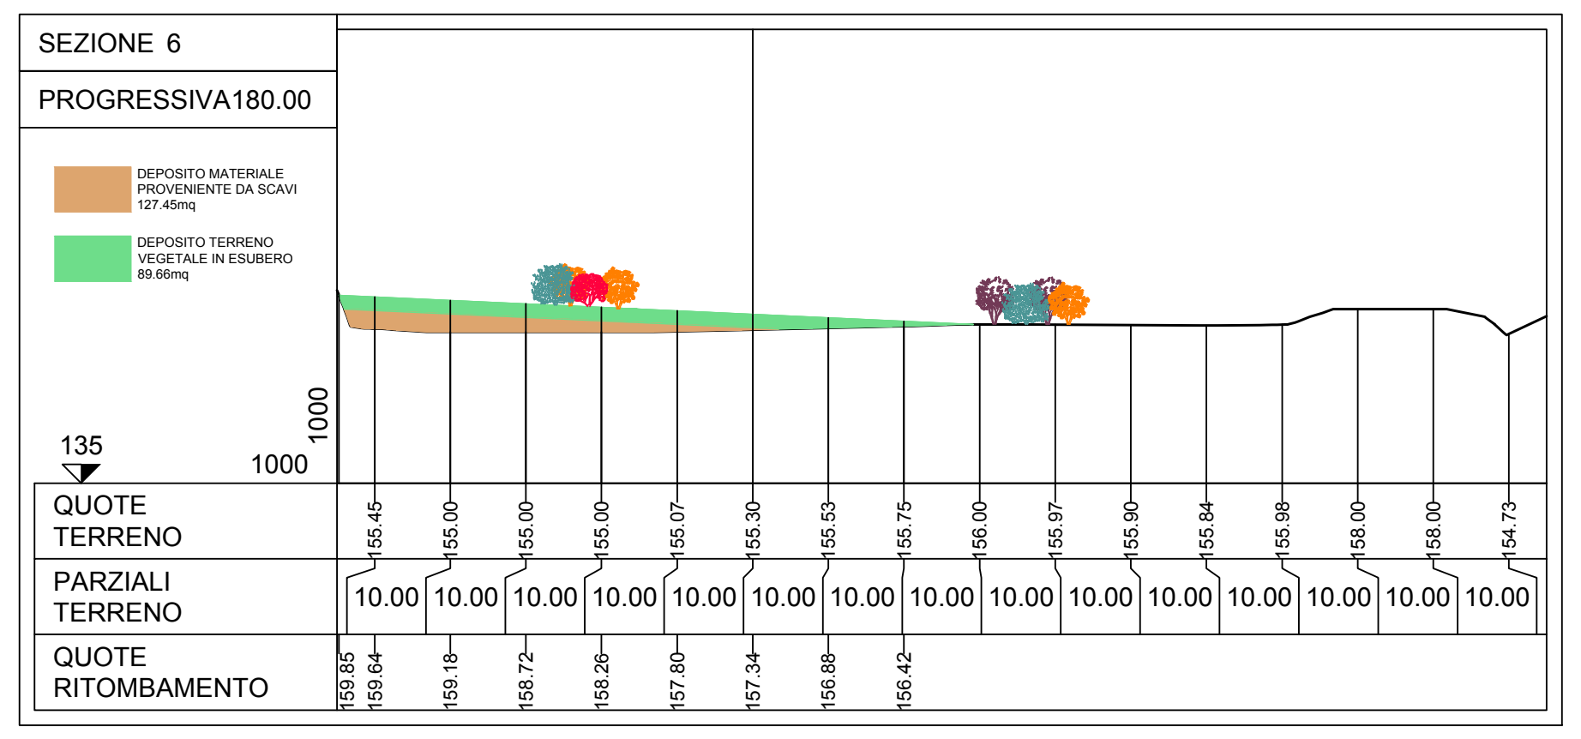

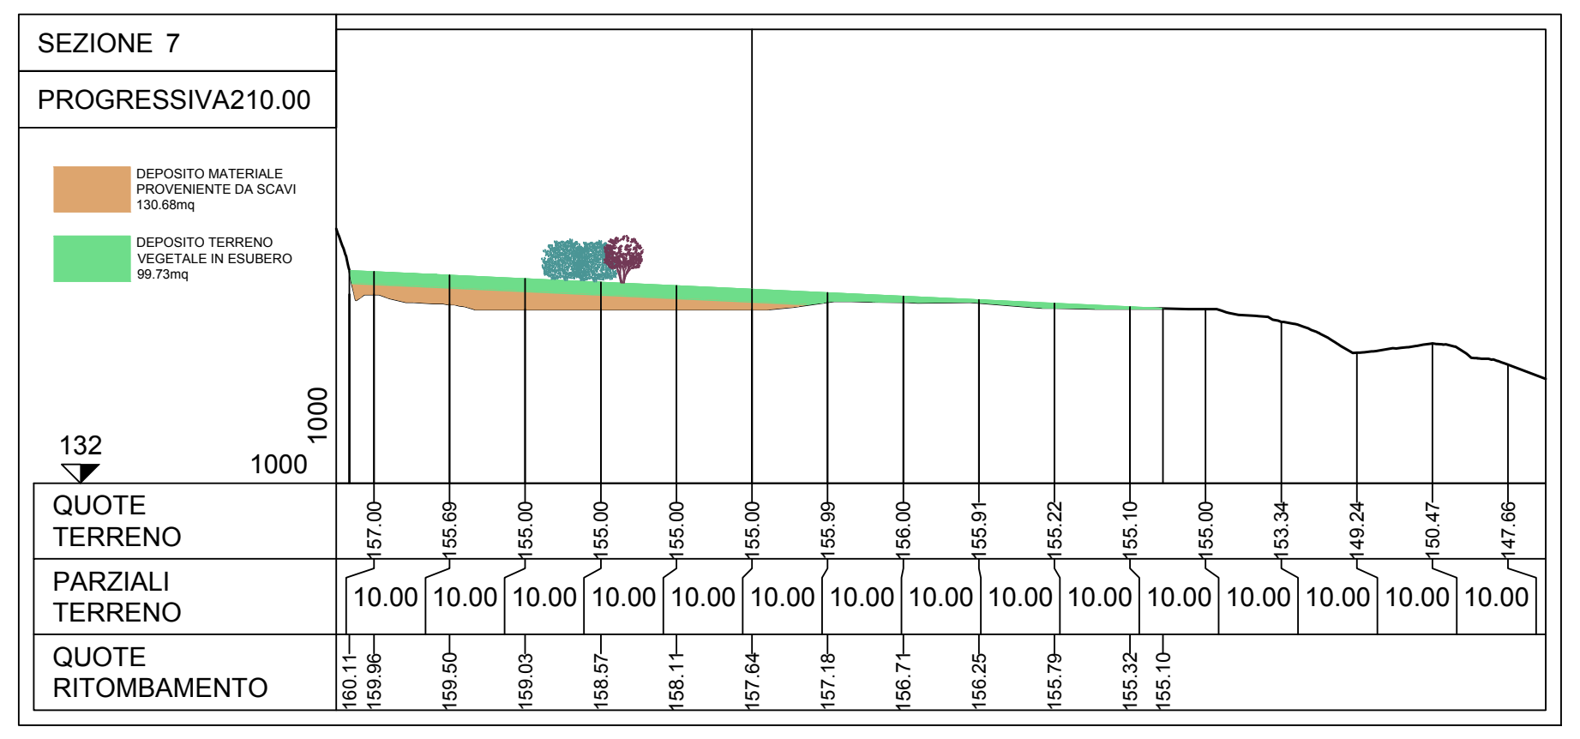

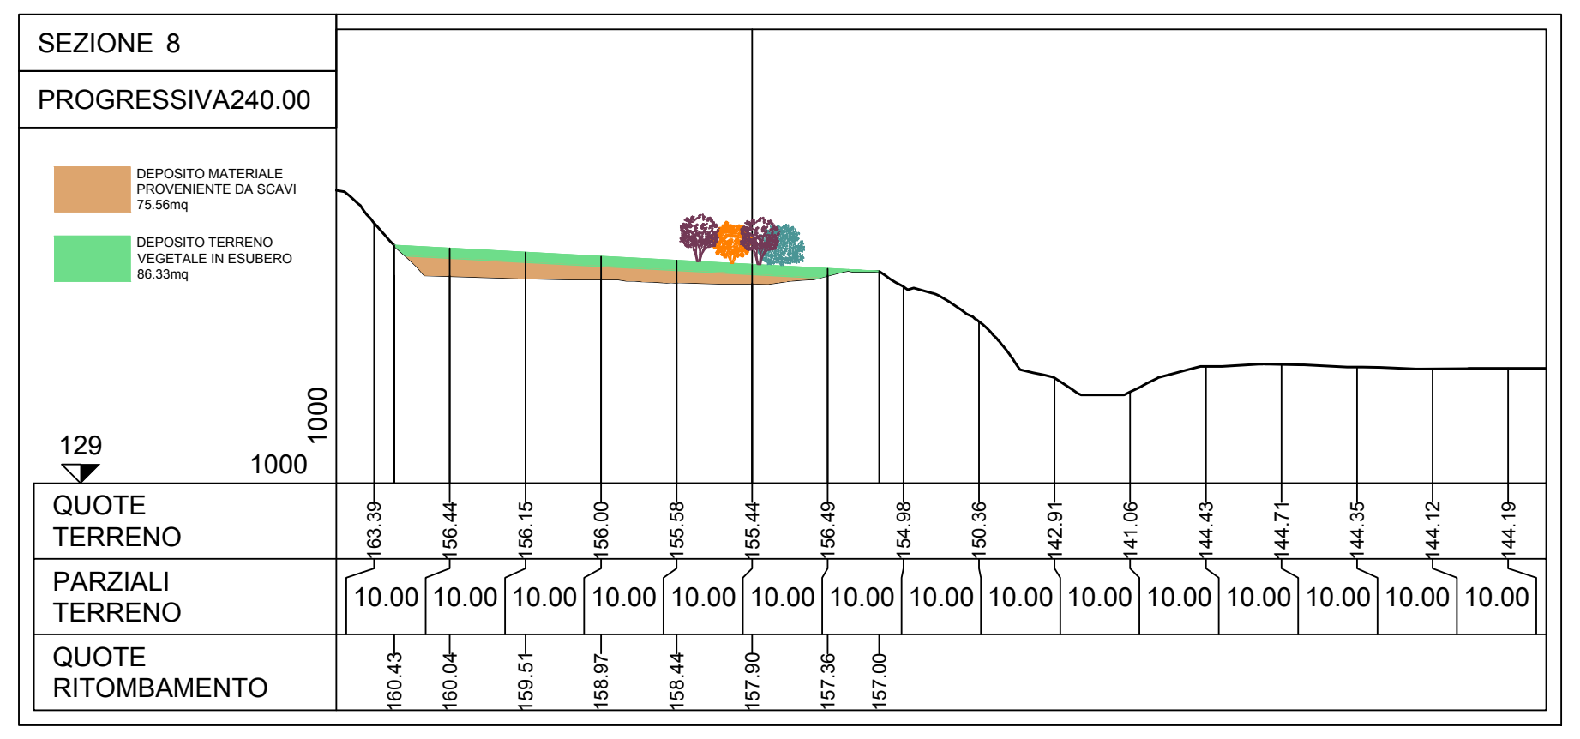

SEZIONE 6 - Particolare
SCALA 1:100

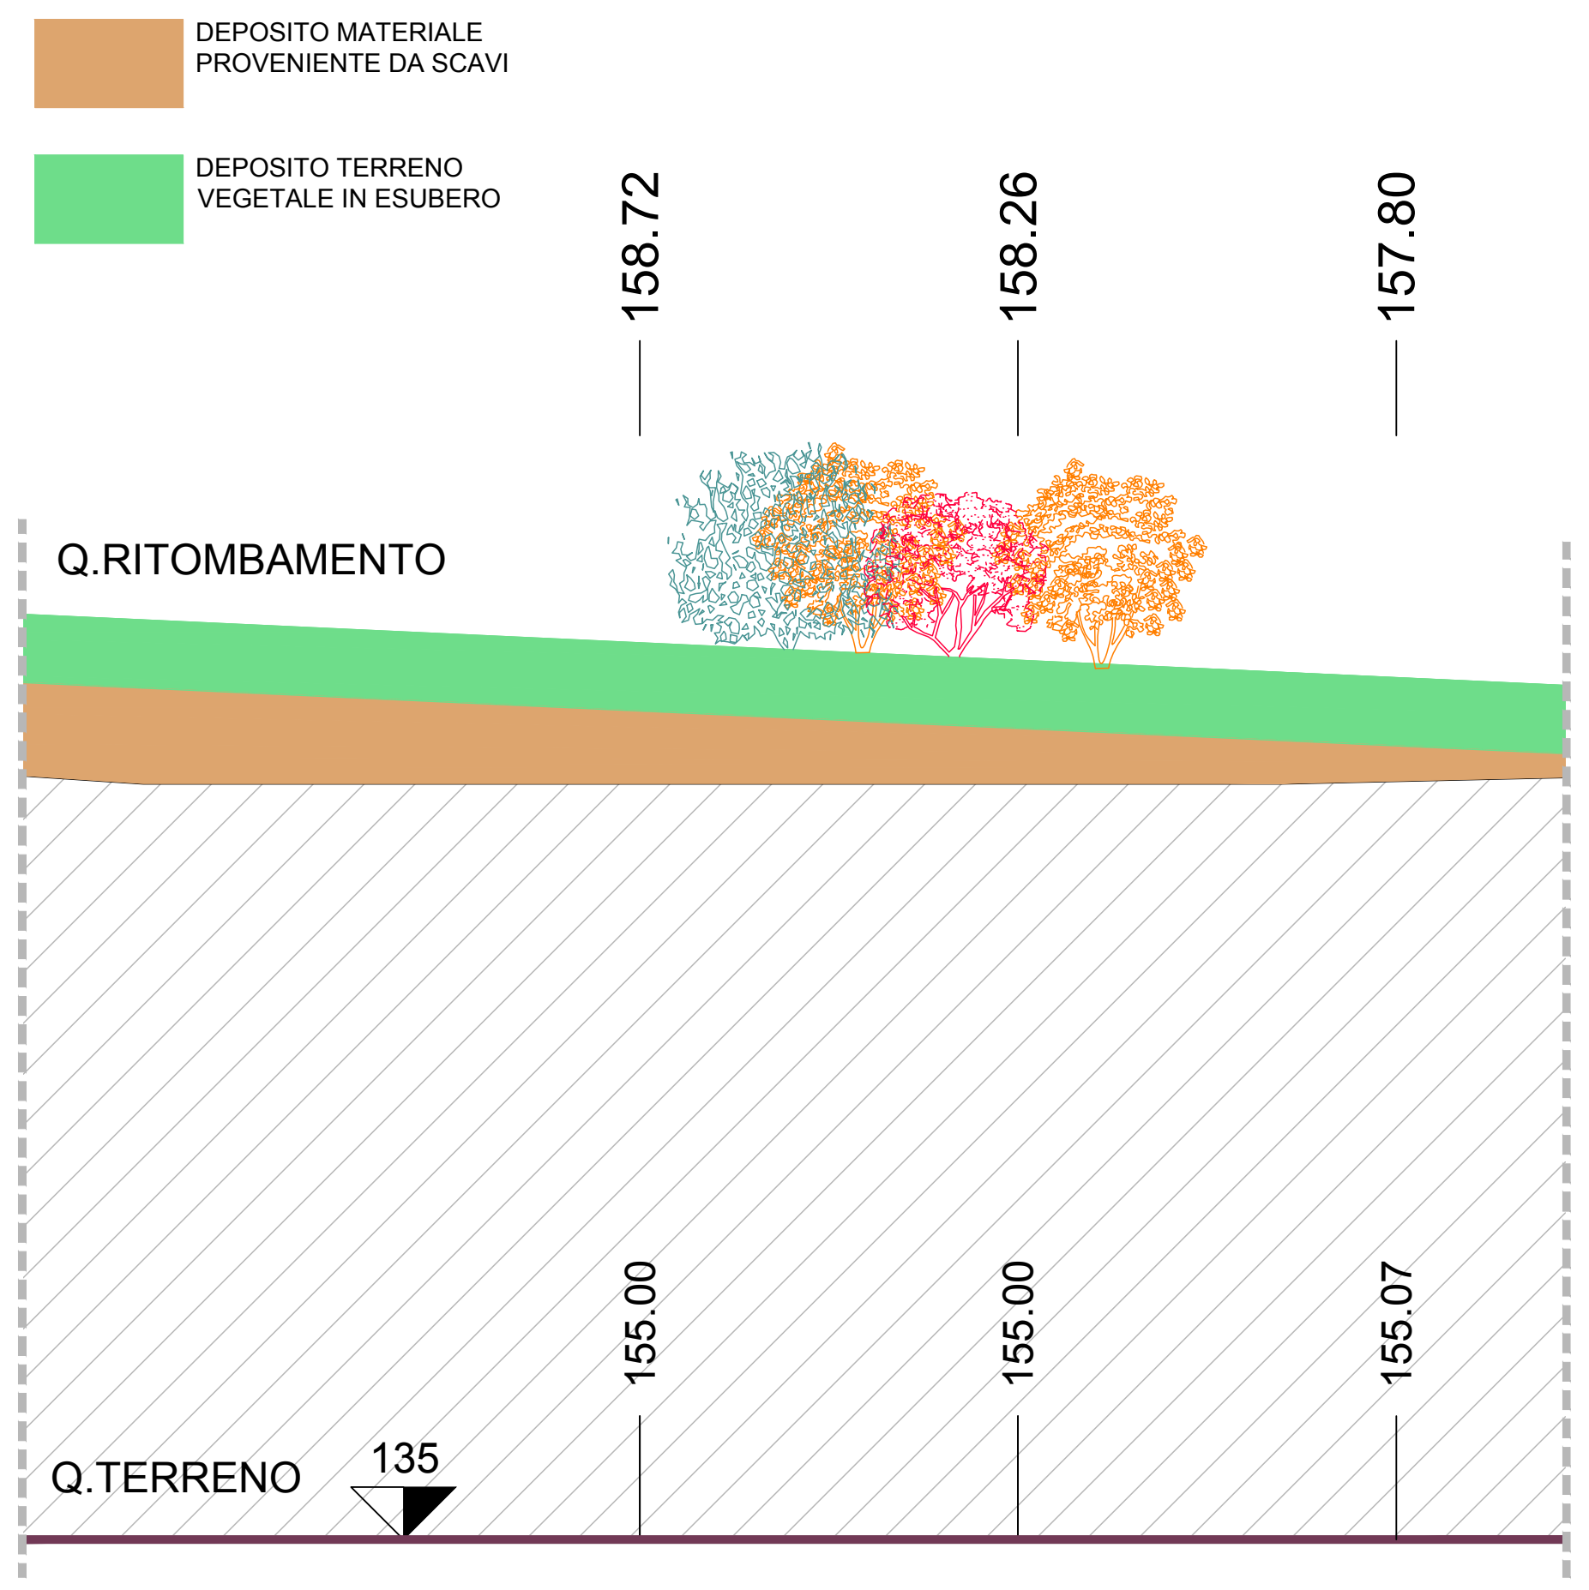
DEPOSITO MATERIALE PROVENIENTE DA SCAVI
DEPOSITO TERRENO VEGETALE IN ESUBERO
158.72
158.26
157.80
Q.RITOMBAMENTO
155.00
155.00
155.07
Q.TERRENO
135

SEZIONE 7 - Particolare
SCALA 1:100

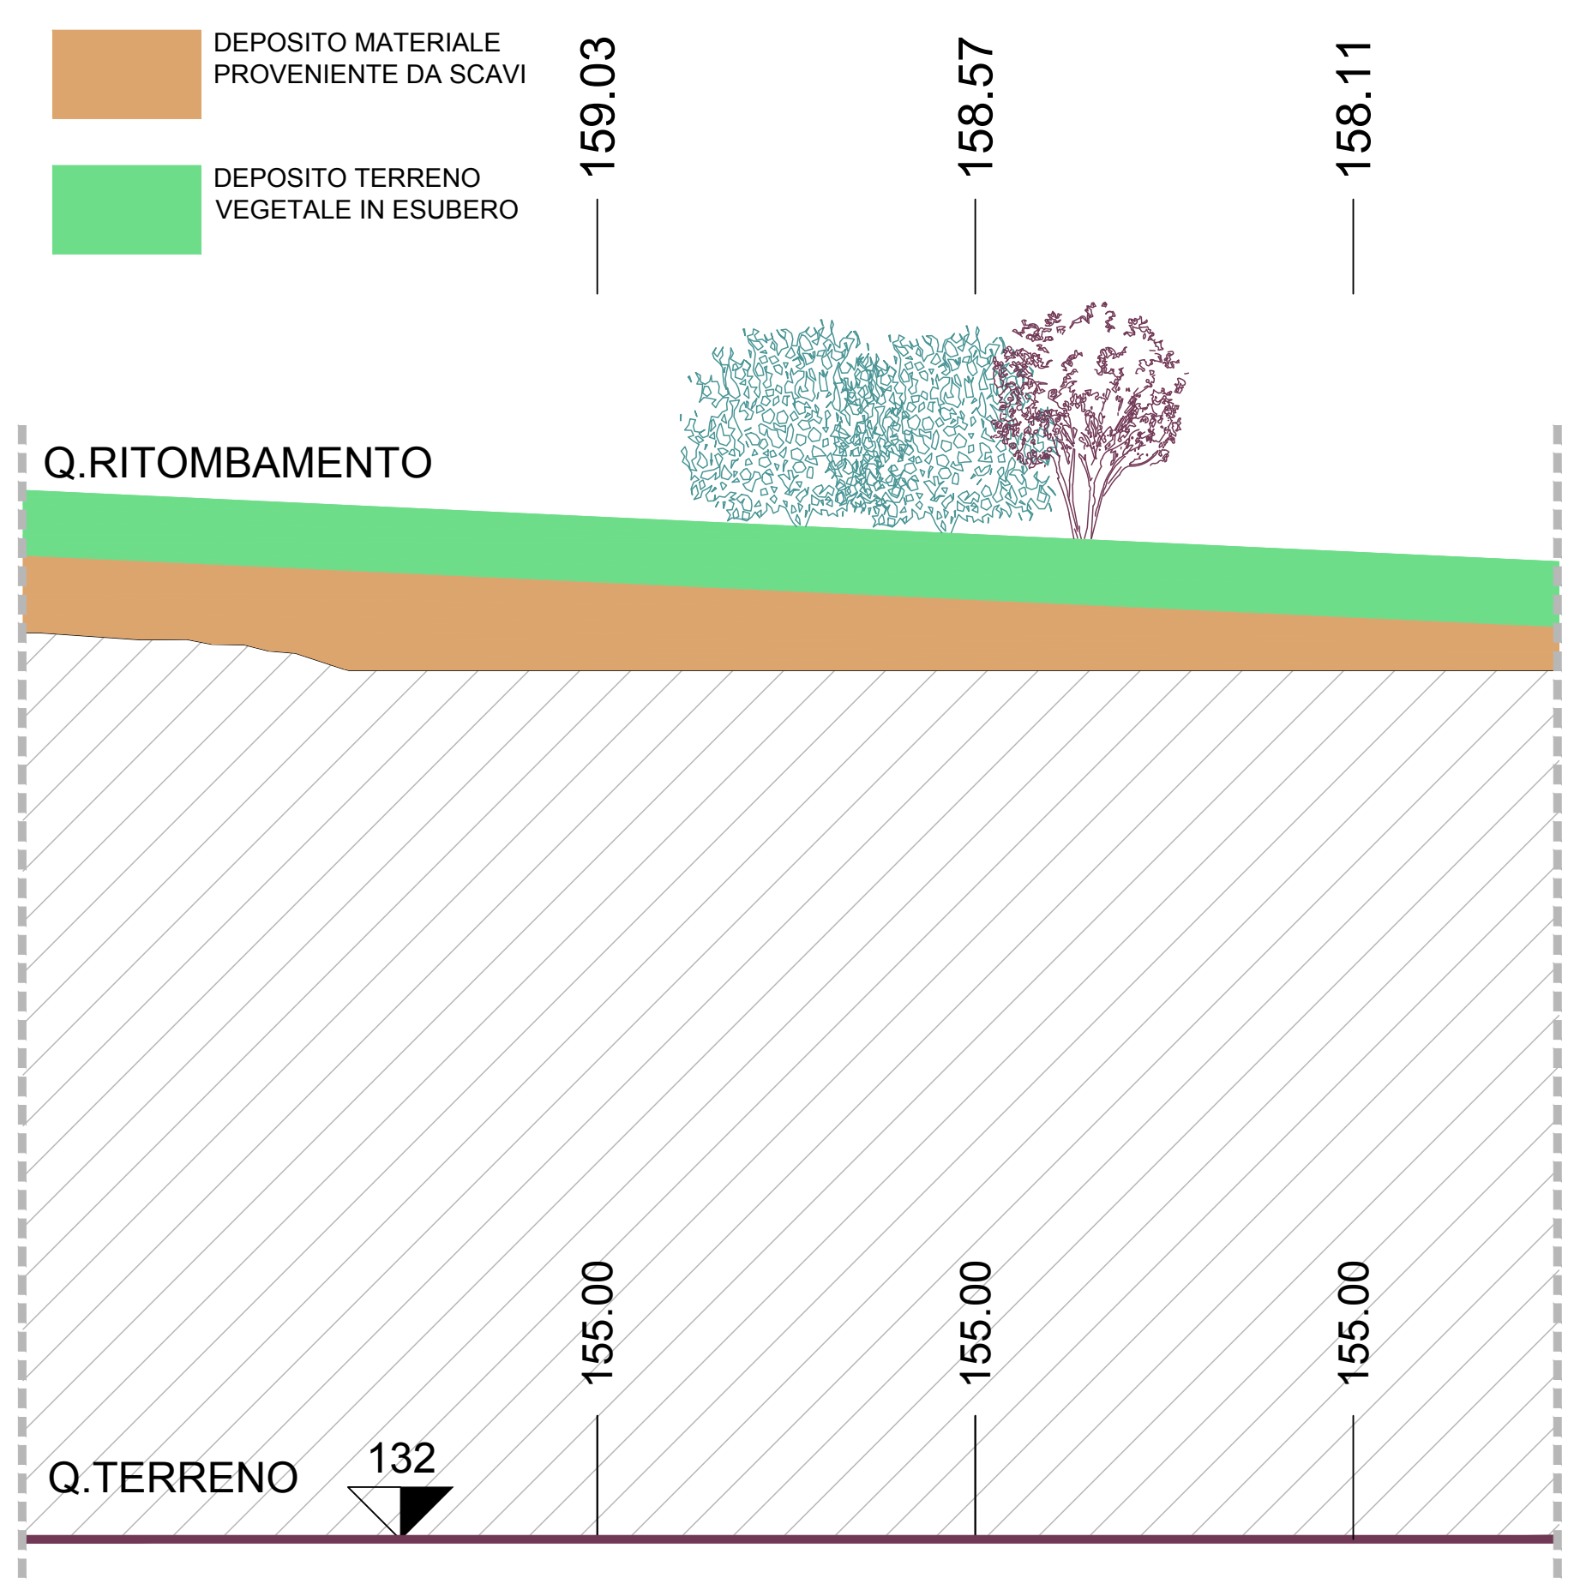
DEPOSITO MATERIALE PROVENIENTE DA SCAVI
DEPOSITO TERRENO VEGETALE IN ESUBERO
159.03
158.57
158.11
Q.RITOMBAMENTO
155.00
155.00
155.00
Q.TERRENO
132

SEZIONE 8 - Particolare
SCALA 1:100

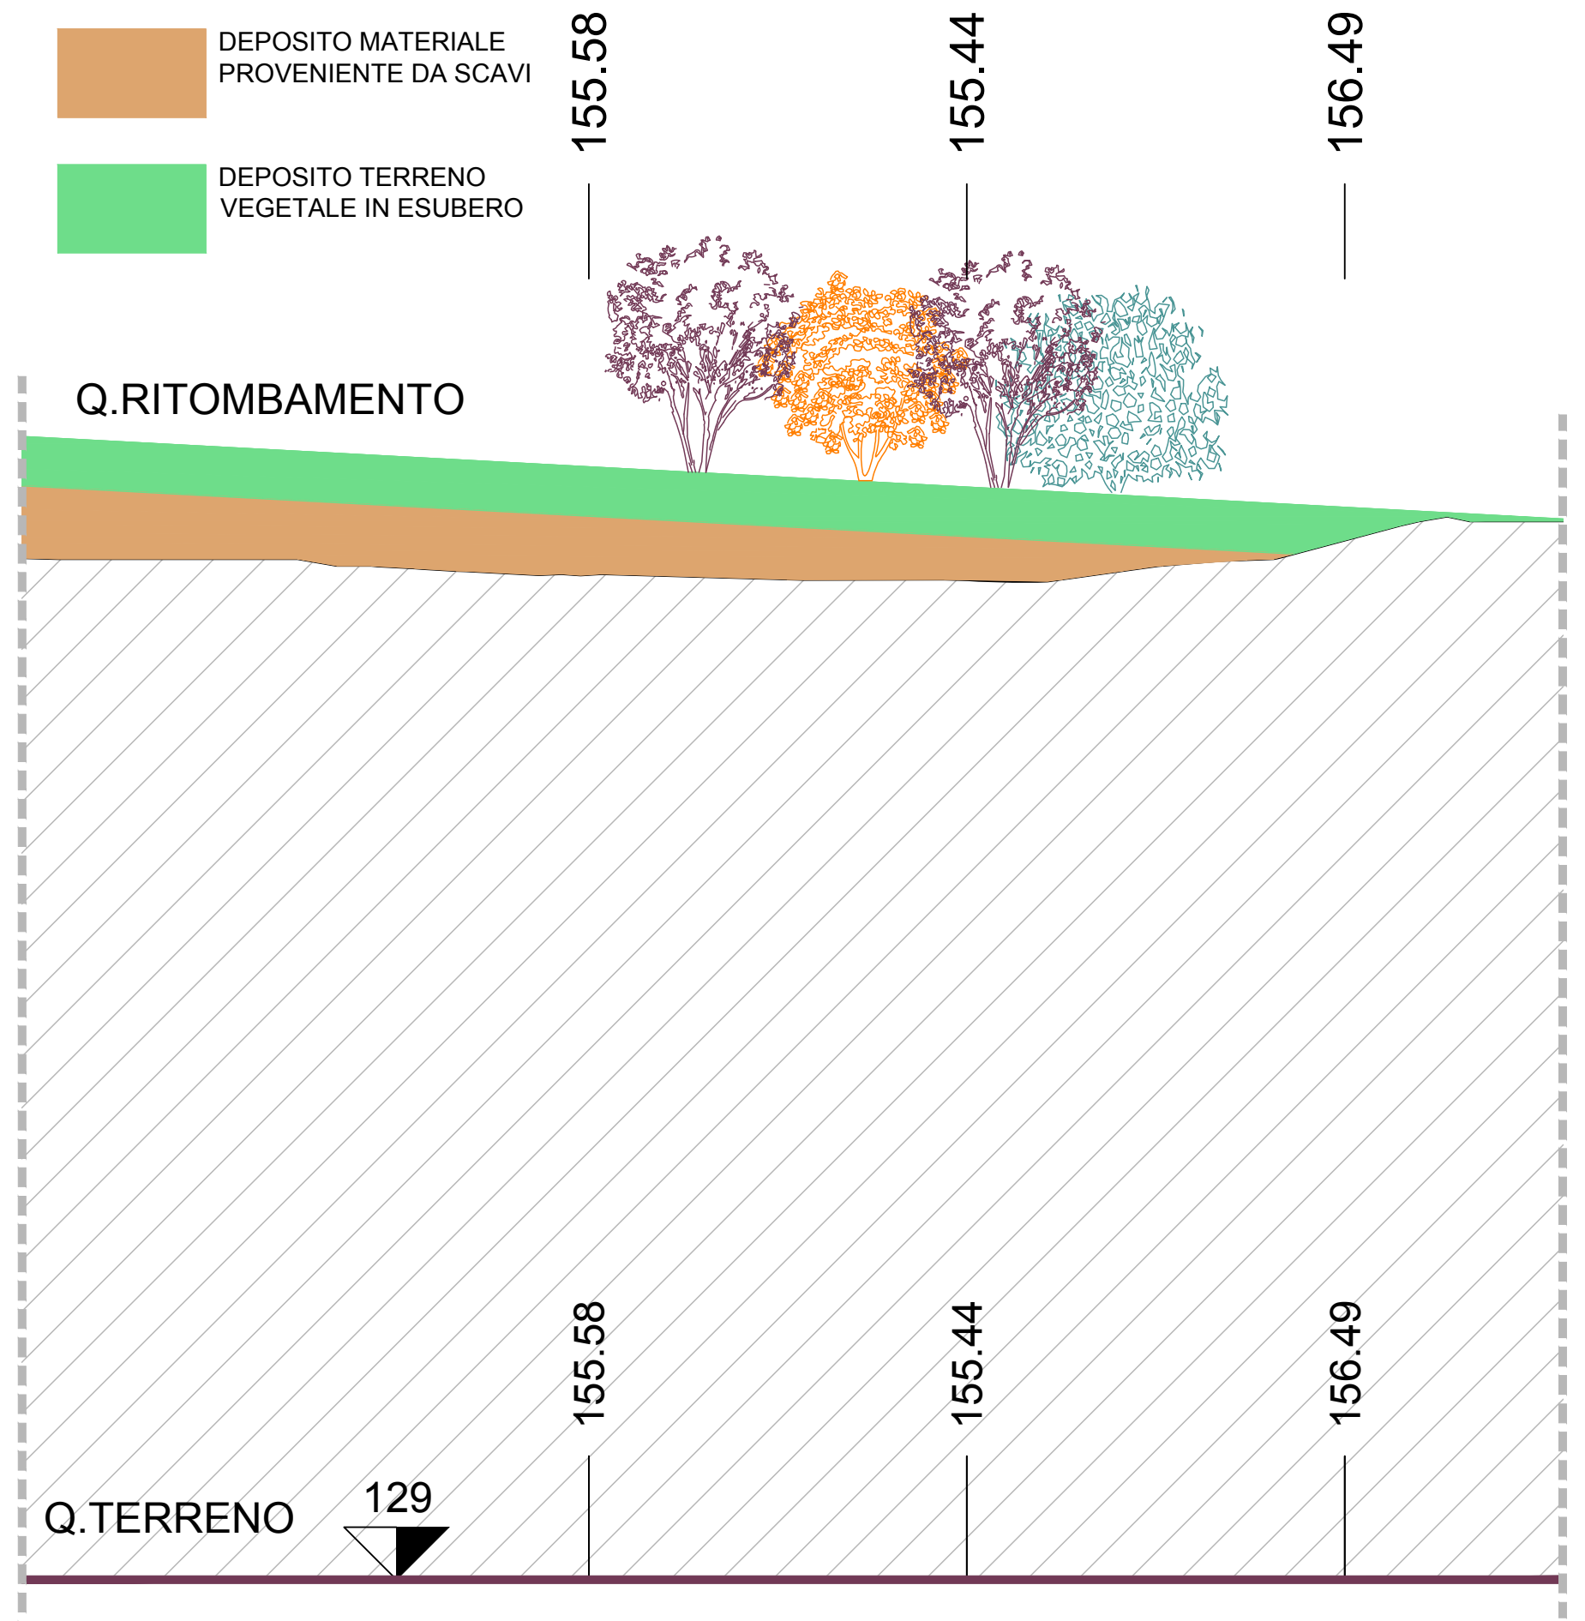
DEPOSITO MATERIALE PROVENIENTE DA SCAVI
DEPOSITO TERRENO VEGETALE IN ESUBERO
155.58
155.44
156.49
Q.RITOMBAMENTO
155.58
155.44
156.49
Q.TERRENO
129

Anas SpA
Direzione Progettazione e Realizzazione Lavori

S.S. 675 UMBRO-LAZIALE
(EX RACCORDO CIVITAVECCHIA-ORTE)
TRONCO 3° - LOTTO 1° - STRALCIO B
REALIZZAZIONE DELLO STRALCIO FUNZIONALE TRA LO SVINCOLO DI CINELLI ED IL NUOVO SVINCOLO DI MONTE ROMANO EST DELLA SS675

CIG 3371930CA6 CUP F11B05000460002

PROGETTO ESECUTIVO

IMPRESA ESECUTRICE ATI:
Donati S.p.A
MANDATARIA
S.A.L.C. spa
DEMA COSTRUZIONI srl
IRCOP COSTRUZIONI GENERALI

PROGETTAZIONE:
GP INGEGNERIA
GESTIONE PROGETTI INGEGNERIA srl
Viale Tiziano 3 - 00196 Roma
GTA s.r.l.
INGEGNERIA PER IL TERRITORIO E L'AMBIENTE srl
Via Caio Mario 27 - 00192 Roma

IL PROGETTISTA
RESPONSABILE DELL'INTEGRAZIONE DELLE PRESTAZIONI SPECIALISTICHE
Dott. Ing. Giorgio Guiducci
Ordine Ing. Prov. Roma 14035

Dott. Ing. GIORGIO GUIDUCCI
ROMA
N° 14035

STUDI GENERALI
CAVE E SITI DI DEPOSITO
Intervento di ripristino ambientale dell'area di deposito sito VE04

VISTO: IL RESP. DEL PROCEDIMENTO	IL COORDINATORE DELLA SICUREZZA IN FASE DI PROGETTAZIONE	IL GEOLOGO	ELABORAZIONE PROGETTUALE
Dott. Ing. Nicola Dinnella	Dott. Ing. Ambrogio Signorelli Ordine Ing. Prov. Roma A35111	Dott. Salvatore Marino Ordine Geol. Lazio 1069	

CODICE PROGETTO			NOME FILE	REVISIONE	SCALA:
PROGETTO	LIV. PROG.	N. PROG.	LO402B_E_1501_T00_GE03_GEO_DI02_A.dwg		
LO402B	E	1501	CODICE ELAB. T00GE03GEODI02	A	VARIE

REV.	DESCRIZIONE	DATA	REDATTO	VERIFICATO	APPROVATO
A	EMISSIONE	10/2015	G GUA	AS	GG