

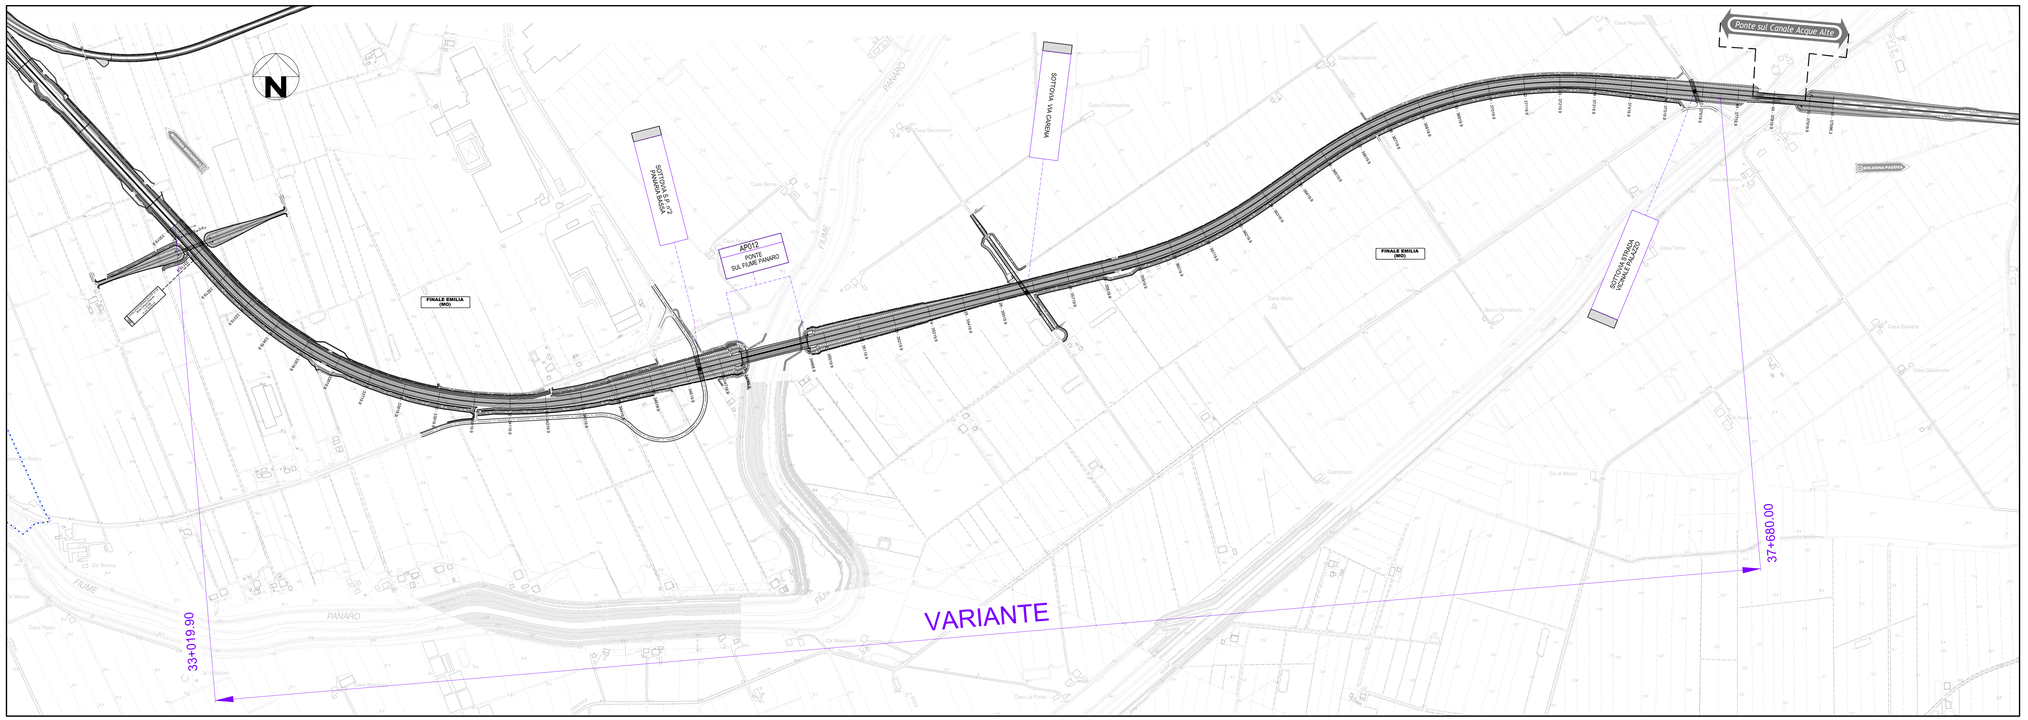


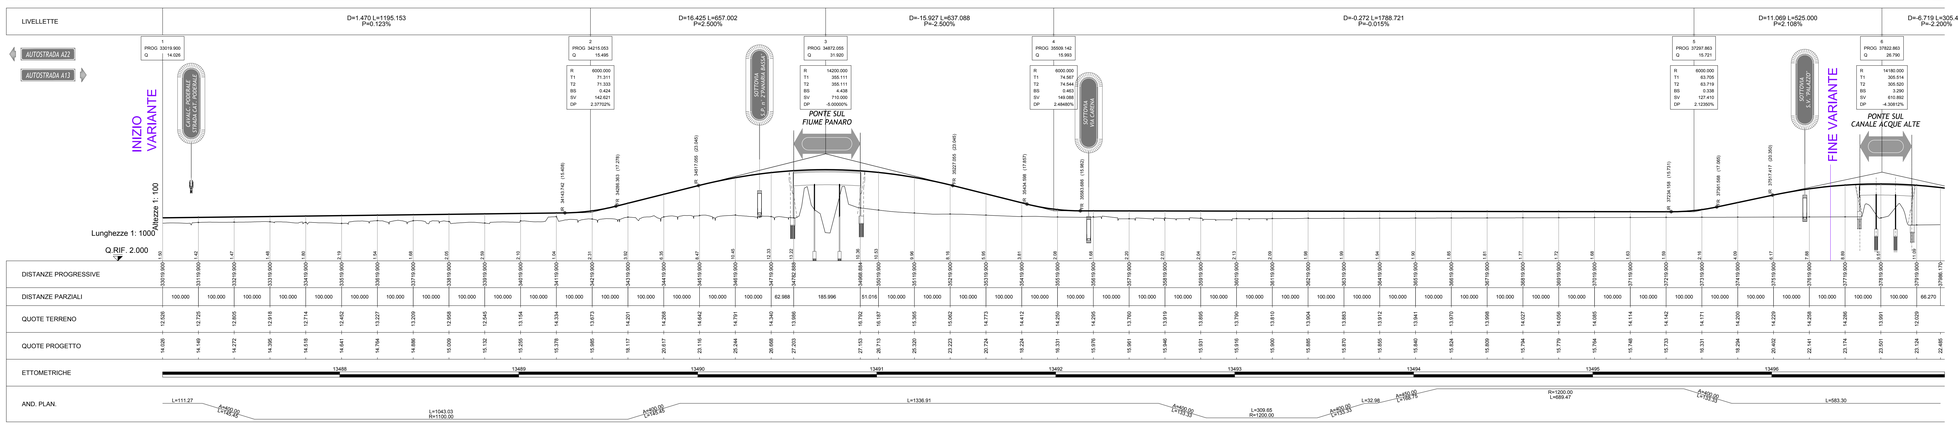

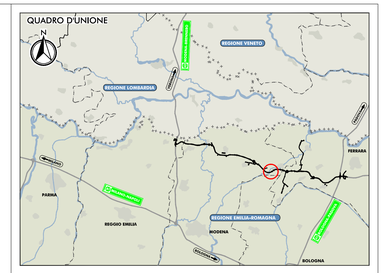

LEGENDA

- CONFINI PROVINCIALI
- CONFINI COMUNALI
- ROLO — DENOMINAZIONE COMUNE

MODENA-BRENNERO
BOLOGNA-PADOVA — DIREZIONI

IL CONCEDENTE: Regione Emilia-Romagna

IL CONCESSIONARIO: ARC Autostrada Regionale Cispadana

AUTOSTRADA REGIONALE CISPADANA

DAL CASELLO DI REGGIOLO-ROLO SULLA A22
AL CASELLO DI FERRARA SUD SULLA A13

CODICE C.U.P. E81B08000060009

PROCEDURA DI V.I.A. IN CORSO (ID. VIP: 2069):
INTEGRAZIONE RICHIESTA DALLA DPCM
DEL 10/02/2016 RELATIVA ALLA MODIFICA DEL TRACCIATO AUTOSTRADALE IN CORRISPONDENZA DEL SITO ARCHEOLOGICO "CASTRUM" DI NOVI DI MODENA E DELL'ANSA DEL FIUME PANARO



PROGETTAZIONE STRADALE

VARIANTE ANSA DEL PANARO: PLANIMETRIA E PROFILO

IL PROGETTISTA	RESPONSABILE INTEGRAZIONE PRESTAZIONI SPECIALISTICHE	IL CONCESSIONARIO
Dott. Ing. PIETRO MAZZOLI SEZIONE A ISCRITTO ORDINE INGEGNERI PARMA N.921	Dott. Ing. PIETRO MAZZOLI SEZIONE A ISCRITTO ORDINE INGEGNERI PARMA N.921	Autostrada Regionale Cispadana S.p.A. IL PRESIDENTE Giustino Petrazzi

IDENTIFICAZIONE ELABORATO: PD.I01.STR.05

DATA: MARZO 2016

SCALA: 1:5000

IL PRESENTE DOCUMENTO NON PUÒ ESSERE COPIATO, RIPRODOTTO O ALTRIMENTI PUBBLICATO, IN TUTTO O IN PARTE, SENZA IL CONSENSO SCRITTO DEL CONCEDENTE. OGNI UTILIZZO NON AUTORIZZATO SARÀ PERSEGUITO A TERMINI DI LEGGE.
THIS DOCUMENT MAY NOT BE COPIED, REPRODUCED OR PUBLISHED, EITHER IN PART OR IN ITS ENTIRETY, WITHOUT THE WRITTEN PERMISSION OF GRANTOR. UNAUTHORIZED USE WILL BE PROSECUTED BY LAW.