


Posizionamento generale delle aree in cui si propongono indagini preliminari, su CTR - scala 1:10.000

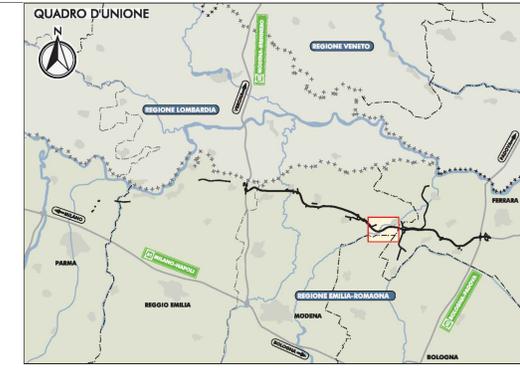

LEGENDA

DATAZIONE DEL SITO SEGNALATO

- Epoca romana e tardo romana
- Età medievale
- Età altomedievale
- Indeterminato

TIPOLOGIA DEL SITO ARCHEOLOGICO SEGNALATO

- Necropoli / tomba isolata
- Area con spargimento di materiale archeologico / reperto sporadico
- Insediamento
- Localizzazione sito non archeologico (foto aerea, toponomastica, notizia storica)
- paleovalle di ubicazione certa (fonte:PSC)
- ipotesi ricostruttiva dei tracciati viari di età romana

- indagini geofisiche che hanno fornito dati archeologici / geomorfologici

FONTI

- B notizia bibliografica
- F foto aerea
- G indagini geofisiche
- N notizia storica
- S survey
- T toponomastica


PROGETTAZIONE INDAGINI ARCHEOLOGICHE

- Sondaggi stratigrafici a carotaggio continuo per una profondità di almeno 10 m.

INFRASTRUTTURE DI PROGETTO

- TRACCIATO AUTOSTRADALE DI PROGETTO
- INTERVENTI LOCALI DI COLLEGAMENTO VIARIO AL SISTEMA AUTOSTRADALE
- VIABILITÀ DI ADDUZIONE AL SISTEMA AUTOSTRADALE

Ap012 - Ponte sul fiume Panaro - stralcio su C.T.R. scala 1: 2000
4 sondaggi stratigrafici a carotaggio continuo

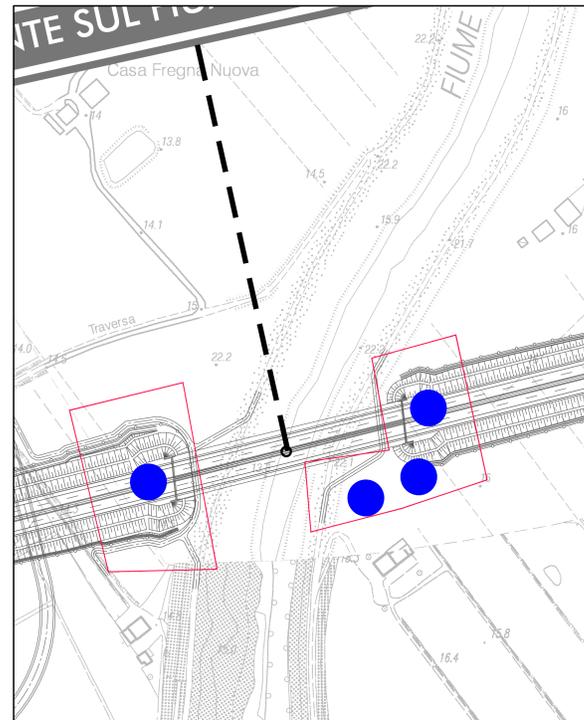

Sottovia via Carena - stralcio su C.T.R. scala 1: 2000
1 sondaggio stratigrafico a carotaggio continuo



IL CONCESSIONARIO
ARC AUTOSTRADA REGIONALE CISPADANA

IL CONCESSIONARIO
Regione Emilia-Romagna

AUTOSTRADA REGIONALE CISPADANA
DAL CASELLO DI REGGIOLO-ROLO SULLA A22
AL CASELLO DI FERRARA SUD SULLA A13
CODICE C.U.P. E81808000600009

PROCEDURA DI V.I.A. IN CORSO (ID_VIP: 2069):
INTEGRAZIONE RICHIESTA DALLA DPCM
DEL 10/02/2016 RELATIVA ALLA MODIFICA DEL TRACCIATO
AUTOSTRADALE IN CORRISPONDENZA DEL SITO ARCHEOLOGICO
"CASTRUM" DI NOVI DI MODENA E DELL'ANSA DEL FIUME PANARO

ARCHEOLOGIA
VARIANTE ANSA DEL PANARO
PROGETTAZIONE INDAGINI ARCHEOLOGICHE - PLANIMETRIA

IL PROGETTISTA
dot. ssa Piera Terenzi
Specialista in Archeologia
(D. Lgs. 163/2006)

RESPONSABILE INTEGRAZIONE
PRESTAZIONI SPECIALISTICHE
Dot. Ing. PIERO MAZZOLI
INGEGNERE ARCHEOLOGICO
REGISTRO ARCHEOLOGICO

IL CONCESSIONARIO
Autosole Regionali
Cispadana S.p.A.
IL PRESIDENTE
Giovanni Pavesi

IDENTIFICAZIONE ELABORATO
PD.I01.ARCH.04

DATA: MARZO 2016
SCALA: VARIE