


- LEGENDA**
- CENTRI STORICI EX L.R. 80/80
 - STRADE ROMANE (PTRC Regione Veneto)
 - AREA PROTETTA DI INTERESSE LOCALE (PTCP Verona)
 - GOLENA (PTCP Verona)
 - GIARDINO E PARCO STORICO (PTCP Verona)
 - CINTA MURARIA (PTCP Verona)
 - OPERA MILITARE (PTCP Verona)
 - ELEMENTI RELIGIOSI (PTCP Verona)
 - TRACCIA FORTIFICAZIONE (PTCP Verona)
 - PORTA (PTCP Verona)
 - CORTE STORICA (PTCP Verona)
 - ARCHEOLOGIA INDUSTRIALE (PTCP Verona)
 - RESIDENZA FORTIFICATA (PTCP Verona)
 - GRANDI ALBERI (PTCP Verona e PI Montebello Vicentino)
 - AMBITI PRIORITARI PER LA PROTEZIONE DEL SUOLO (PA Pianure e Valli Grandi Veronesi)
 - AMBITI DI INTERESSE PAESISTICO - AMBIENTALE (PA Quadrante Europa, PA Pianure e Valli Grandi Veronesi, PI Verona, PI Zevio e PI Montecchio M.)
 - PALECALVEI (PA Pianure e Valli Grandi Veronesi)
 - PRATI DEL PORTO S. PANCRAZIO (PA Pianure e Valli Grandi Veronesi)
 - PARCO FLUVIALE DELL'ADIGE (PA Pianure e Valli Grandi Veronesi)
 - VILLE VENETE (Catalogo e atlante del Veneto - Ville Venete)
 - Datanze fino al XV sec.
 - Datanze XVI sec.
 - Datanze XVII sec. e XVIII sec.
 - Datanze XIX sec.
 - EDIFICIO TUTELATO DA PRG/PAT
 - ZONE A
 - ZONE A1
 - ZONE A2
 - ZONE A3
 - CORTI RURALI
 - VERDE PRIVATO
 - CONTESTI FIGURATIVI
 - CIMITERI E FASCIA DI RISPETTO
 - PARCO ADIGE (PI Verona)
 - ATTREZZATURE SPECIALISTICHE - MILITARI - FERROVIARIE - AEROPORTUALI (PI Verona)
 - AREE A RISCHIO RITROVAMENTO ARCHEOLOGICO (PI San Martino Buon Albergo)
 - BENI CULTURALI - BENI AMBIENTALI E ARCHITETTONICI (PI San Martino Buon Albergo - PI Lavagnolo)
 - AMBITI PRIORITARI PER LA PROTEZIONE DEL SUOLO (PI Zevio)
 - TUTELA DI RISORSE TERMALI (PI Colonna ai Colli)
 - INVARIANTI AMBIENTALI (PI San Martino Buon Albergo)
 - INVARIANTI PAESAGGISTICHE (PAT Brendola)
 - CONI (PI Belfiore)
 - CONI (PRG San Bonifacio)
- SOURCE:**
 P.T.R.C. REGIONE VENETO
 ATLANTE REGIONALE DELLE VILLE VENETE
 P.T.C.P. PROVINCIA DI VERONA
 P.T.C.P. PROVINCIA DI VICENZA
 PIANO D'AREA DELLE PIANURE E VALLI GRANDI VERONESI
 PIANO D'AREA QUADRANTE EUROPA
 PIANIFICAZIONE COMUNALE

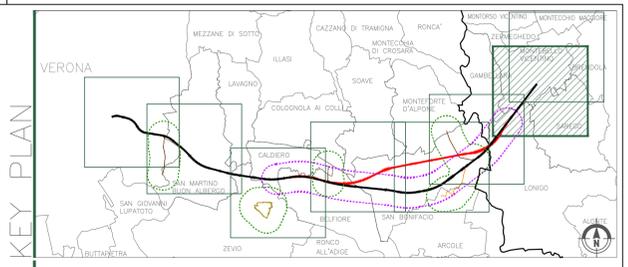

- LEGENDA**
- GENERALE**
- Variante di San Bonifacio
 - Confini comunali
 - Confini provinciali
 - Tracciato PP
 - Tracciato PD
 - Opere complementari alla Variante S.Bonifacio
 - Elettrodotti PD
 - Elettrodotti esistente
 - Covidetto PD
- OPERE IN VARIANTE**
- Area indagine tracciato Variante S.Bonifacio
 - Area indagine elettrodotti e ruoli sù di produzione

COMMITTENTE:

ALTA SORVEGLIANZA:

GENERAL CONTRACTOR:

INFRASTRUTTURE FERROVIARIE STRATEGICHE DEFINITE DALLA LEGGE OBIETTIVO N. 443/01

PROGETTO DEFINITIVO
LINEA AV/AC VERONA - PADOVA
SUB TRATTA VERONA - VICENZA
1° SUB LOTTO VERONA - MONTEBELLO VICENTINO

STUDIO DI IMPATTO AMBIENTALE - OPERE IN VARIANTE
QUADRO DI RIFERIMENTO PROGRAMMATICO
CARTA DELLE TUTELE TAV. 7/8

GENERAL CONTRACTOR		ITALFERR S.p.A.	
ATI bonifica IL PROGETTISTA INTEGRATORE	CONSORZIO IRICAV DUE il Direttore	SCALA : 1:10.000	
Data: Aprile 2016		Data: Aprile 2016	

COMMESSA	LOTTO	FASE	ENTE	TIPO DOC.	OPERA/DISCIPLINA	PROGR.	REV.
I N 0 D	0 0 D	I 2	N 4	S A 0 0 2 P	0 0 7	C	

ATI bonifica		VISTO ATI BONIFICA	
Progettazione:		Firma Ing. F. P. Bocchetto	
Data: Aprile 2016		Data: Aprile 2016	

Rev.	Descrizione	Redatto	Data	Verificato	Data	Approvato	Data	Autore/Disegnato
A	EMISSIONE	M. Napoli	10/05/15	R. Rossetto	11/05/15	GM. De Stavola	12/05/15	Ing. F. P. Bocchetto
B	REVISIONE	M. Napoli	Luglio 2015	R. Rossetto	Luglio 2015	GM. De Stavola	Luglio 2015	
C	Revisione MATM (Prot.001350/CVIA 14/04/16)	M. Urgenti	Apr 2016	R. Rossetto	Apr 2016	GM. De Stavola	Apr 2016	

File: INDD0002N4SA002P007C_00A.DWG CUP: J41E9100000009 n. Elab.:
 CIG: 3320049F17