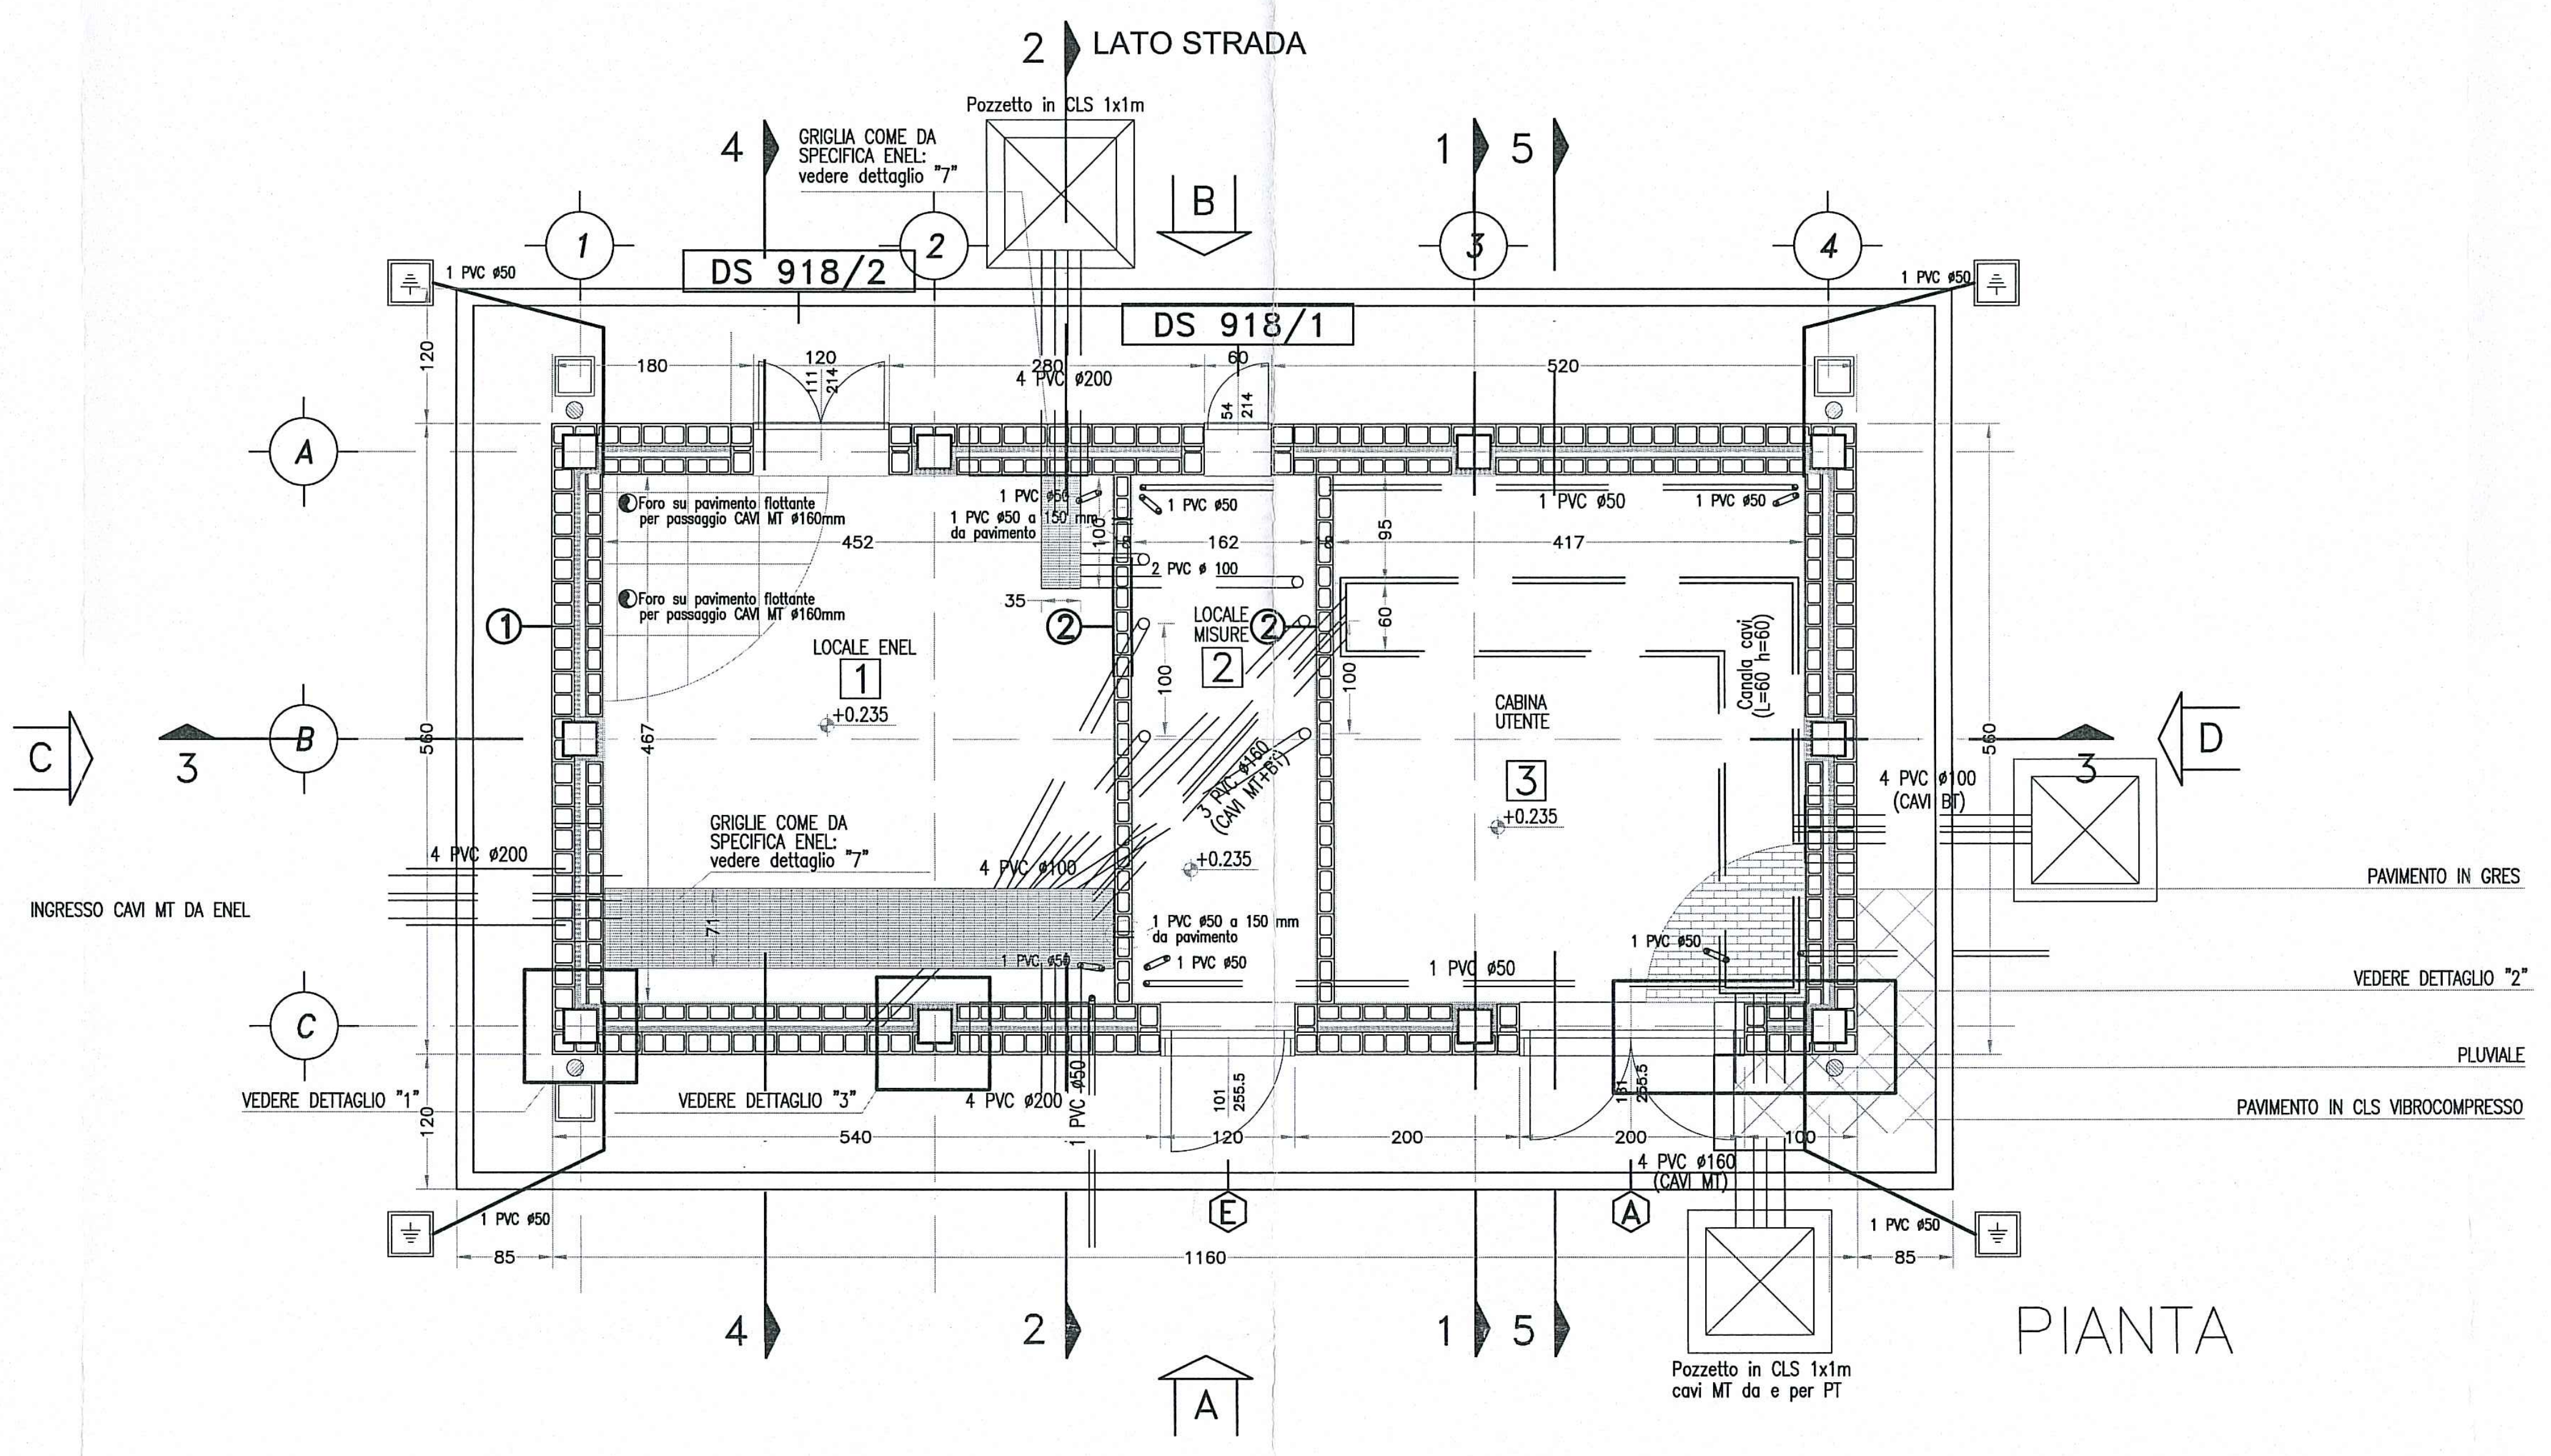

PIANTA

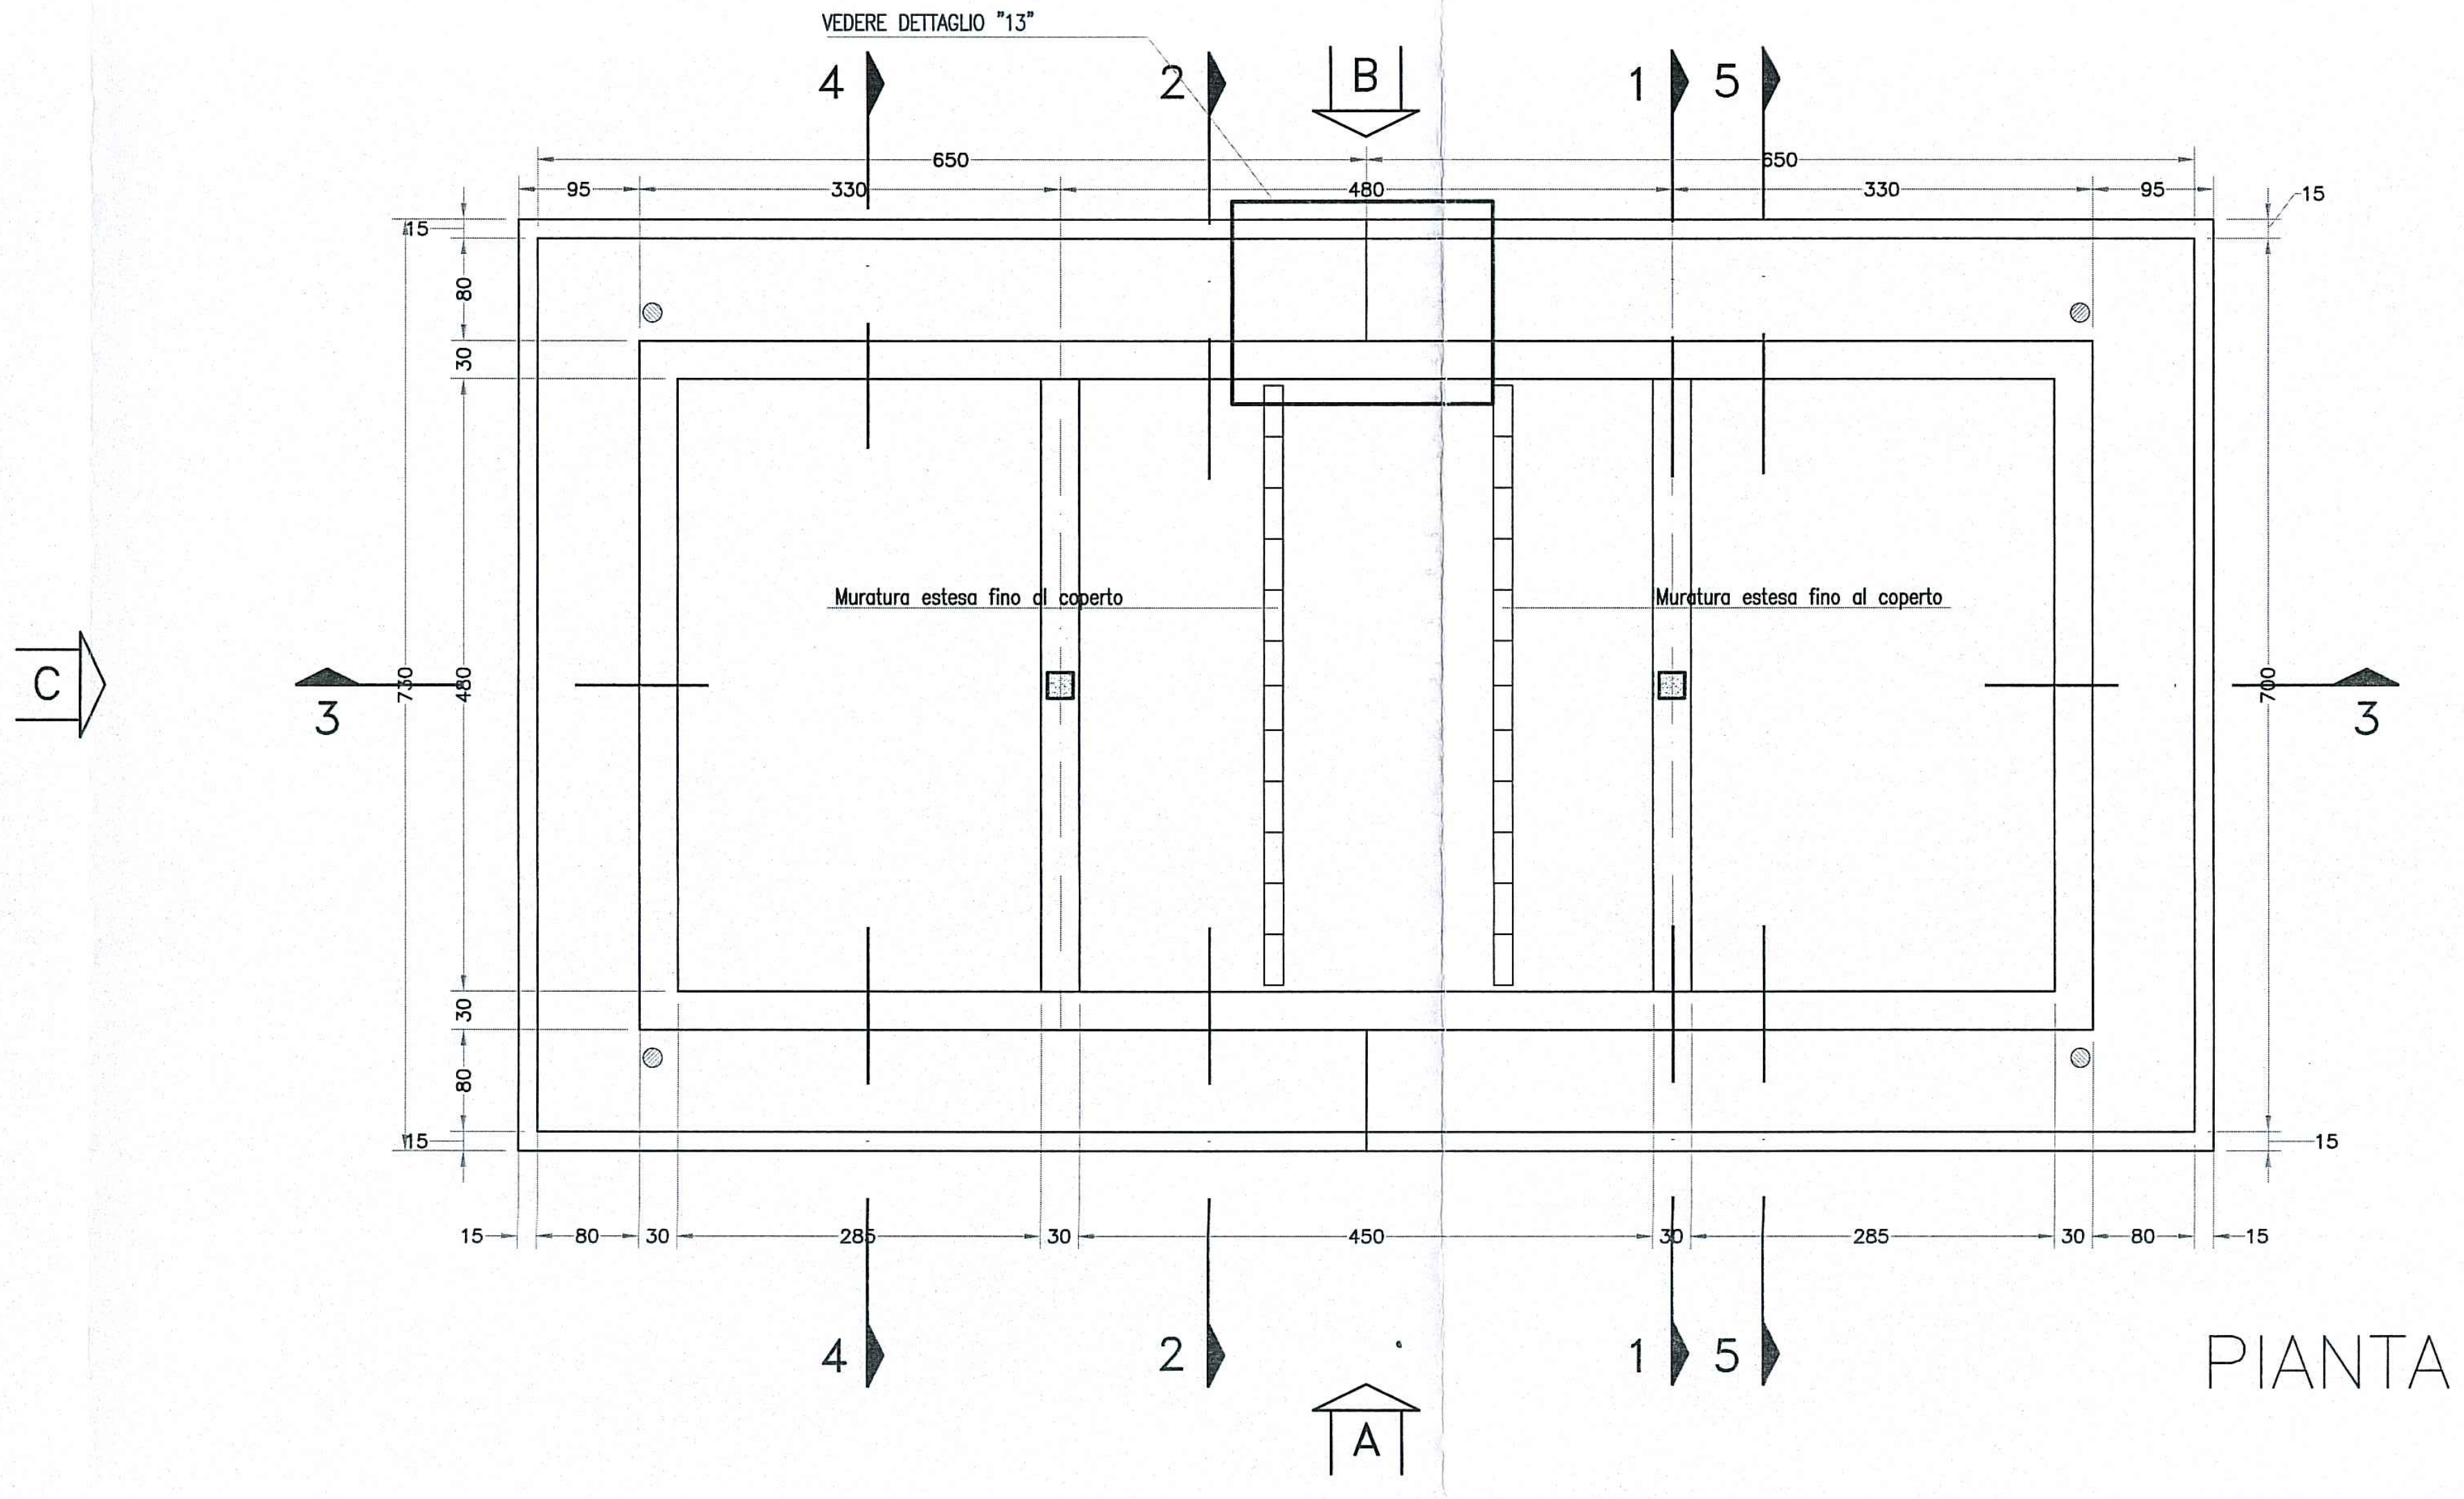

PIANTA QUOTA CATENE

NOTA:
La posizione dei fori della copertura è provvisorio
in attesa dell'esatto posizionamento richiesto da SATURNO

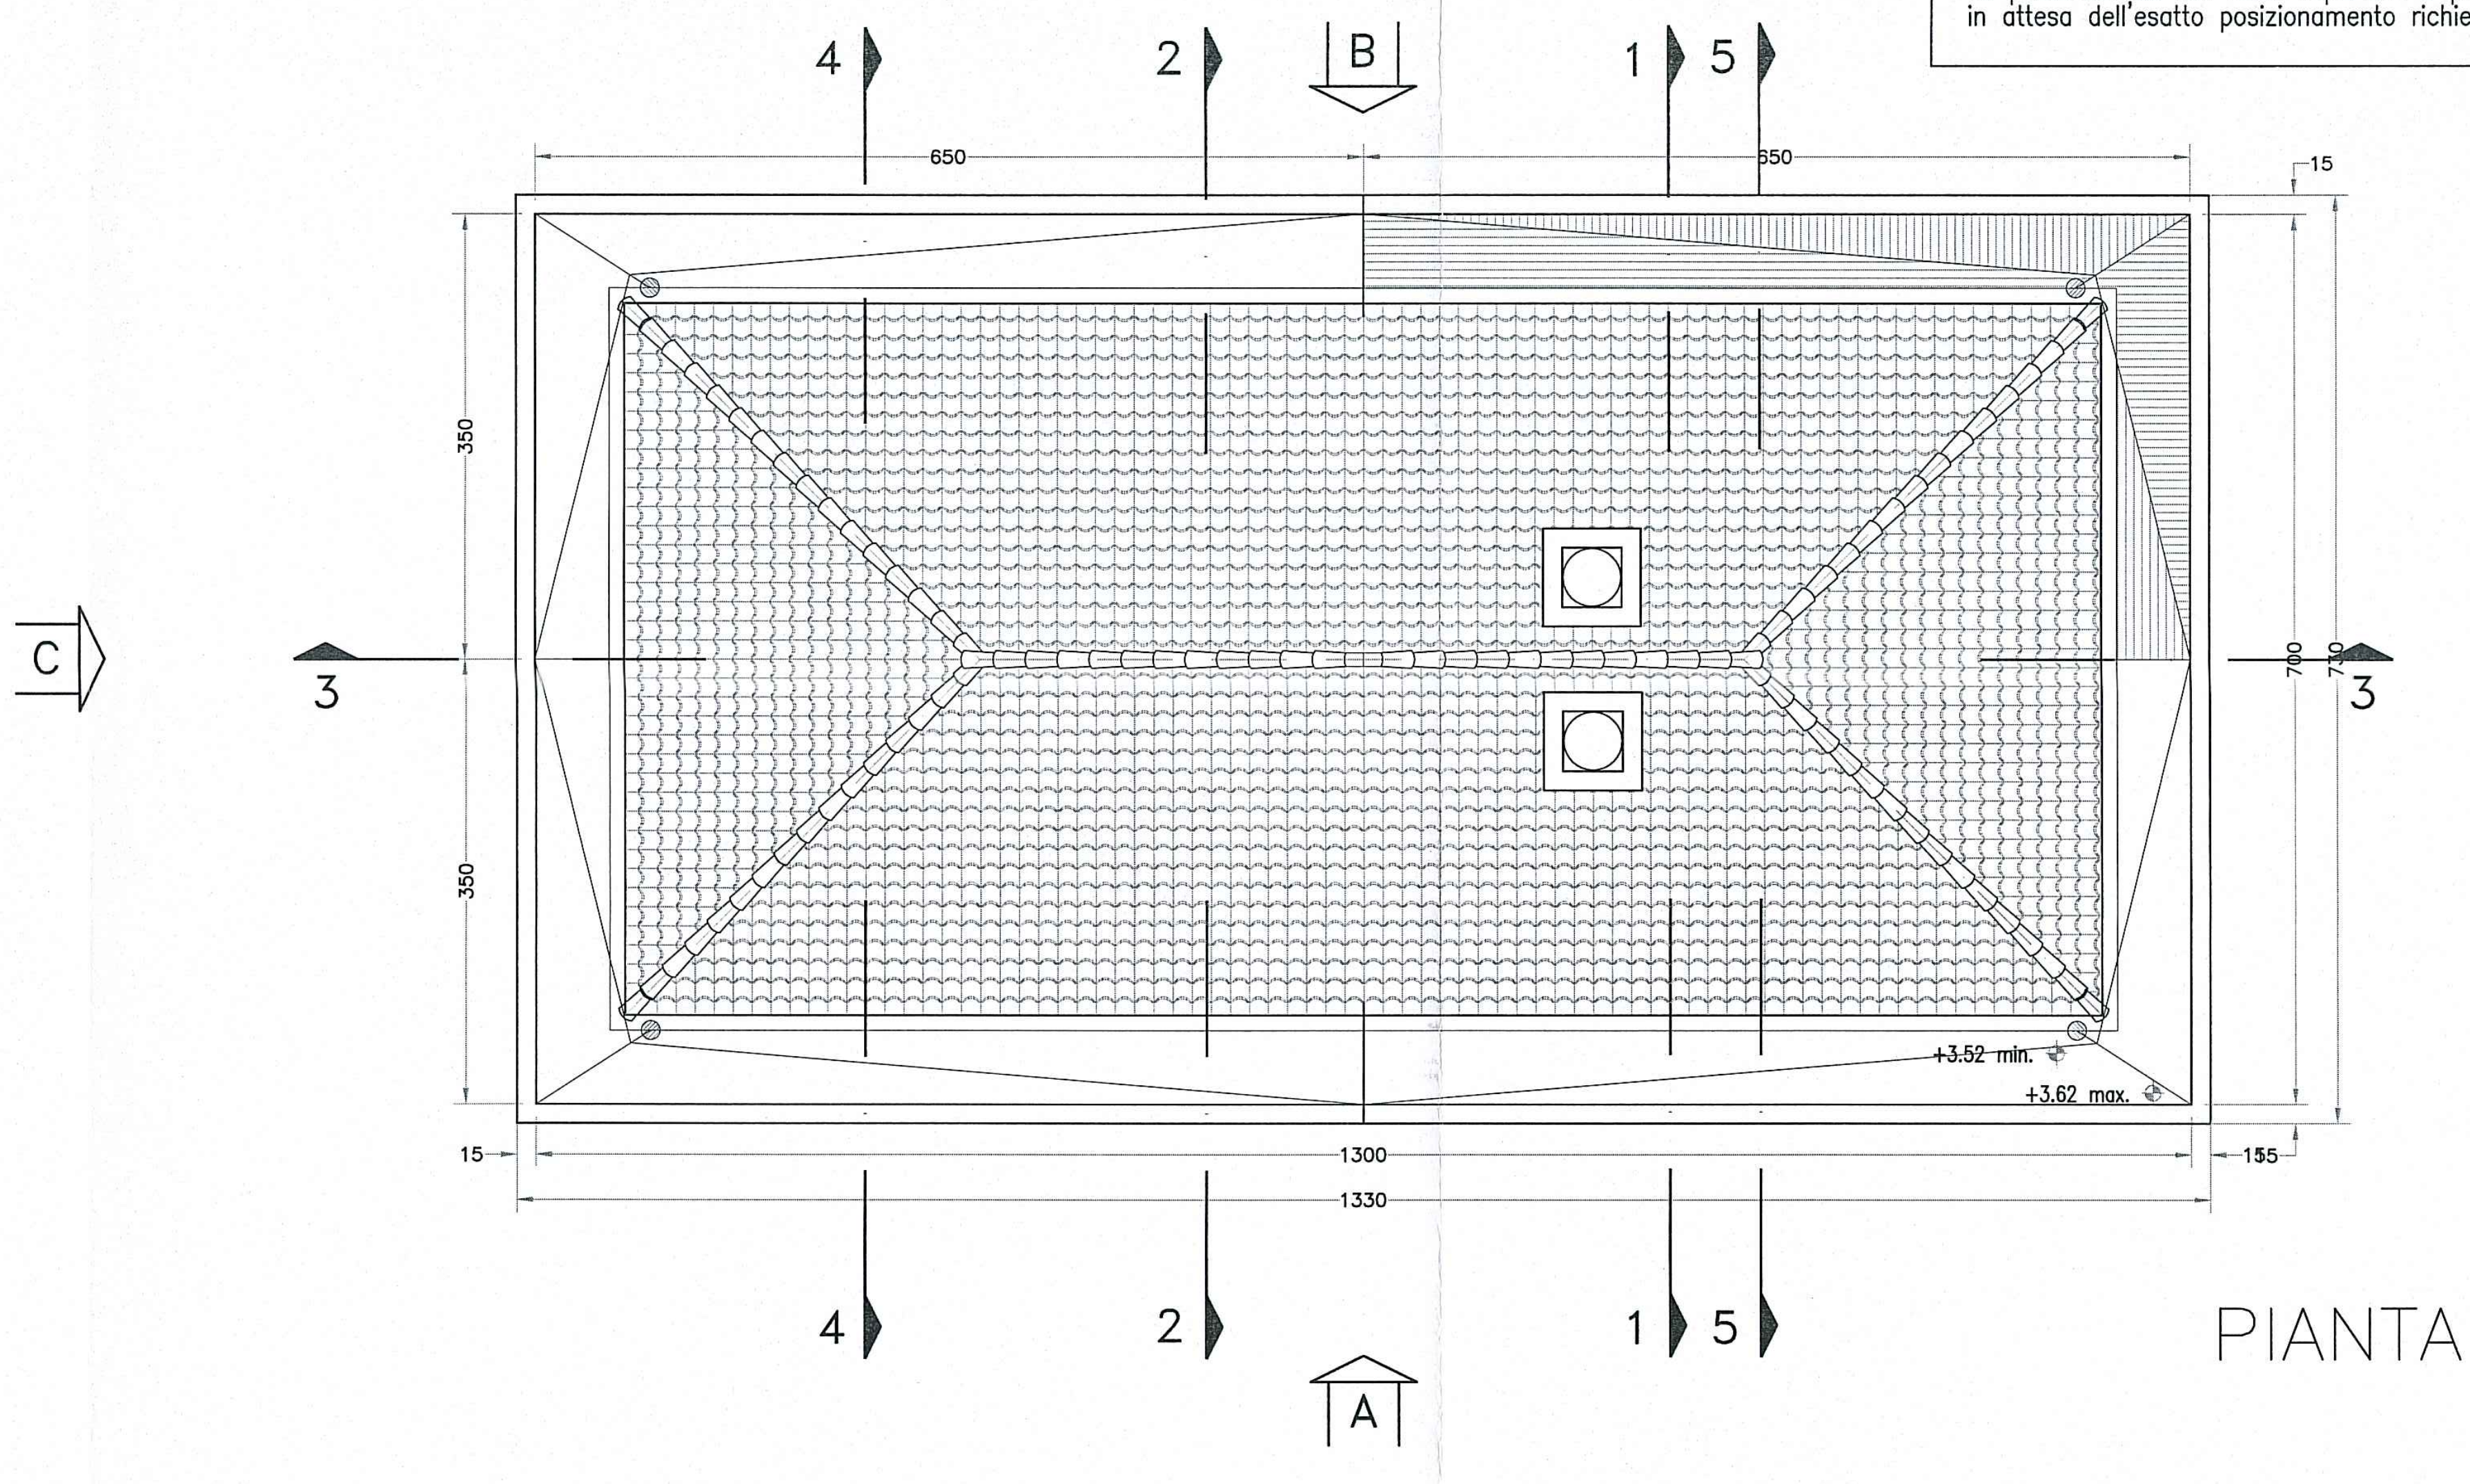

PIANTA COPERTO

DISEGNI DI RIFERIMENTO

DESCRIZIONE	CODICE
RELAZIONE TECNICA GENERALE	IN5112EE2ROFA00C0001
PROSPETTI E SEZIONI	IN5112EE2PBFA00C0002
PARTICOLARI ARCHITETTONICI 1 DI 2	IN5112EE2BKFA00C6001
PARTICOLARI ARCHITETTONICI 2 DI 2	IN5112EE2BKFA00C6002
ABACO SERRAMENTI	IN5112EE2BCFA00C0001
RELAZIONE DI CALCOLO STRUTTURALE	IN5112EE2CLFA00C0001
CARPENTERIA FONDAZIONI	IN5112EE2BZFA00C2001
ARMATURA FONDAZIONI	IN5112EE2BZFA00C2002
TRAVI E PILASTRI	IN5112EE2BZFA00C3001
SOLAIO DI COPERTURA	IN5112EE2BZFA00C3002
MURATURE	IN5112EE2BZFA00C3003

NOTE GENERALI

1 LOCALE ENEL
2 LOCALE MISURE
3 CABINA UTENTE

LE QUOTE SONO ESPRESSE IN CENTIMETRI.

LE QUOTE DI LIVELLO SONO ESPRESSE IN METRI E SONO RIFERITE ALLA QUOTA 0.00 DEL PIAZZALE ESTERNO.

LE FALDE DEL TETTO HANNO PENDENZA DEL 35%.

PORTE E FINESTRE AVRANNO IL CONTROTELAIO IN SCATOLARE D'ACCIAIO ZINCATO mm. 20X60X3 ZANCATO ALLA MURATURA IN "VIBRAPAC".

I TELAI FISSI E MOBILI SARANNO DEL TIPO SCHUCO "ROYAL 78 ST BLINDATO" O SIMILARE.

TUTTI I SERRAMENTI ESTERNI DEVONO AVERE UNA CLASSE DI RESISTENZA ANTIEFFRAZIONE NON INFERIORE A 4 SECONDO LA NORMA UNI EN 1627.

STIPITI, ARCHITRAVI, DAVANZALI E SOGLIE DI PORTE E FINESTRE SARANNO RIVESTITI DI LASTRE DI MARMO SP. cm. 4 CON SPORGENZA DI 3 cm. DAL FILO ESTERNO DELLA MURATURA IN "VIBRAPAC, ALLA QUALE VERRANNO FISSATE MEDIANTE GRAPPE DI FERRO ZINCATO.

LE PIASTRE PREFABBRICATE DI CLS. PRESSOMBRATO DELLA PAVIMENTAZIONE DEI MARCIAPIEDI AVRANNO LO SP. DI cm. 3.5 COSTITUITO DI DUE STRATI: QUELLO SUPERIORE D'USURA (SP. mm.15) SARA' IN CLS DI GRANIGLIA DI QUARZO AD ALTA RESISTENZA CON LA SUPERFICIE DI CALPESTIO SABBIATA ANTISDRUCCIOLO.

IL CONTROSOFFITTO E' FORNITO E POSATO A CURA DEL CONSORZIO SATURNO – CONTROSOFFITTO ISPEZIONABILE IN PANNELLI GESSO/FIBRA MINERALE cm. 60x60 POSATO SU STRUTTURA METALLICA APPESA AL SOFFITTO PIU' POLISTIROLO ESTRUSO. TIPO KNAUF D112 PANNELLI GKB sp. mm. 12,5.

LAMPADE FLUORESCENTI SONO APPESE AD IDONEA STRUTTURA ALLOGGIATA NEL CONTROSOFFITTO.

LE PORTE ESTERNE, SONO INCOMBUSTIBILI TAGLIAFUOCO CON VALORE REI NON INFERIORE A REI 60

LA POSIZIONE DELLE PORTE PER L'INGRESSO DEL PERSONALE ENEL E' INDICATIVA,COSI' COME E' INDICATIVO L'ARRIVO DEL CAVIDOTTO DI INGRESSO CAVI MT, ESSI POTRA' VARIARE IN FUNZIONE DELLA POSIZIONE DEL FABBRICATO RISPETTO ALLA STRADA PUBBLICA DI ACCESSO

IL PAVIMENTO NEL LOCALE 1 DEVE SOPPORTARE I SEGUENTI CARICHI:
– CARICO PERMANENTE , UNIFORMEMENTE DISTRIBUITO DI 500 daN/mq
– CARICO MOBILE, DA POTER POSIZIONARE, LATO TRASFORMATORE, DI 3000 daN, DISTRIBUITO SU QUATTRO APPOGGI SITUATI AI VERTICI DI UN QUADRATO DI 1m DI LATO.

CARATTERISTICHE DEI MATERIALI

PAVIMENTI	PIASTRELLE IN GRES ANTISCIVOLO CM. 7.5x15x1		2	3						
	PIASTRELLE IN MONOCOTTURA CM. 20x20x1									
	PAVIMENTO FLOTTANTE cm.60x60 H. UTILE cm. 65	1								
	BATTUTO DI CEMENTO SP. CM. 2 CON TRATTAMENTO ANTIPOLVERE									
ZOCCOLINI	GRES H. CM. 10	1	2	3						
	CERAMICO SMALTATO H. CM. 10									
	PVC H. CM. 10									
PARETI	INTONACO CIVILE A BASE CALCE–GESSO sp.cm.1.5	1	2	3						
	INTONACO CIVILE REI 120 A BASE CALCE–GESSO SU RETE SP. CM. 3,5									
	TINTEGGIATURA LAVABILE	1	2	3						
	TINTEGGIATURA A TEMPERA									
	PIASTRELLE IN CERAMICA SMALTATA CM. 20x20 FINO AD H. CM. 180									
SOFFITTI	CONTROSOFFITTO IN GESSO O IN FIBRA MINERALE TIPO KNAUF D112 PANNELLI GKB	1	2	3						
	SOFFITTO IN CARTONGESSO AUTOPORTANTE TIPO KNAUF REI 120 – PAN. FIREBOARD cl.0									
	TINTEGGIATURA LAVABILE	1	2	3						
	TINTEGGIATURA A TEMPERA									
PORTE INT.										
PARETI	MURATURA FACCIA VISTA–BLOCCHI CLS SPLITTATI cm.20x20x40	1	2	3						
PORTE EST.		1	2	3						
FINESTRE										
MARCIAPIEDE	BEOLE CLS PRESSOVIBRATO CM. 40x40x3.5 CIGLIO IN C.A. CM. 20x25	1	2	3						

COMMITTENTE:

RFI
RETE FERROVIARIA ITALIANA
GRUPPO FERROVIE DELLO STATO

ALTA SORVEGLIANZA:

ITALFERR
GRUPPO FERROVIE DELLO STATO

GENERAL CONTRACTOR:

Cepav due
Consorzio ENI per l' Alta Velocità

INFRASTRUTTURE FERROVIARIE STRATEGICHE DEFINITE DALLA LEGGE OBIETTIVO N. 443/01

LINEA A.V. /A.C. TORINO - VENEZIA Tratta MILANO - VERONA
Lotto funzionale Treviglio-Brescia
PROGETTO ESECUTIVO

FA00
Fabbricato CABINA MT/BT
Piante architettoniche

GENERAL CONTRACTOR	DIRETTORE LAVORI	SCALA :
Consorzio **Cepav due** Consorzio Cepav Due il Direttore del Consorzio a.i. (Ing. F. Lombardi) Data:	Valido per Costruzione Data:	1:50

COMMESSA	LOTTO	FASE	ENTE	TIPO DOC.	OPERA/DISCIPLINA	PROGR.	REV.
IN51	12	E	E2	PB	FA00C0	001	E

PROGETTAZIONE

Rev.	Descrizione	Redatto	Data	Verificato	Data	Progettista Integratore	Data
D	Revisione interna	L.Porelli	03/02/14	C.Porelli	03/02/14	Liani	03/02/14
E	Revisione per aggiornamento infissi	L.Porelli	17/09/14	C.Porelli	17/09/14	Liani	17/09/14
C	Revisione a seguito istrutt. IF IN5112E26ISFA0000001B	L.Porelli	11/11/13	C.Porelli	11/11/13	Liani	11/11/13

IL PROGETTISTA
Ing. Carlo Porelli
Iscritto Ordine Ingegneri di Bologna
n. 1985/A
Data 17/09/2014

Dott. Ing. ROBERTO LIANI
n. 23076

CIG. 11726651C5
File: IN5112EE2PBFA00C0001E_01.dwg

Progetto cofinanziato dalla Unione Europea

CUP: J41C07000000001

Scala di plot: 1:1