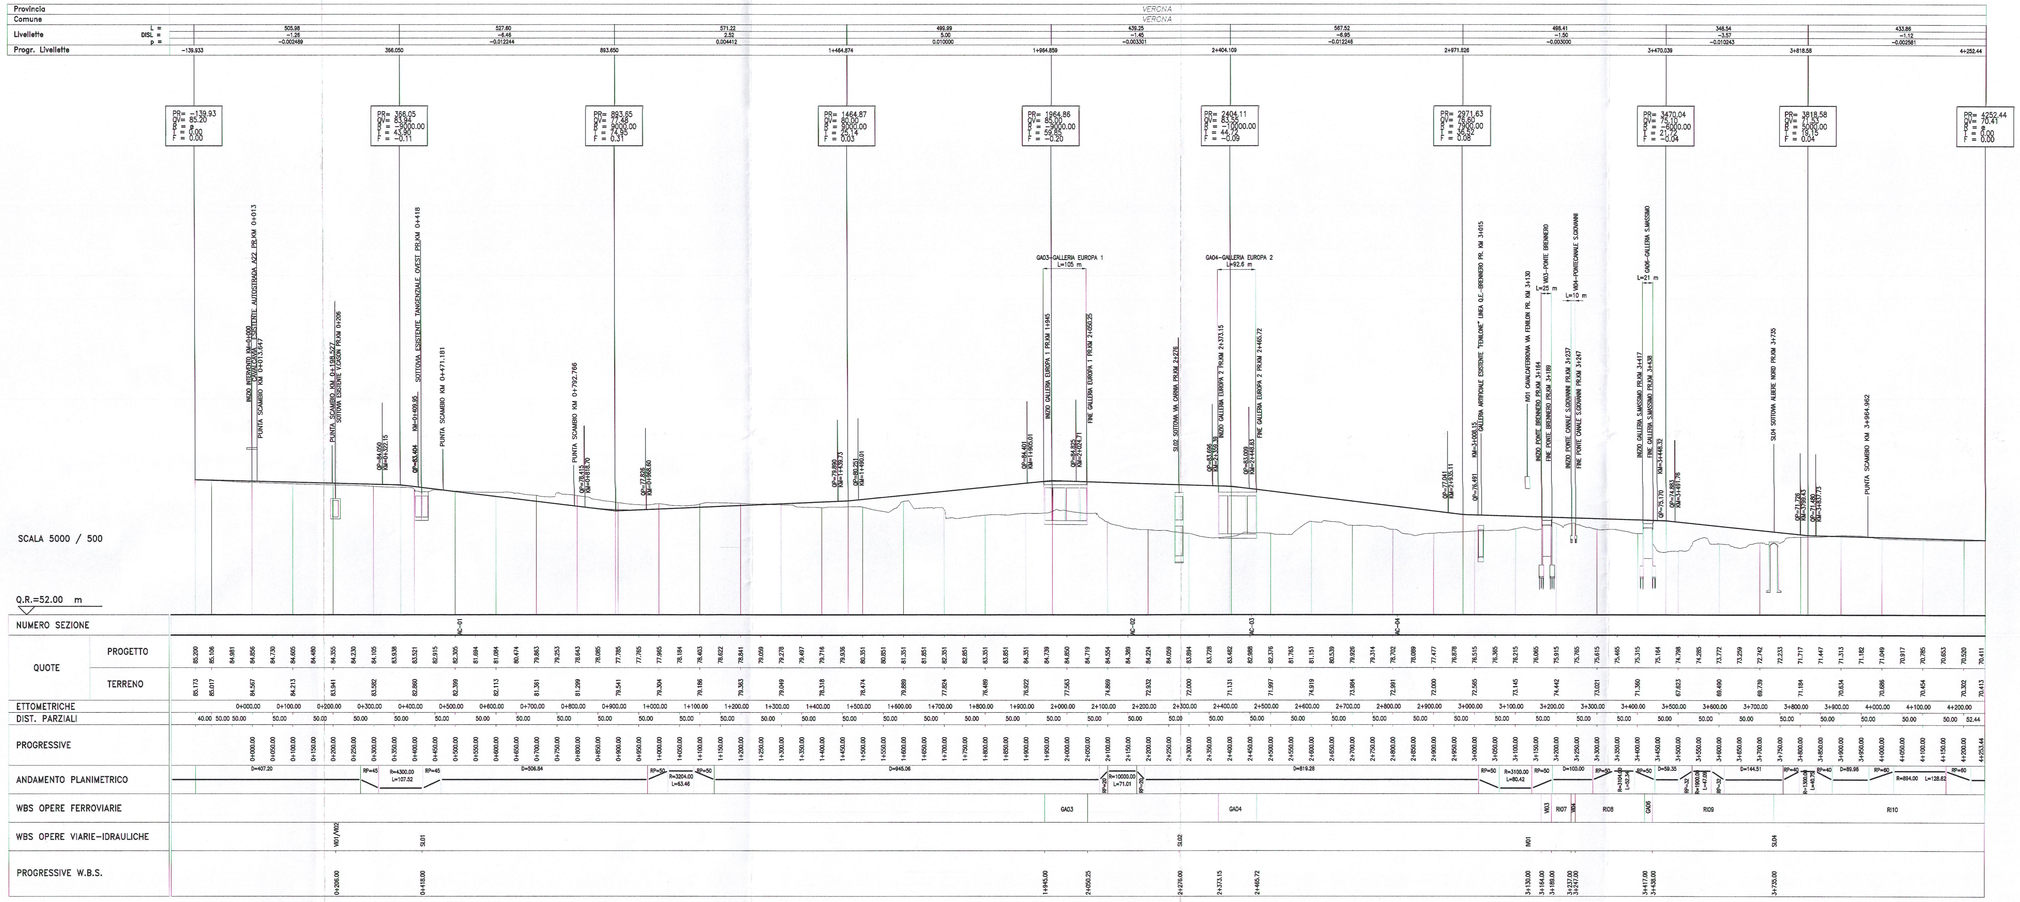


COMMITTENTE:

RFI RETE FERROVIARIA ITALIANA
GRUPPO FERROVIE DELLO STATO ITALIANE

PROGETTAZIONE:

ITALFERR
GRUPPO FERROVIE DELLO STATO ITALIANE

INFRASTRUTTURE FERROVIARIE STRATEGICHE DEFINITE DALLA LEGGE OBIETTIVO N. 443/01

U.O. PRODUZIONE CENTRO - NORD

PROGETTO PRELIMINARE

LOTTO FUNZIONALE TRATTA BRESCIA-VERONA
NODO AV/AC DI VERONA: INGRESSO OVEST

TRACCIATO E CORPO STRADALE FERROVIARIO

Profilo longitudinale
Nuova linea Storica (binario dispari)

SCALA: 1:5000/500

COMMESSA	LOTTO	FASE	ENTE	TIPO DOC.	OPERA/DISCIPLINA	PROGR.	REV.
I N 0 9	1 0	R	2 6	F 5	C S 0 0 0 0	0 0 1	A

Rev.	Descrizione	Redatto	Data	Verificato	Data	Approvato	Data	Autorizzato Data
A	Emissione esecutiva	M. Brivio	Luglio 2014	M.Brivio	Luglio 2014	S. Jagni	Luglio 2014	F. Visconti 2014

File: IN0910R26F5C50000001A.dwg

n. Elab.:

ITALFERR S.p.A.
Direzione Tecnica
Area Gestione Infrastruttura