
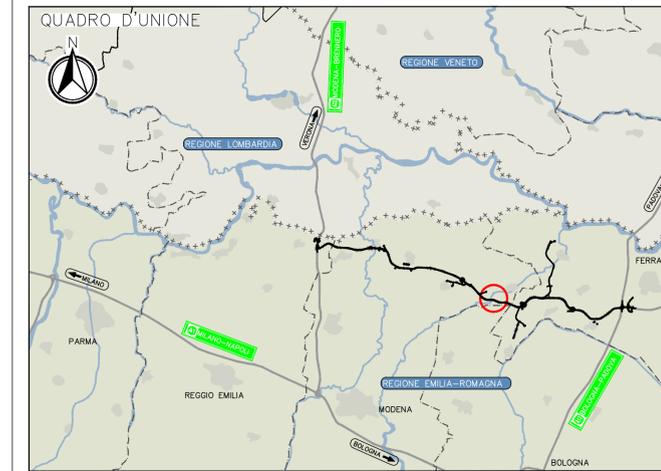


Posizionamento generale delle aree in cui si propongono indagini preliminari, su C.T.R. - scala 1:10.000

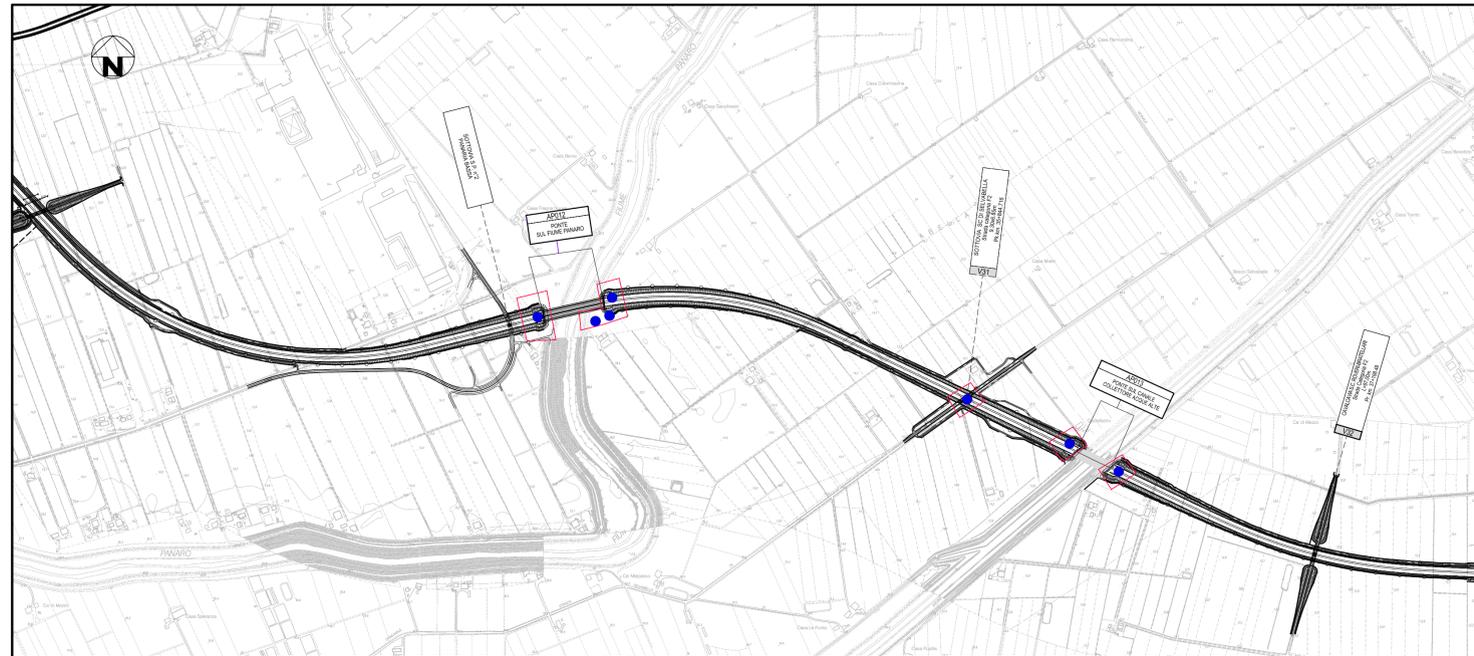

LEGENDA


PROGETTAZIONE INDAGINI ARCHEOLOGICHE

- Sondaggi stratigrafici a carotaggio continuo per una profondità di almeno 10 m.


INFRASTRUTTURE DI PROGETTO

- TRACCIATO AUTOSTRADALE DI PROGETTO
- INTERVENTI LOCALI DI COLLEGAMENTO VIARIO AL SISTEMA AUTOSTRADALE
- VIABILITÀ DI ADDUZIONE AL SISTEMA AUTOSTRADALE


APO12 - Ponte sul fiume Panaro - Stralcio su C.T.R. scala 1:2.000
4 sondaggi stratigrafici a carotaggio continuo

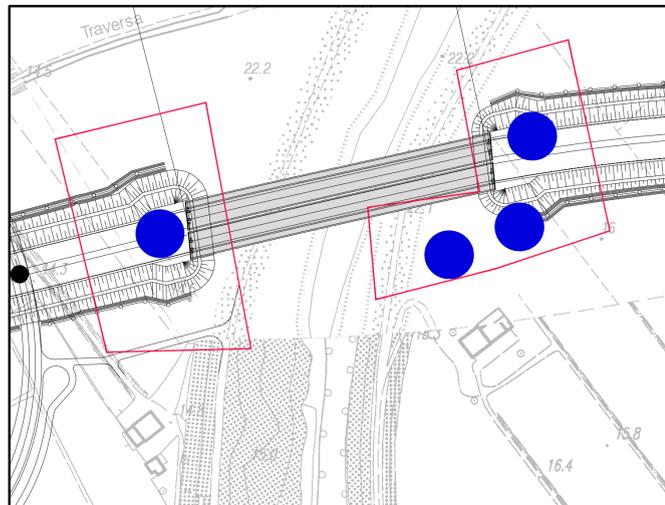

V31 - Sottovia S.C. di Selvabella - Stralcio su C.T.R. scala 1:2.000
1 sondaggio stratigrafico a carotaggio continuo

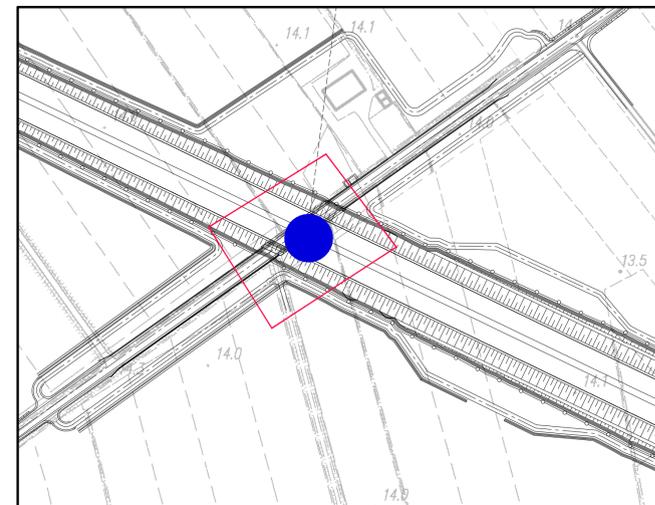


APO13 - Ponte sul Canale Collettore Acque Alte - Stralcio su C.T.R. scala 1:2.000
2 sondaggi stratigrafici a carotaggio continuo

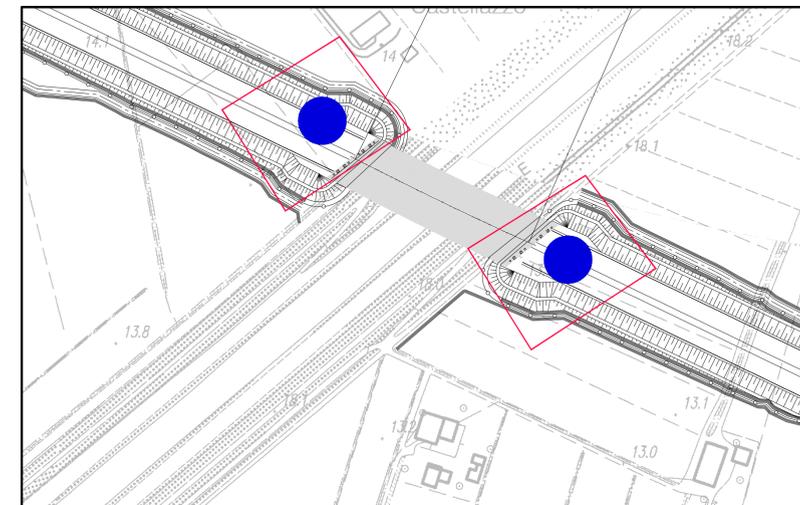

IL CONCEDENTE: Regione Emilia-Romagna
IL CONCESSIONARIO: ARC AUTOSTRADA REGIONALE CISPADANA

AUTOSTRADA REGIONALE CISPADANA
DAL CASELLO DI REGGIOLO-ROLO SULLA A22
AL CASELLO DI FERRARA SUD SULLA A13
CODICE C.U.P. E8180800060009

PROCEDURA DI V.I.A. IN CORSO (ID_VIP: 2069):
INTEGRAZIONE RICHIESTA DALLA DPCM
DEL 24/11/2016 RELATIVA ALLA MODIFICA DEL TRACCIATO
AUTOSTRADALE IN CORRISPONDENZA DELL'ANSA DEL FIUME
PANARO E DELLO SCAVALCO DI STRADA MAESTRA GRANDE

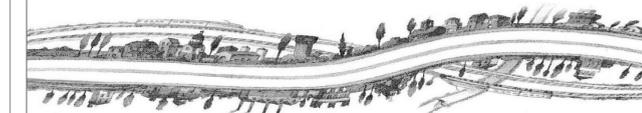

ARCHEOLOGIA

VARIANTE ANSA DEL PANARO - C2e
PROGETTAZIONE INDAGINI ARCHEOLOGICHE - PLANIMETRIA

IL PROGETTISTA
Dott.ssa CESARINI CHIARA
Specialista in Archeologia
(D.Lgs. 163/2006)

Cesarini Chiara
IN TERRAS SOCIETÀ COOPERATIVA
Via P. Fogliati, 14/012 Casella di Romagna (FC)
C.F. e N. iscr. 05548021210
CCIAA - REA: FC-326415

RESPONSABILE INTEGRAZIONE
PRESTAZIONI SPECIALISTICHE

Dott. Ing. PIETRO MAZZOLI
IMPRESA PIZZAROTTI
INGEGNERIA ORDINE
INGEGNERI PARMA n.821

IL CONCESSIONARIO

Autosstrada Regionale
Cispadana S.p.A.
IL PRESIDENTE
Gustavo Piatuzzi

Piatuzzi

IDENTIFICAZIONE ELABORATO
PD.I02.ARCH.02

DATA: GENNAIO 2017
SCALA: VARIE

IL PRESENTE DOCUMENTO NON POTRÀ ESSERE COPiato, RIPRODOTTO O ALTAMENTE PUBBLICATO, IN TUTTO O IN PARTE, SENZA IL CONSENSO SCRITTO DEL CONCESSIONARIO. QUAL UTILIZZO NON AUTORIZZATO SAREMmo PERSOSSI A NORMA DI LEGGE. THIS DOCUMENT MAY NOT BE COPIED, REPRODUCED OR PUBLISHED, EITHER IN PART OR IN ITS ENTIRETY, WITHOUT THE WRITTEN PERMISSION OF ACCESS CONCORDATA. UNAUTHORIZED USE WILL BE PROSECUTED BY LAW.