Il presente disegno e' di proprieta' aziendale - La Societa' tutelera' i propri diritti a termine di legge.

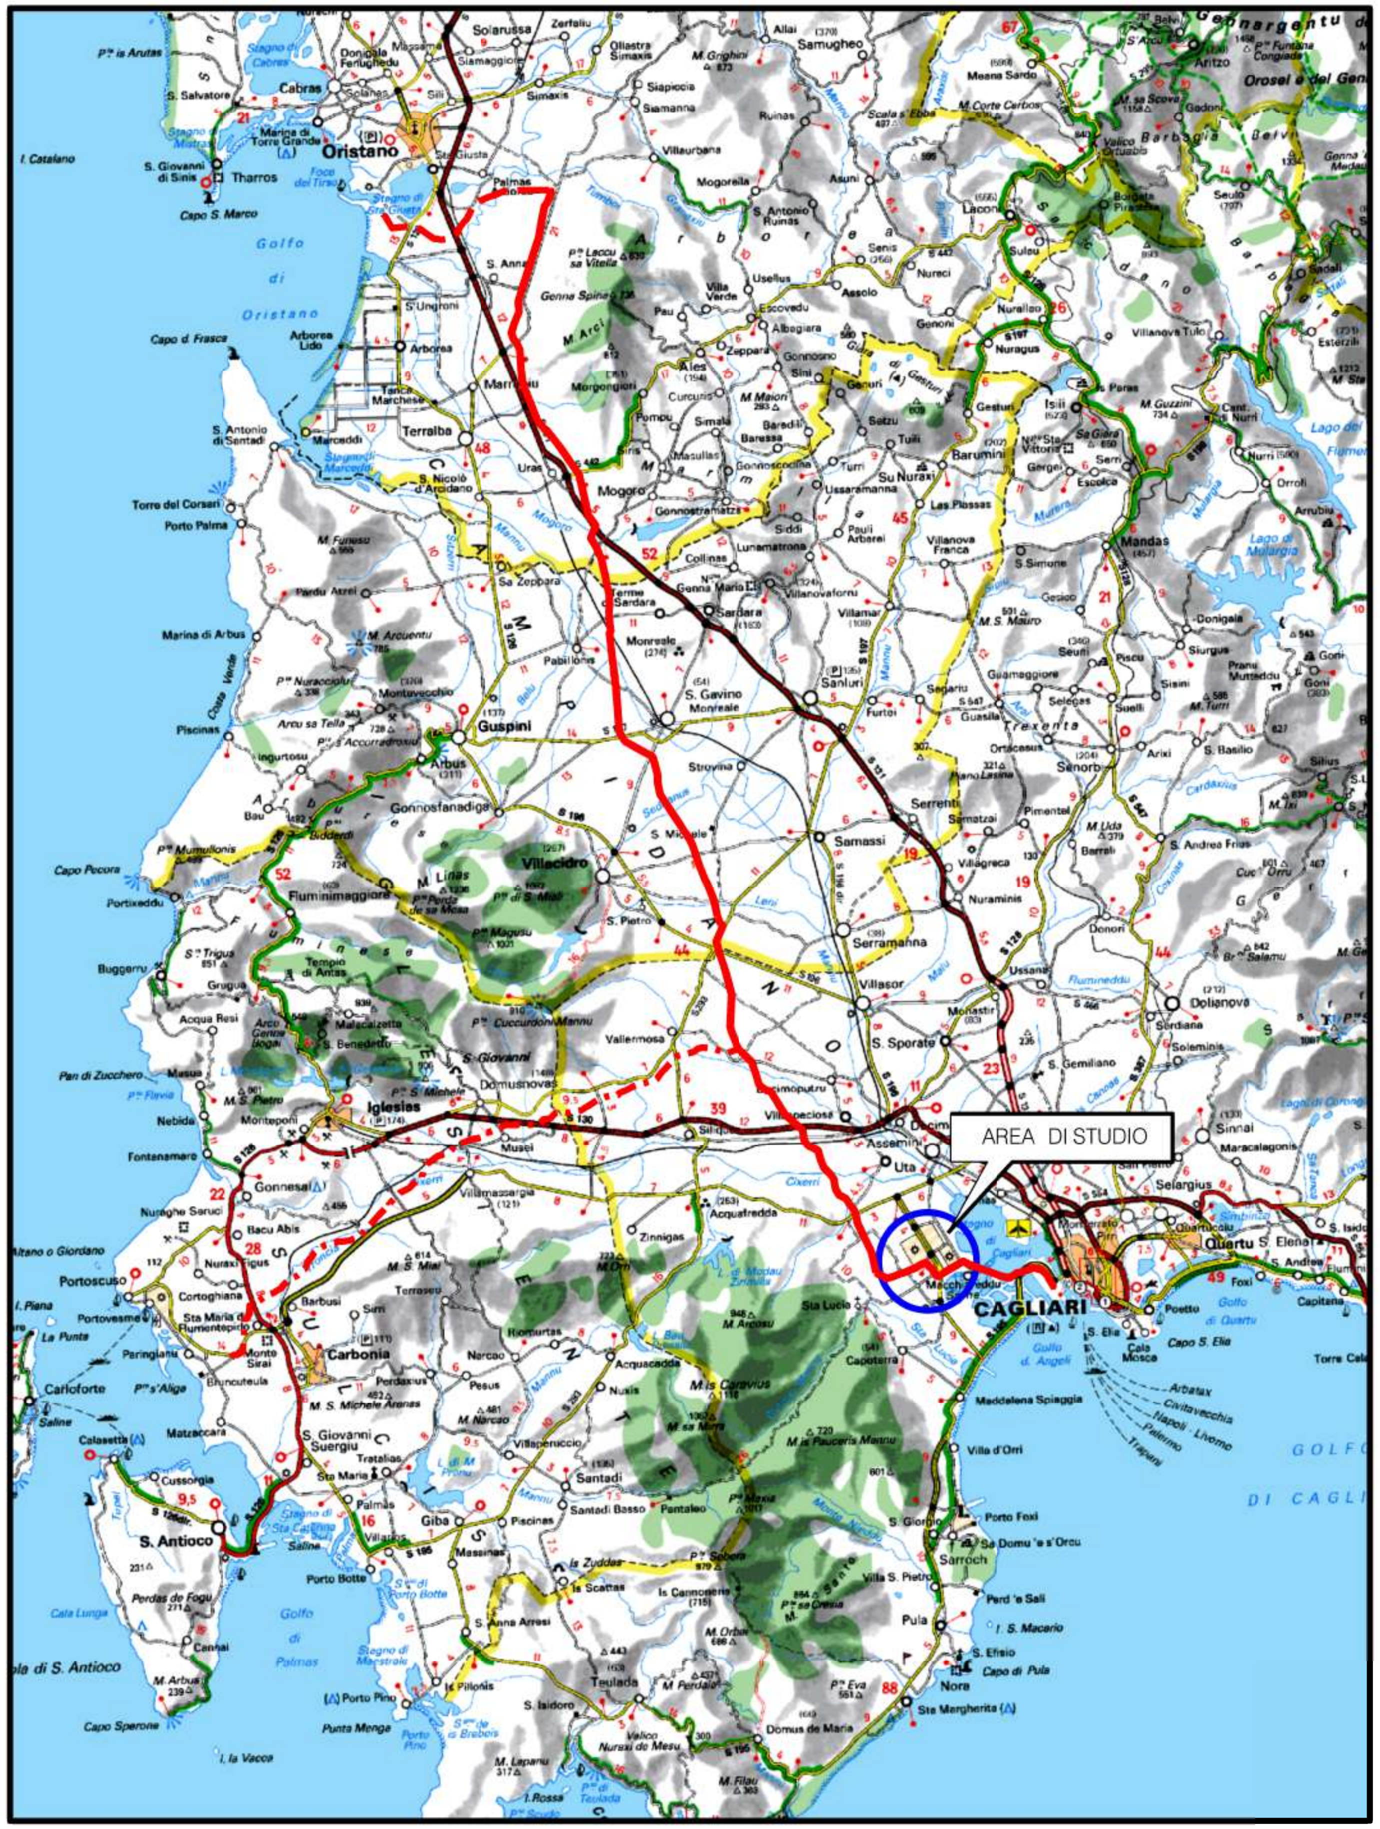

COROGRAFIA Scala 1:500.000

0	08/06/2017	EMISSIONE	T. FILANDRO	G.CANDELORO R.BOZZINI	V.FORLIVESI
INDICE	DATA	R E V I S I O N I	ELABORATO	VERIFICATO	APPROVATO

SNAM RETE GAS

PROGETTISTA TechnipFMC

Rif TPIDL 073670-010 RT 32 20 006
TECHNIP ITALY DIREZIONE LAVORI S.p.A.

Dis.

Fg. 1 di 5

Metanodotto:

METANIZZAZIONE SARDEGNA
MET. CAGLIARI – PALMAS ARBOREA
DN 650 (26") DP 75 bar

Comm.

INDICE 0

Scala 1:10000

TRACCIATO DI PROGETTO INTERFERENTE CON AREA SIN DI MACCHIAREDDU

Sostituisce il ....
Sostituito dal ....

Progetto:

METANIZZAZIONE SARDEGNA

MET. CAGLIARI – PALMAS ARBOREA

DN 650 (26") DP 75 bar

TRACCIATO DI PROGETTO INTERFERENTE CON AREA SIN DI MACCHIAREDDU

INDICE	DATA	REVISIONI	ELABORATO	VERIFICATO	APPROVATO
0	08/06/2017	EMISSIONE	T.FILANDRO	G.CANDELORO R.BOZZINI	V.FORLIVESI G.GIOVANNINI

SNAM RETE GAS

TechnipFMC

Rif.TPIDL: 073670-010 RT 32 20 006

TECHNIP ITALY DIREZIONE LAVORI S.p.A.

Comm.

Foglio 2 di 5

Scala 1:10000

C.T.R. F. 557130

C.T.R. F. 557130

CP_S_SA1

CP_S_SA2

CP_S_SA4

CP_S_SA3

Punta Genna Melas

Isola de sa Figu Morisco

Punta sa Sbarra

Porto di S. Pietro

Conf. Vecchi

C.T.R. F. 557130

C.T.R. F. 557130

3 4 5 6

CAGLIARI

CAGLIARI

ASSEMINI

Foce Tramontana — Canale in cls — S.S.195 Sulcitana — Tombino cls — Tombino cls — Fosso Conti Vecchi

5+485

6+075

INIZIO AREA SIN — SALINE-STAGNI — COMPARTO 6 (200 m)

INTEC. 172500 FrM

DOCUMENTO DI PROPRIETA' Snam Rete Gas. LA SOCIETA' TUTELERA' I PROPRI DIRITTI IN SEDE CIVILE E PENALE A TERMINI DI LEGGE.

Progetto:

METANIZZAZIONE SARDEGNA

MET. CAGLIARI – PALMAS ARBOREA

DN 650 (26") DP 75 bar

TRACCIATO DI PROGETTO INTERFERENTE CON AREA SIN DI MACCHIAREDDU

INDICE	DATA	REVISIONI	ELABORATO	VERIFICATO	APPROVATO
0	08/06/2017	EMISSIONE	T.FILANDRO	G.CANDELORO R.BOZZINI	V.FORLIVESI G.GIOVANNINI

SNAM RETE GAS

TechnipFMC

Rif. TPIDL: 073670-010 RT 32 20 006

TECHNIP ITALY DIREZIONE LAVORI S.p.A.

Comm.

Foglio 3 di 5

Scala 1:10000

C.T.R. F. 557130

C.T.R. F. 556160

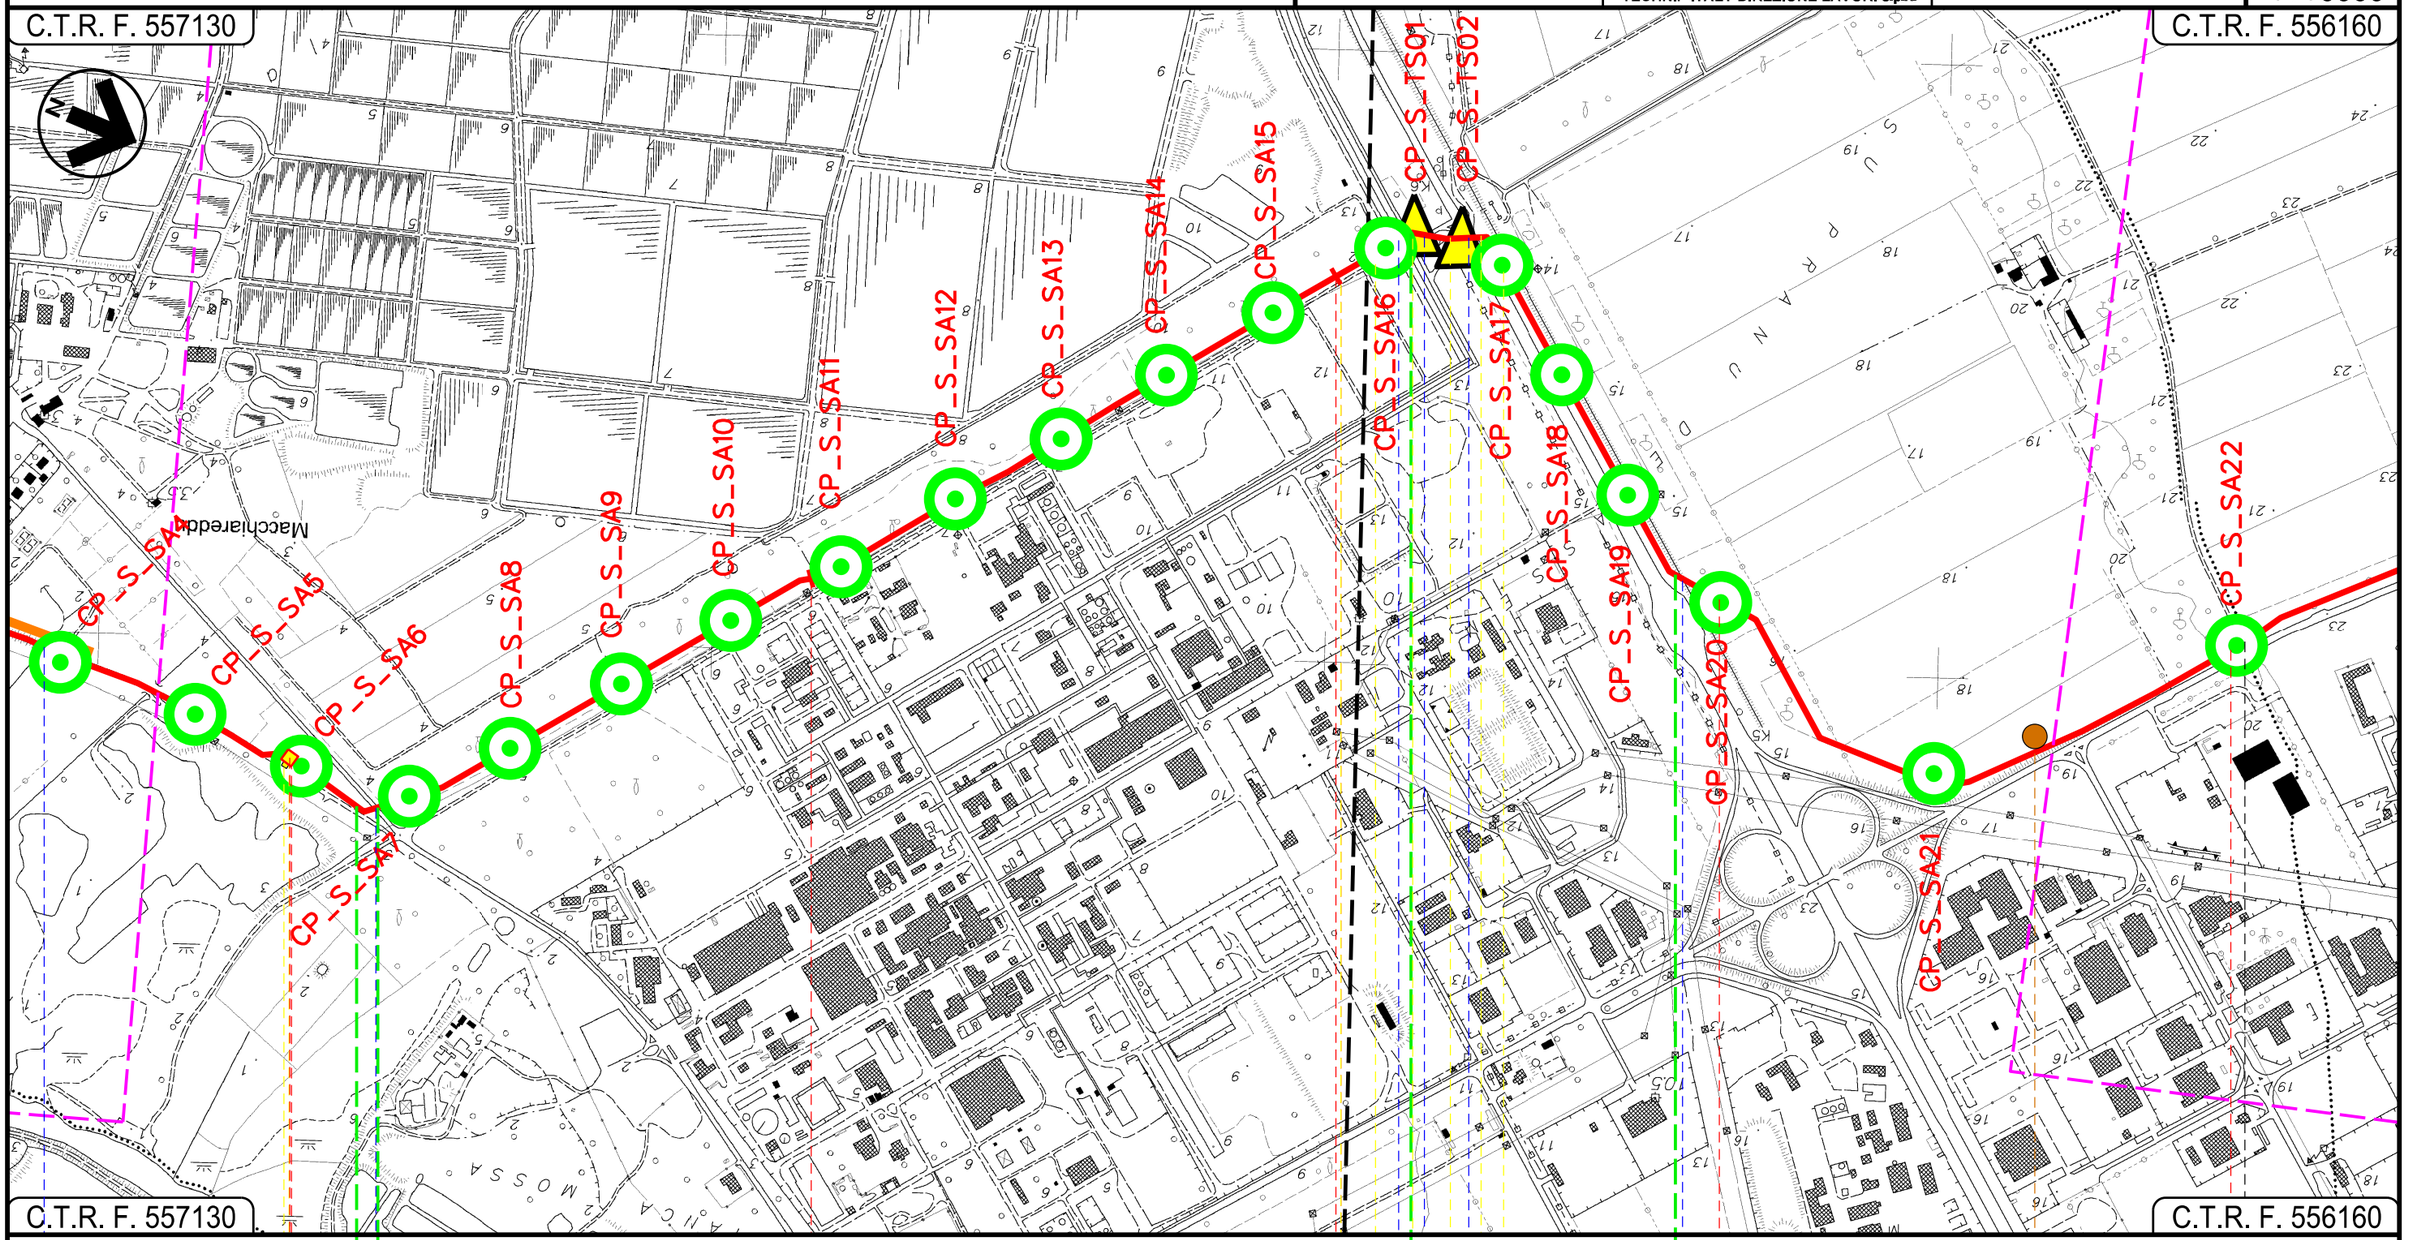

C.T.R. F. 557130 C.T.R. F. 556160

7 8 9 10 11

ASSEMINI

CAGLIARI

UTA

P.I.D.I. N. 2

Fosso Conti Vecchi — S.P. 1 — Fascio Tubiero — Str. Asfaltata — St. Consortile Macchiareddu — Canale in cls

P2

7+135 7+175 9+140 9+910

COMPARTO 6 (200 m) COMPARTO 7 (500 m) COMPARTO 4 (200 m) COMPARTO 8 (200 m) COMPARTO 1 (500 m)

INTE C. 172500 FrM

DOCUMENTO DI PROPRIETA' Snam Rete Gas. LA SOCIETA' TUTELERA' I PROPRI DIRITTI IN SEDE CIVILE E PENALE A TERMINI DI LEGGE.

Progetto:

METANIZZAZIONE SARDEGNA

MET. CAGLIARI – PALMAS ARBOREA

DN 650 (26") DP 75 bar

TRACCIATO DI PROGETTO INTERFERENTE CON AREA SIN DI MACCHIAREDDU

INDICE	DATA	REVISIONI	ELABORATO	VERIFICATO	APPROVATO
0	08/06/2017	EMISSIONE	T.FILANDRO	G.CANDELORO R.BOZZINI	V.FORLIVESI G.GIOVANNINI

SNAM RETE GAS

TechnipFMC

Rif.TPIDL: 073670-010 RT 32 20 006

TECHNIP ITALY DIREZIONE LAVORI S.p.A.

Comm.

Foglio 4 di 5

Scala 1:10000

C.T.R. F. 556160

C.T.R. F. 556160

C.T.R. F. 556160

C.T.R. F. 556160

CP_S_SA22

CP_S_SA23

CP_S_SA24

CP_S_TS03

CP_S_SA25

CP_S_SA26

CP_S_SA27

CP_S_SA28

CP_S_SA29

11 12 13 14 15

ASSEMINI

UTA

CAGLIARI

Strada Asfaltata — Fosso — S.P. 1 — Strada Asfaltata — Strada Bianca — P.I.D.I. N 3 — Canale in cls

P3

12+028 12+935 13+445

COMPARTO 1 (500 m) COMPARTO 4 (200 m) COMPARTO 1 (500 m) FINE AREA SIN

INTEC. 172500 FrM

DOCUMENTO DI PROPRIETA' Snam Rete Gas. LA SOCIETA' TUTELERA' I PROPRI DIRITTI IN SEDE CIVILE E PENALE A TERMINI DI LEGGE.

METANIZZAZIONE SARDEGNA

METANODOTTO CAGLIARI – PALMAS ARBOREA
DN 650 (26") DP 75 bar

TRACCIATO DI PROGETTO INTERFERENTE CON AREA SIN DI MACCHIAREDDU

INDICE	DATA	REVISIONI	ELABORATO	VERIFICATO	APPROVATO
0	08/06/2017	EMISSIONE	T.FILANDRO	G.CANDELORO R.BOZZINI	V.FORLIVESI G.GIOVANNINI

SNAM RETE GAS

TechnipFMC
Rif TPIDL 073670-010 RT 32 20 006
TECHNIP ITALY DIREZIONE LAVORI S.p.A.

Comm.

Foglio 5 di 5

Scala 1:10000

LEGENDA

SIMBOLOGIA CARTOGRAFICA

- Metanodotto in progetto
- Altri metanodotti in progetto
- Gallerie, Tunnel, Mini–Microtunnel, Raise Boring e T.O.C.
- Impianti di linea in progetto
- Aree impianti stacco–terminale in progetto
- Piazzola di stoccaggio tubazioni
- Punto di indagine per caratterizzazione terre e rocce di scavo
- Punto di prelievo Top Soil
- Limiti Comparti
- Limite sovrapposizione fogli

SIMBOLOGIA MECCANICA

- Punto di intercettazione di linea (P.I.L.)
- Punto di intercettazione di derivazione importante (P.I.D.I.)
- Punto di intercettazione di derivazione semplice con stacco da P.I.L. (P.I.D.S.)
- Punto di intercettazione e derivazione semplice con stacco da Linea (P.I.D.S.)
- Punto di intercettazione con discaggio di allacciamento (P.I.D.A.)
- Punto predisposto per il discaggio di allacciamento (P.P.D.A.)
- Punto di sezionamento elettrico terminale (P.S.E.T.)
- Stazione predisposta per lancio e ricevimento PIG (L/R)
- Impianto di riduzione/regolazione della pressione

Progressiva chilometrica	N.
Comuni	
Province	
Impianti	TIPO - N.
Attraversamenti	TIPOLOGIA ATTRAVERSATA (SS n. **, corso d'acqua, ferrovia, ecc.)
Strade – Piste	ACCESSO IMPIANTI; ADEGUAMENTI STRADE; STRADE PROVVISORIE
Piazzole	N. PIAZ. Pn
Fascia di lavoro	ALLARGATA
PROG. KM COMPARTO	
COMPARTO (Interdistanza Punti di Indagine)	

* Secondo Tav. 28a
Perimetrazione delle sub–aree omogenee (Comparti) – tratta dal "Piano di Caratterizzazione dell'Agglomerato Industriale di Macchiareddu (CACIP, 2012)"

Il presente disegno e' di proprieta' aziendale – La Societa' tutelera' i propri diritti a termine di legge.