



Il presente disegno e' di proprieta' aziendale - La Societa' tutelera' i propri diritti a termine di legge.

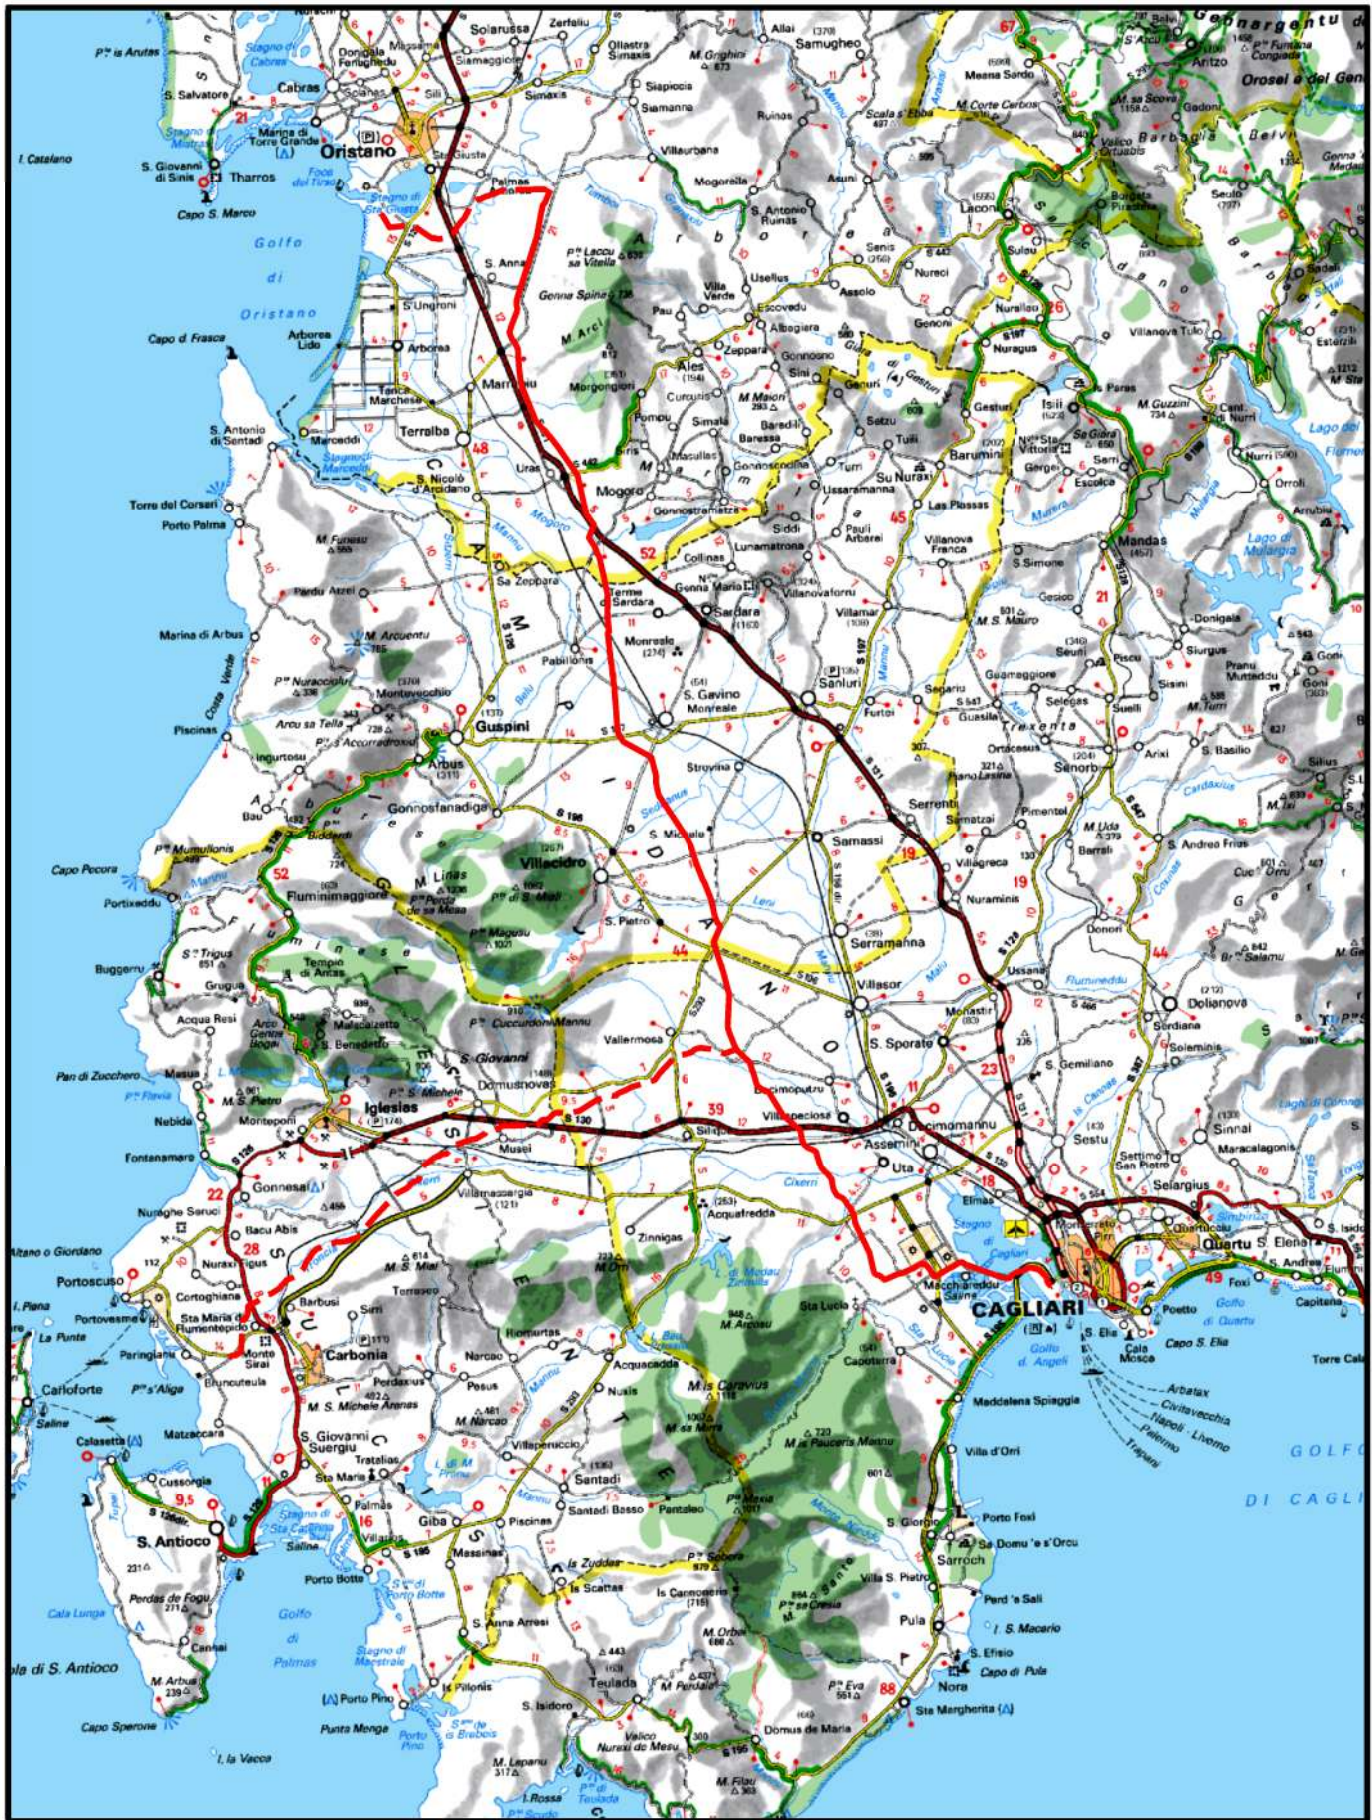

COROGRAFIA Scala 1:500.000

0	31/03/2017	EMISSIONE	T. FILANDRO	C. CASATI	V.FORLIVESI G.GIOVANNINI					
INDICE	DATA	R E V I S I O N I		ELABORATO	VERIFICATO					
 SNAM RETE GAS		PROGETTISTA  TechnipFMC Rif TPIDL 073670-010-DW-3252-118 TECHNIP ITALY DIREZIONE LAVORI S.p.A.		Dis. PG-AFSZ-101						
				Fg. 1 di 5						
Metanodotto: METANIZZAZIONE SARDEGNA METANODOTTO CAGLIARI – PALMAS ARBOREA DN 650 (26”) DP 75 bar			Comm.							
			INDICE	0						
RAPPRESENTAZIONE CARTOGRAFICA SU FOTO AEREA			Scala 1 : 10000							
			Sostituisce il Sostituito dal							

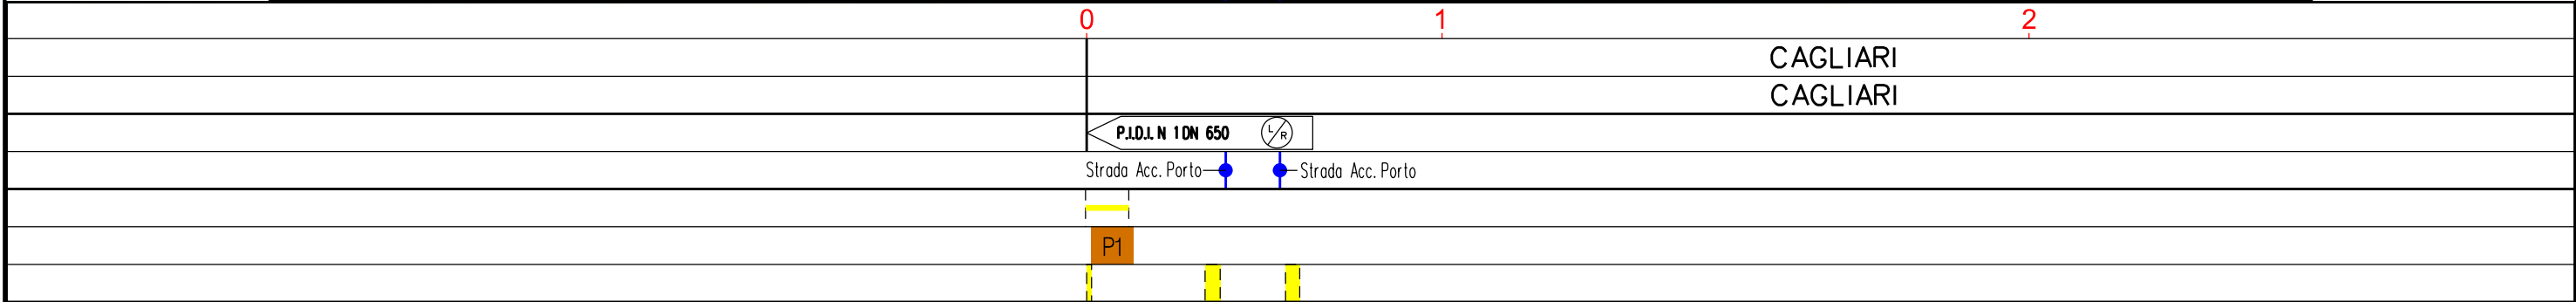

Progetto:


METANIZZAZIONE SARDEGNA
MET. CAGLIARI – PALMAS ARBOREA
DN 650 (26”) DP 75 bar

RAPPRESENTAZIONE CARTOGRAFICA SU FOTO AEREA

							Foglio 4 di 5
0	31/03/2017	EMISSIONE		T. FILANDRO	C. CASATI	V.FORLIVESI G.GIOVANNINI	
INDICE	DATA	R E V I S I O N I		ELABORATO	VERIFICATO	APPROVATO	
 SNAM RETE GAS					PG-AFSZ-101		Scala 1:10000
Rif. TPIDL: 073670-010-DW-3252-118 TECHNIP ITALY DIREZIONE LAVORI S.p.A.			Comm.				

C.T.R. F. 565040

C.T.R. F. 565040

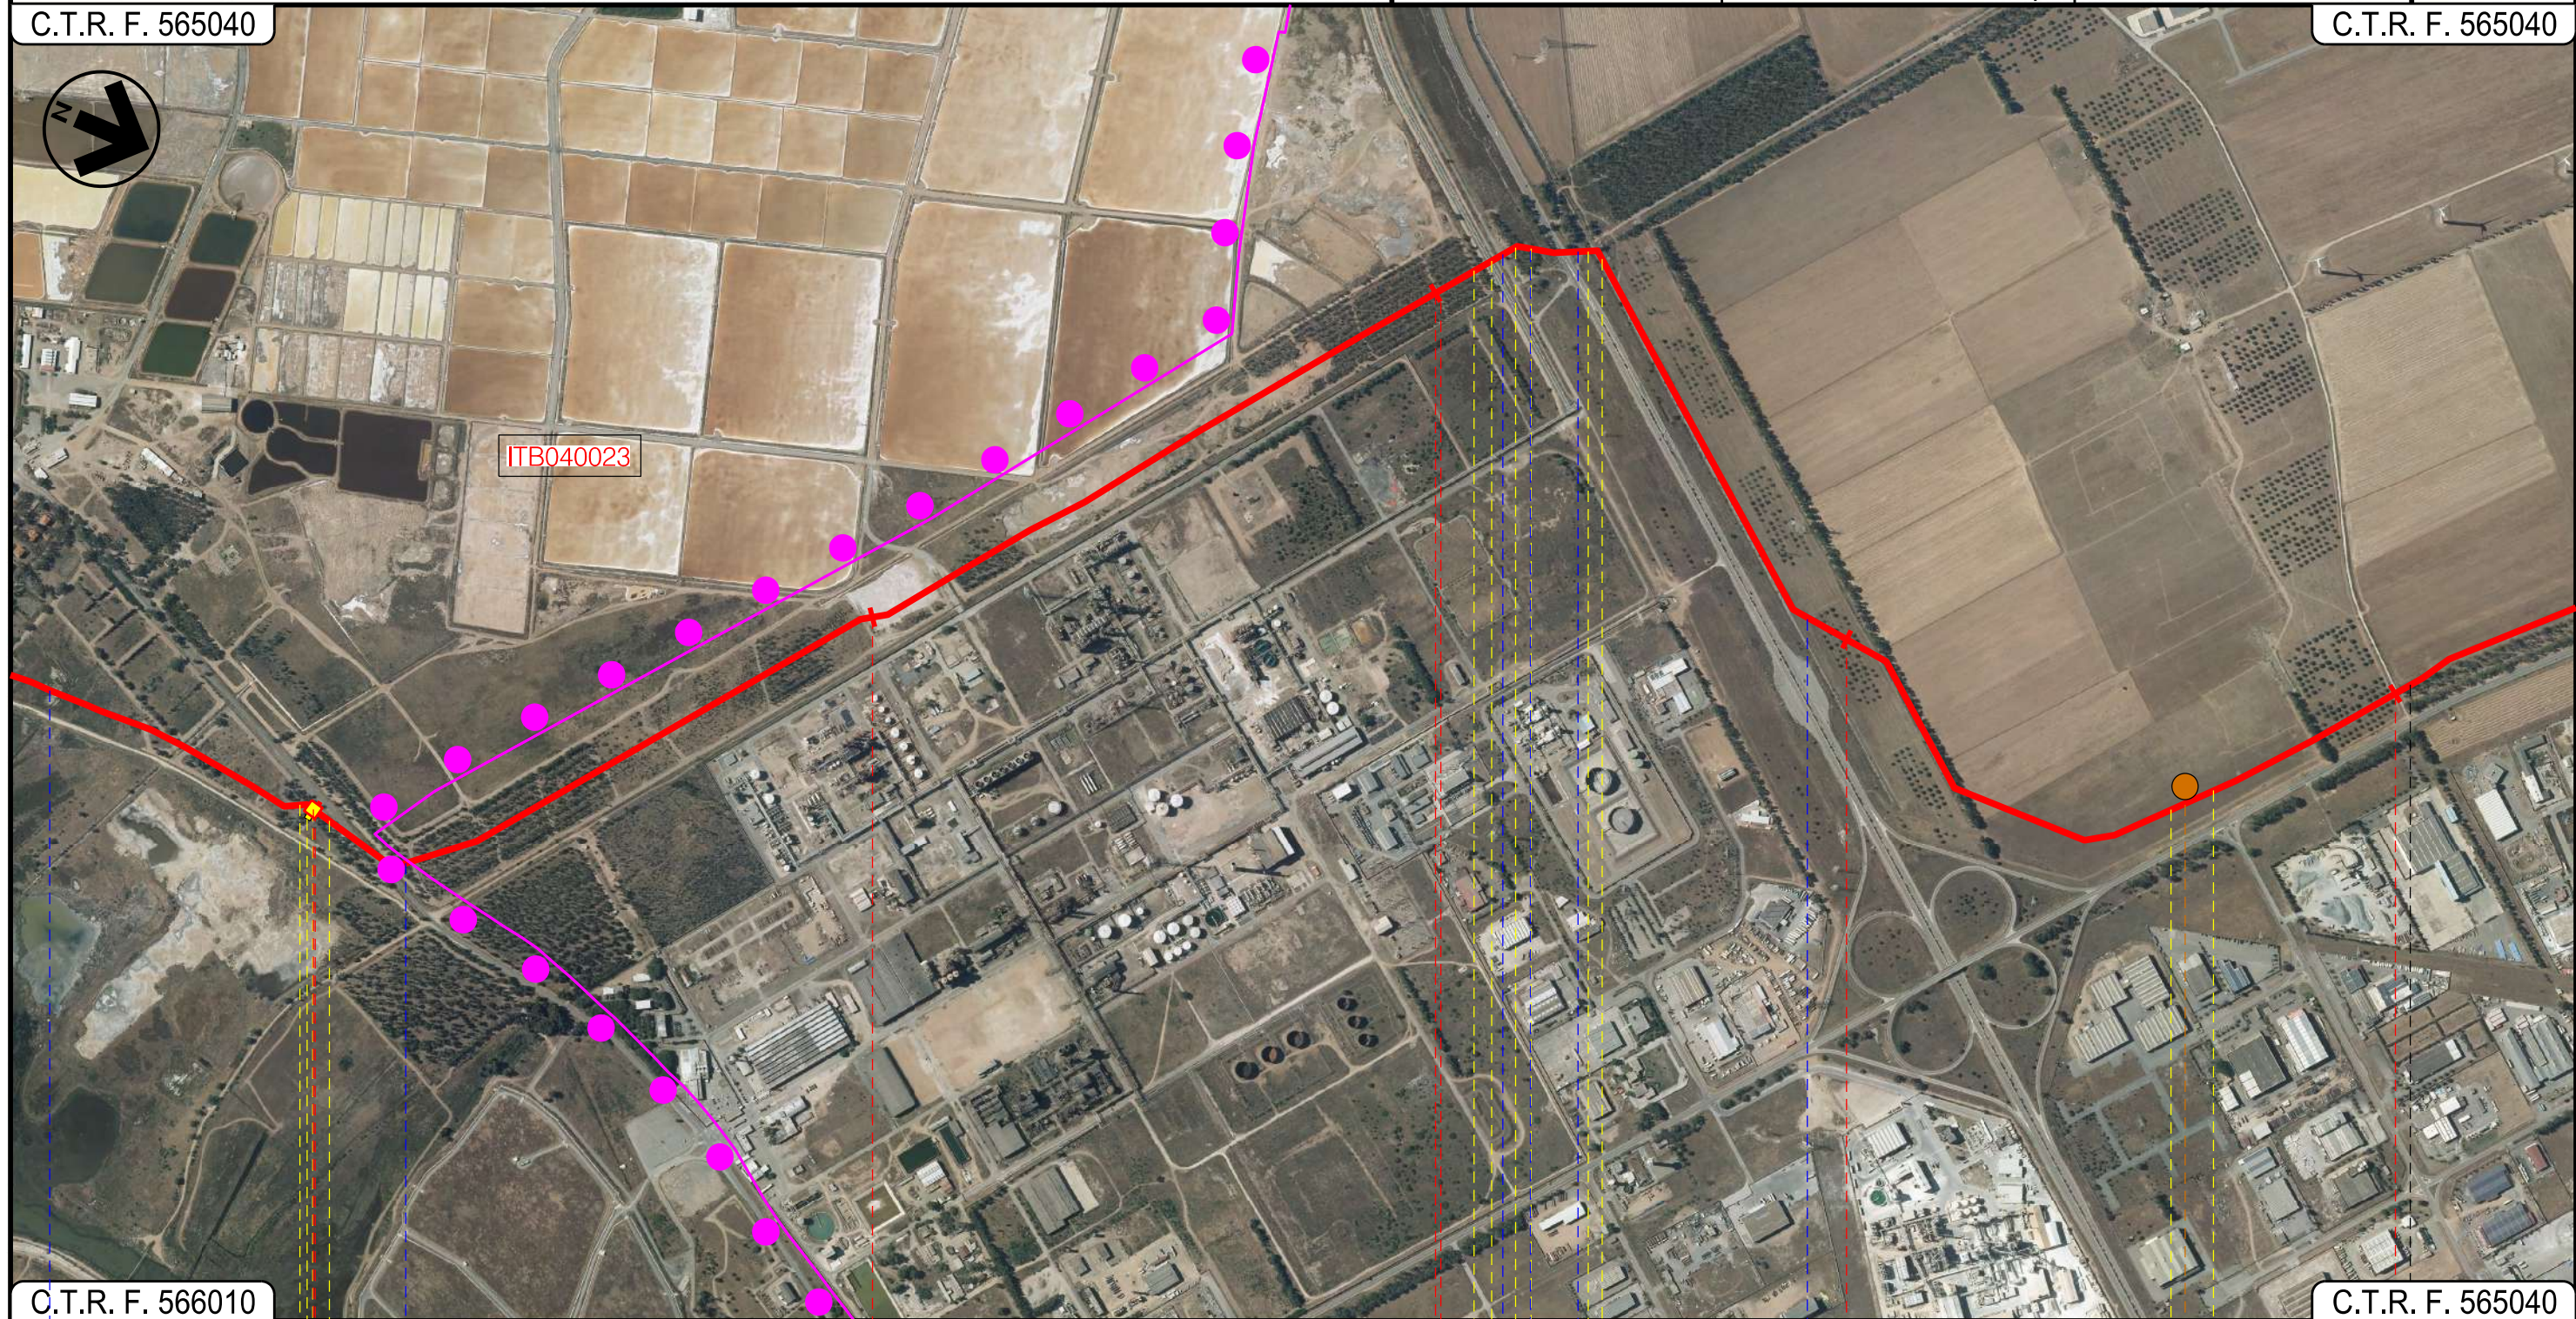

C.T.R. F. 566010

C.T.R. F. 565040

ASSEMINI
CAGLIARI

UTA

P.I.D.I. N. 2

Fosso
Conti Vecchi

● S.P. 1

Fascio Tubiero — Str. Asfaltato — St. Consortile Macchiaireddu — Canale in cls

P2

INT
C. 172500 FrM

DOCUMENTO DI PROPRIETA' Snam Rete Gas. LA SOCIETA' TUTELERA' I PROPRI DIRITTI IN SEDE CIVILE E PENALE A TERMINI DI LEGGE.

SIMBOLOGIA CARTOGRAFICA

- SIMBOLOGIA MECCANICA

- ## LEGENDA

- AREE ZPS

ITB044003 Stagno di Cagliari

AREE SIC

ITB040023	Stagno di Cagliari, Saline di Macchiareddu, Laguna di Santa Gilla
-----------	---

Progressiva chilometrica	
Comuni	
Province	
Impianti	
Attraversamenti	
Strade – Piste	
Piazzole	
Fascia di lavoro	
Opere civili	