Il presente disegno e' di proprieta' aziendale - La Societa' tutelera' i propri diritti a termine di legge.

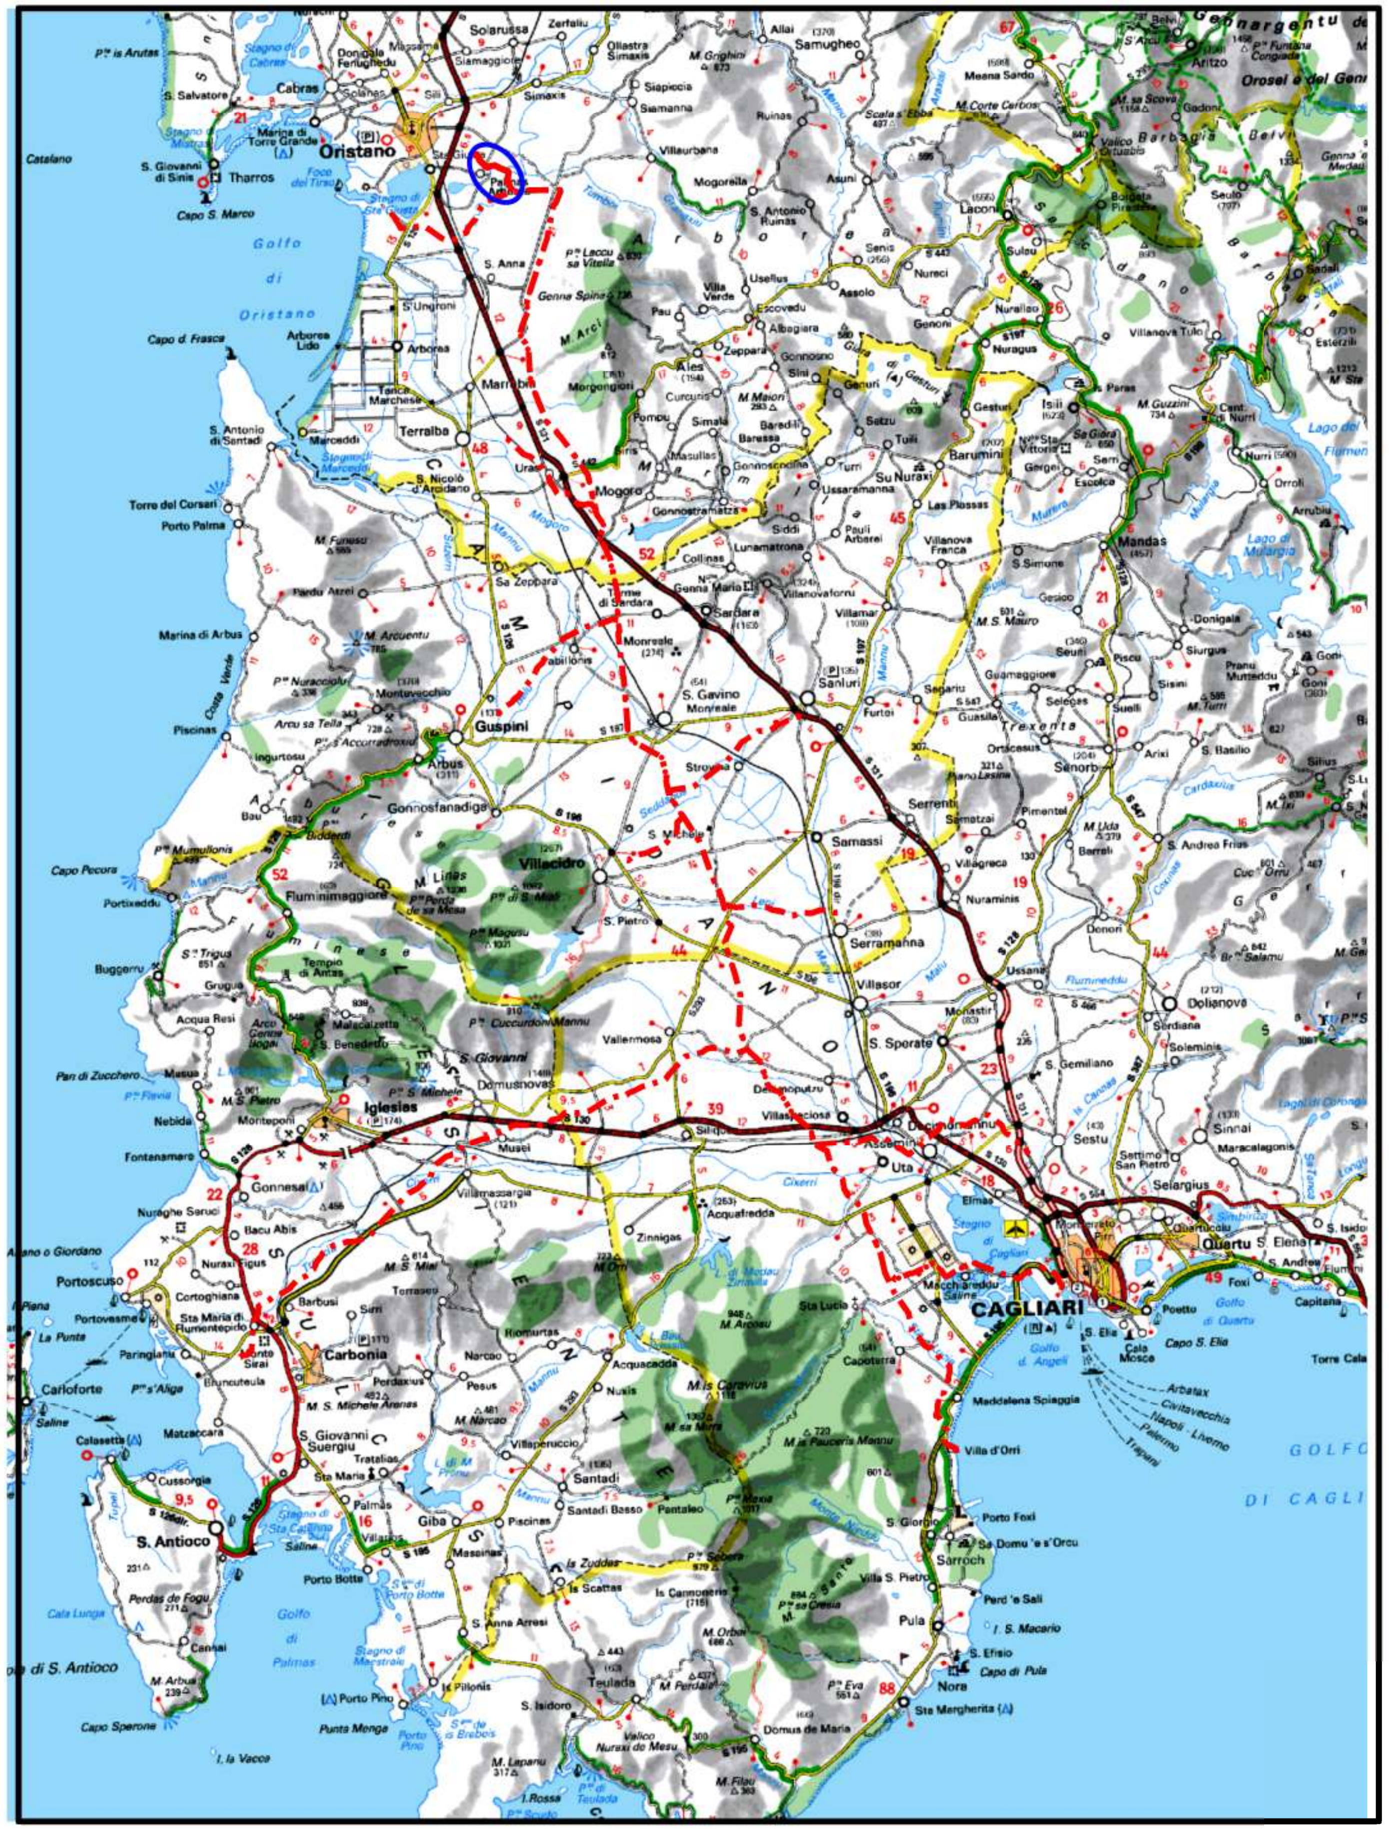

COROGRAFIA Scala 1:500.000

0	31/03/2017	EMISSIONE	J.PAPPALARDO	C.CASATI	V.FORLIVESI G.GIOVANNINI
INDICE	DATA	REVISIONI	ELABORATO	VERIFICATO	APPROVATO

SNAM RETE GAS

PROGETTISTA

TechnipFMC

Rif TPIDL 073670-010-DW-3252-544

TECHNIP ITALY DIREZIONE LAVORI S.p.A.

Dis. PG-AFSZ-408

Fg. 1 di 3

Metanodotto:

METANIZZAZIONE SARDEGNA
METANODOTTO DERIVAZIONE PER ORISTANO CITTA'
DN 150 (6") DP 75 bar

Comm.

INDICE 0

Scala 1:10000

RAPPRESENTAZIONE CARTOGRAFICA SU IMMAGINE AEREA

Sostituisce il ....
Sostituito dal ....

Progetto:

METANIZZAZIONE SARDEGNA
MET.:DER. PER ORISTANO CITTA'
DN 150 (6") DP 75 bar

RAPPRESENTAZIONE CARTOGRAFICA SU IMMAGINE AEREA

INDICE	DATA	REVISIONI	ELABORATO	VERIFICATO	APPROVATO
0	31/03/2017	EMISSIONE	J.PAPPALARDO	C. CASATI	V.FORLIVESI G.GIOVANNINI

SNAM RETE GAS

TechnipFMC
Rif TPIDL 073670-010-DW-3252-544
TECHNIP ITALY DIREZIONE LAVORI S.p.A.

PG-AFSZ-408

Comm.

Foglio 2 di 3

Scala 1:10000

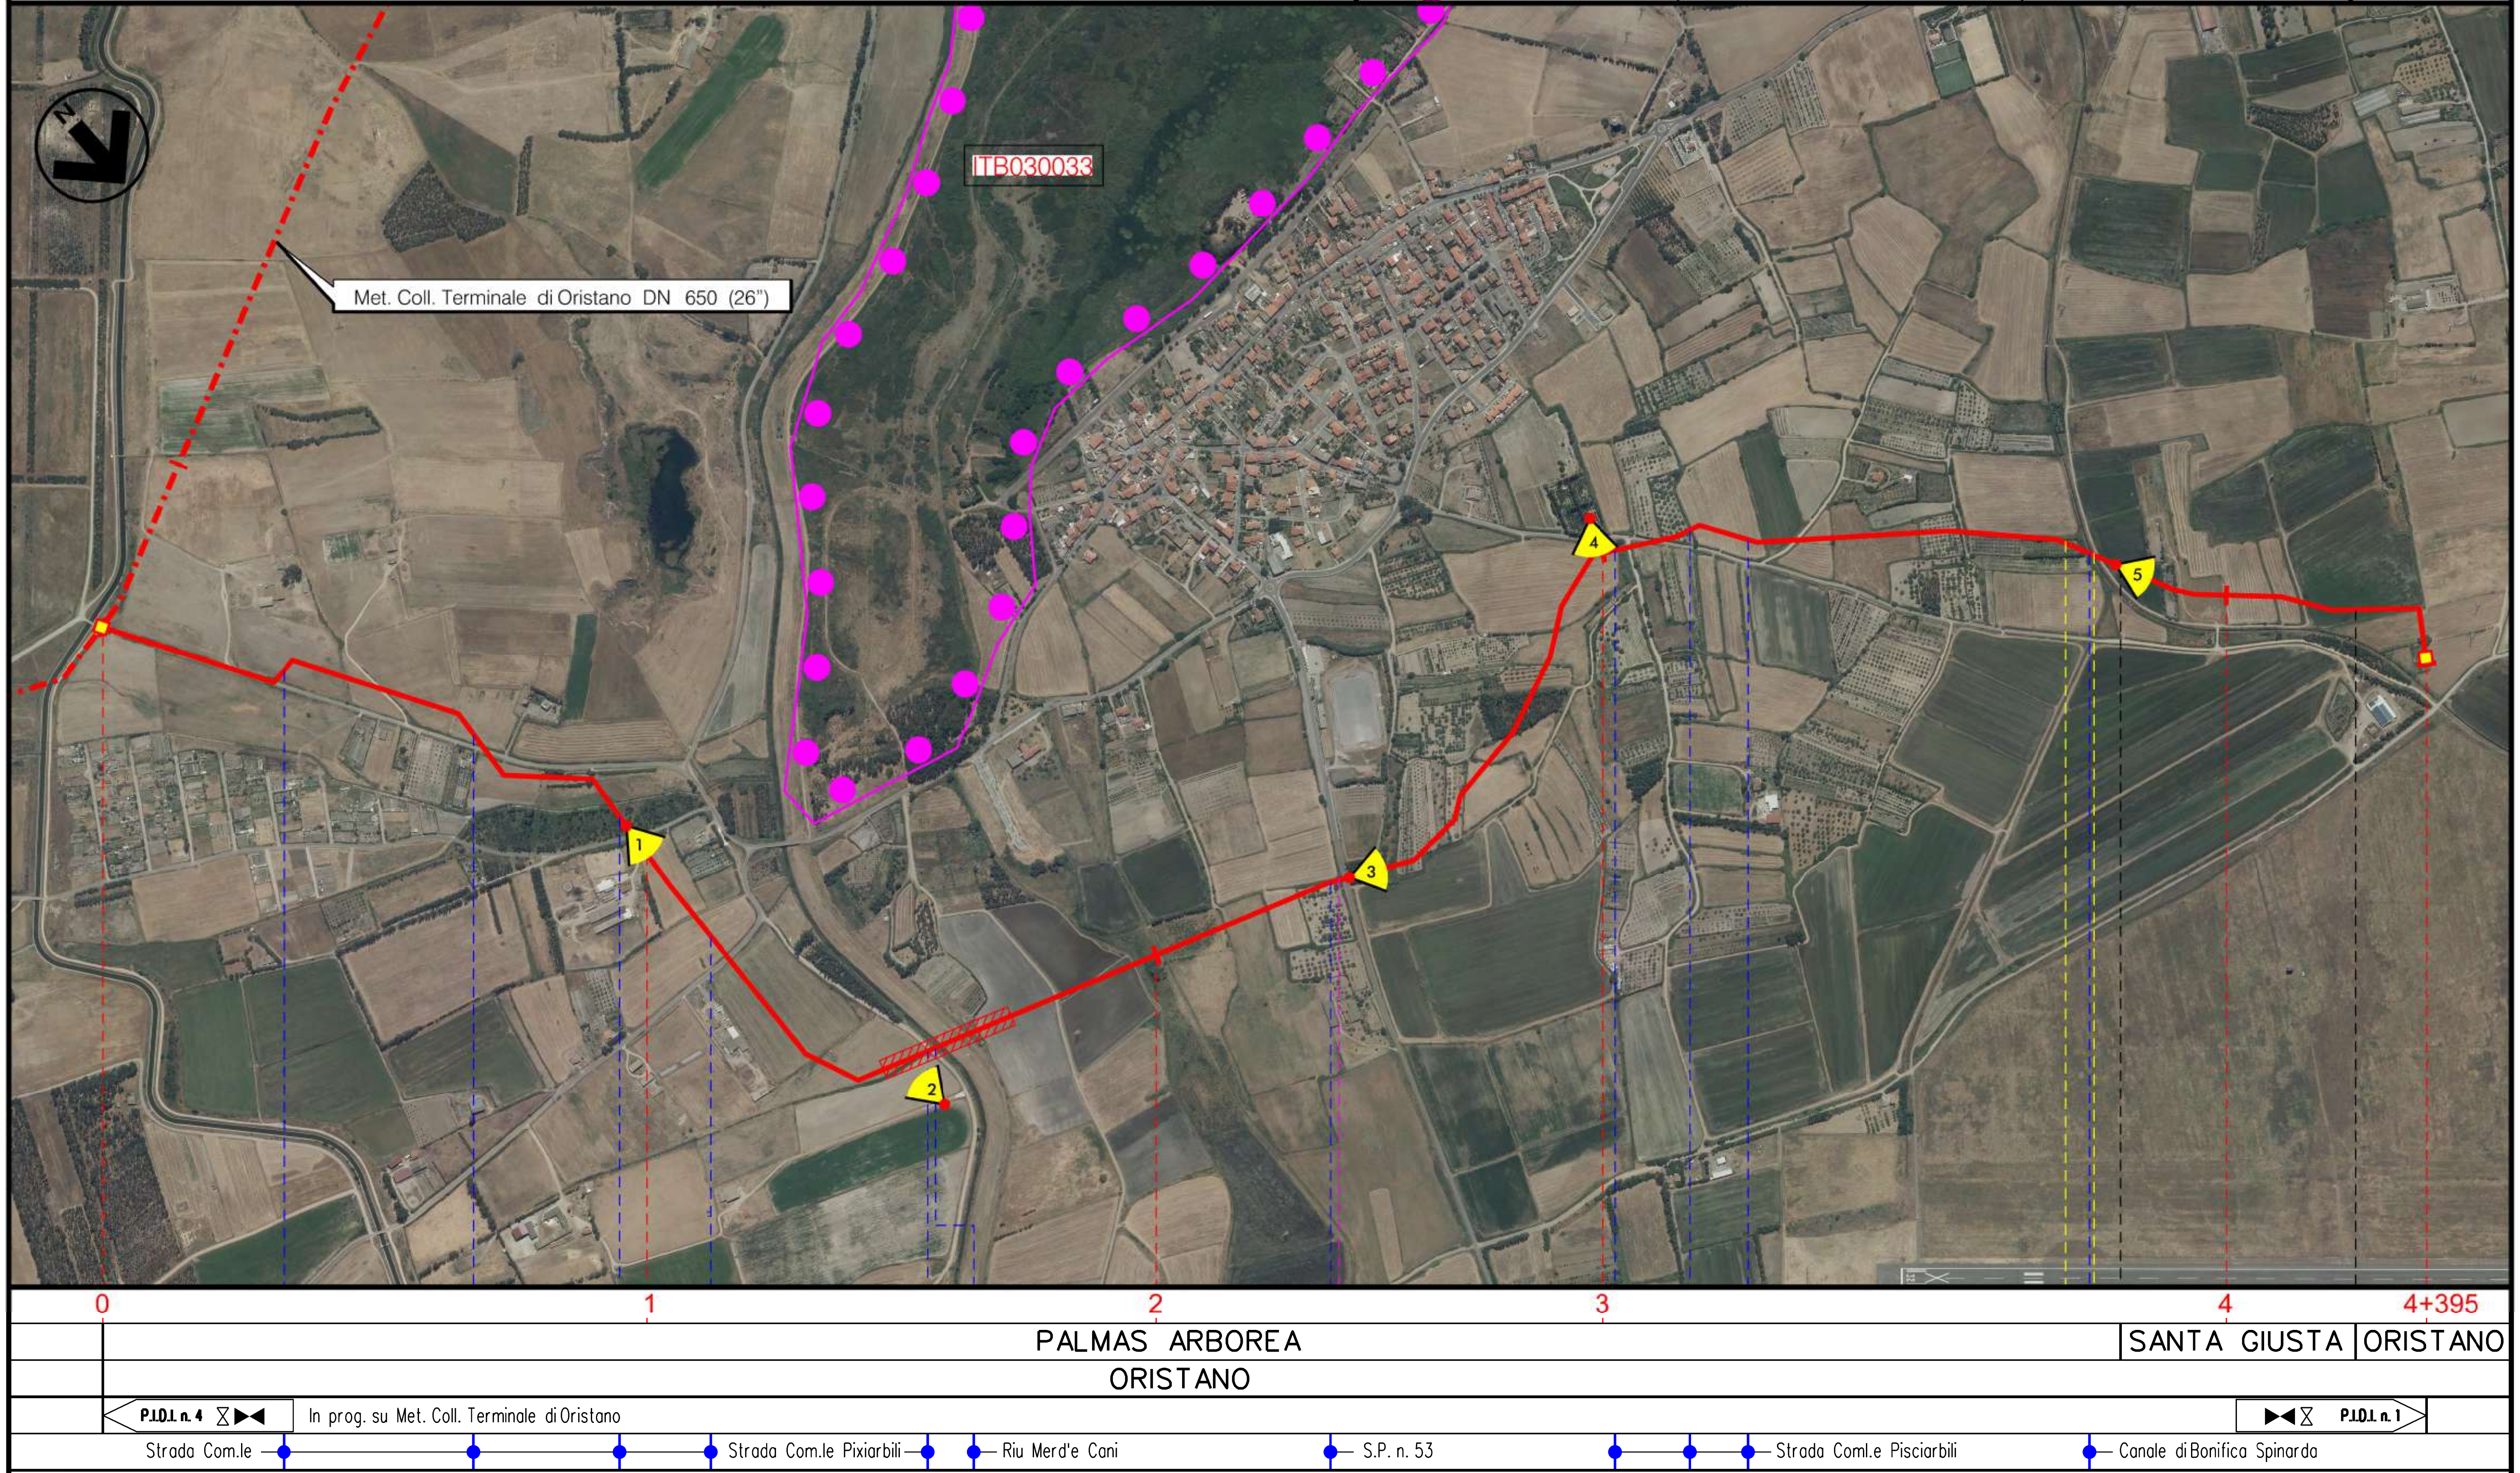

INTE
C. 172500 FrM

DOCUMENTO DI PROPRIETA' Snam Rete Gas. LA SOCIETA' TUTELERA' I PROPRI DIRITTI IN SEDE CIVILE E PENALE A TERMINI DI LEGGE.

METANIZZAZIONE SARDEGNA

METANODOTTO DERIVAZIONE PER ORISTANO CITTA'
DN 150 (6") DP 75 bar

RAPPRESENTAZIONE CARTOGRAFICA SU IMMAGINE AEREA

INDICE	DATA	REVISIONI	ELABORATO	VERIFICATO	APPROVATO
0	31/03/2017	EMISSIONE	J.PAPPALARDO	C. CASATI	V.FORLIVESI G.GIOVANNINI

SNAM RETE GAS

TechnipFMC
Rif TPIDL 073670-010-DW-3252-544
TECHNIP ITALY DIREZIONE LAVORI S.p.A.

PG-AFSZ-408

Comm.

Foglio 3 di 3

Scala 1:10000

LEGENDA

SIMBOLOGIA CARTOGRAFICA

- ━━ Metanodotto in progetto
- ‒ ‒ ‒ Altri metanodotti in progetto
- ▨ Gallerie, Tunnel, Mini–Microtunnel, Raise Boring e T.O.C.
- ━■━ Impianti di linea in progetto
- ▨ Aree impianti stacco–terminale in progetto
- ● Piazzola di stoccaggio tubazioni
- 〰 Strada di accesso all'impianto
- 〰 Adeguamento strade esistenti
- 〰 Strade di accesso provvisorio
- ‒ ‒ ‒ Limite sovrapposizione fogli

SIMBOLOGIA MECCANICA

- ▶◀ Punto di intercettazione di linea (P.I.L.)
- ▶◀⧖ Punto di intercettazione di derivazione importante (P.I.D.I.)
- ▶◀⧖ Punto di intercettazione di derivazione semplice con stacco da P.I.L. (P.I.D.S.)
- ⧗ Punto di intercettazione e derivazione semplice con stacco da Linea (P.I.D.S.)
- ▶◀╔ Punto di intercettazione con discaggio di allacciamento (P.I.D.A.)
- ╔ Punto predisposto per il discaggio di allacciamento (P.P.D.A.)
- ▌ Punto di sezionamento elettrico terminale (P.S.E.T.)
- Ⓛ/R Stazione predisposta per lancio e ricevimento PIG
- ▶ Impianto di riduzione/regolazione della pressione

Progressiva chilometrica	N.
Comuni	
Province	
Impianti	TIPO - N.
Attraversamenti	TIPOLOGIA ATTRAVERSATA (SS n. **, corso d'acqua, ferrovia, ecc.)

LEGENDA

- ⁘ Siti di Importanza Comunitaria (SIC)

AREE ZPS

ITB030033	Stagno di Pauli Maiori di Oristano

Il presente disegno e' di proprieta' aziendale – La Societa' tutelera' i propri diritti a termine di legge.