

ambito amministrativo:  
**REGIONE BASILICATA**  
**PROVINCIA DI POTENZA**  
**COMUNE DI MELFI**

titolo progetto:  
**PROGETTO DI MODIFICA DELLA**  
**CENTRALE TERMOELETTRICA**  
**EX BG I.P. DI MELFI**

fase progettuale:  
**progetto di fattibilità tecnica/econ**

ambito progettuale  
**verifica di assoggettabilità a VIA**

tipo elaborato/descrizione:  
**inquadramento territoriale**

oggetto elaborato/titolo elaborato:  
**piano regolatore generale**

progressivo elaborato:  
**04**

nome file elaborato/identificatore:  
**12-2017-04-F-VA-IT-piano\_regolatore\_generale**

formato:	A3
scala:	--
data:	22/01/2018
revisione:	00
verifica:	x

committente: SNOWSTORM SRL UNIPERSONALE




visti:

progettista:

**Progettazione Ambientale**  
**ISO 14001:2015**  **Studio di Ingegneria**  
 ing. Sergio Iezzi

Studio: Via Rigopiano 20/5, 65124 Pescara (PE) - tel./fax. +39 085-41.70.136  
 - mob.+39 346.82.91.332 - e-mail: sergio@iezzi.eu - PEC:  
 sergio@pec.iezzi.eu - P.IVA: 01592970667 - C.F.: ZZISRG74P25G878H -  
 Albo degli Ingegneri di Pescara n. 1764 - web: iezzi.eu

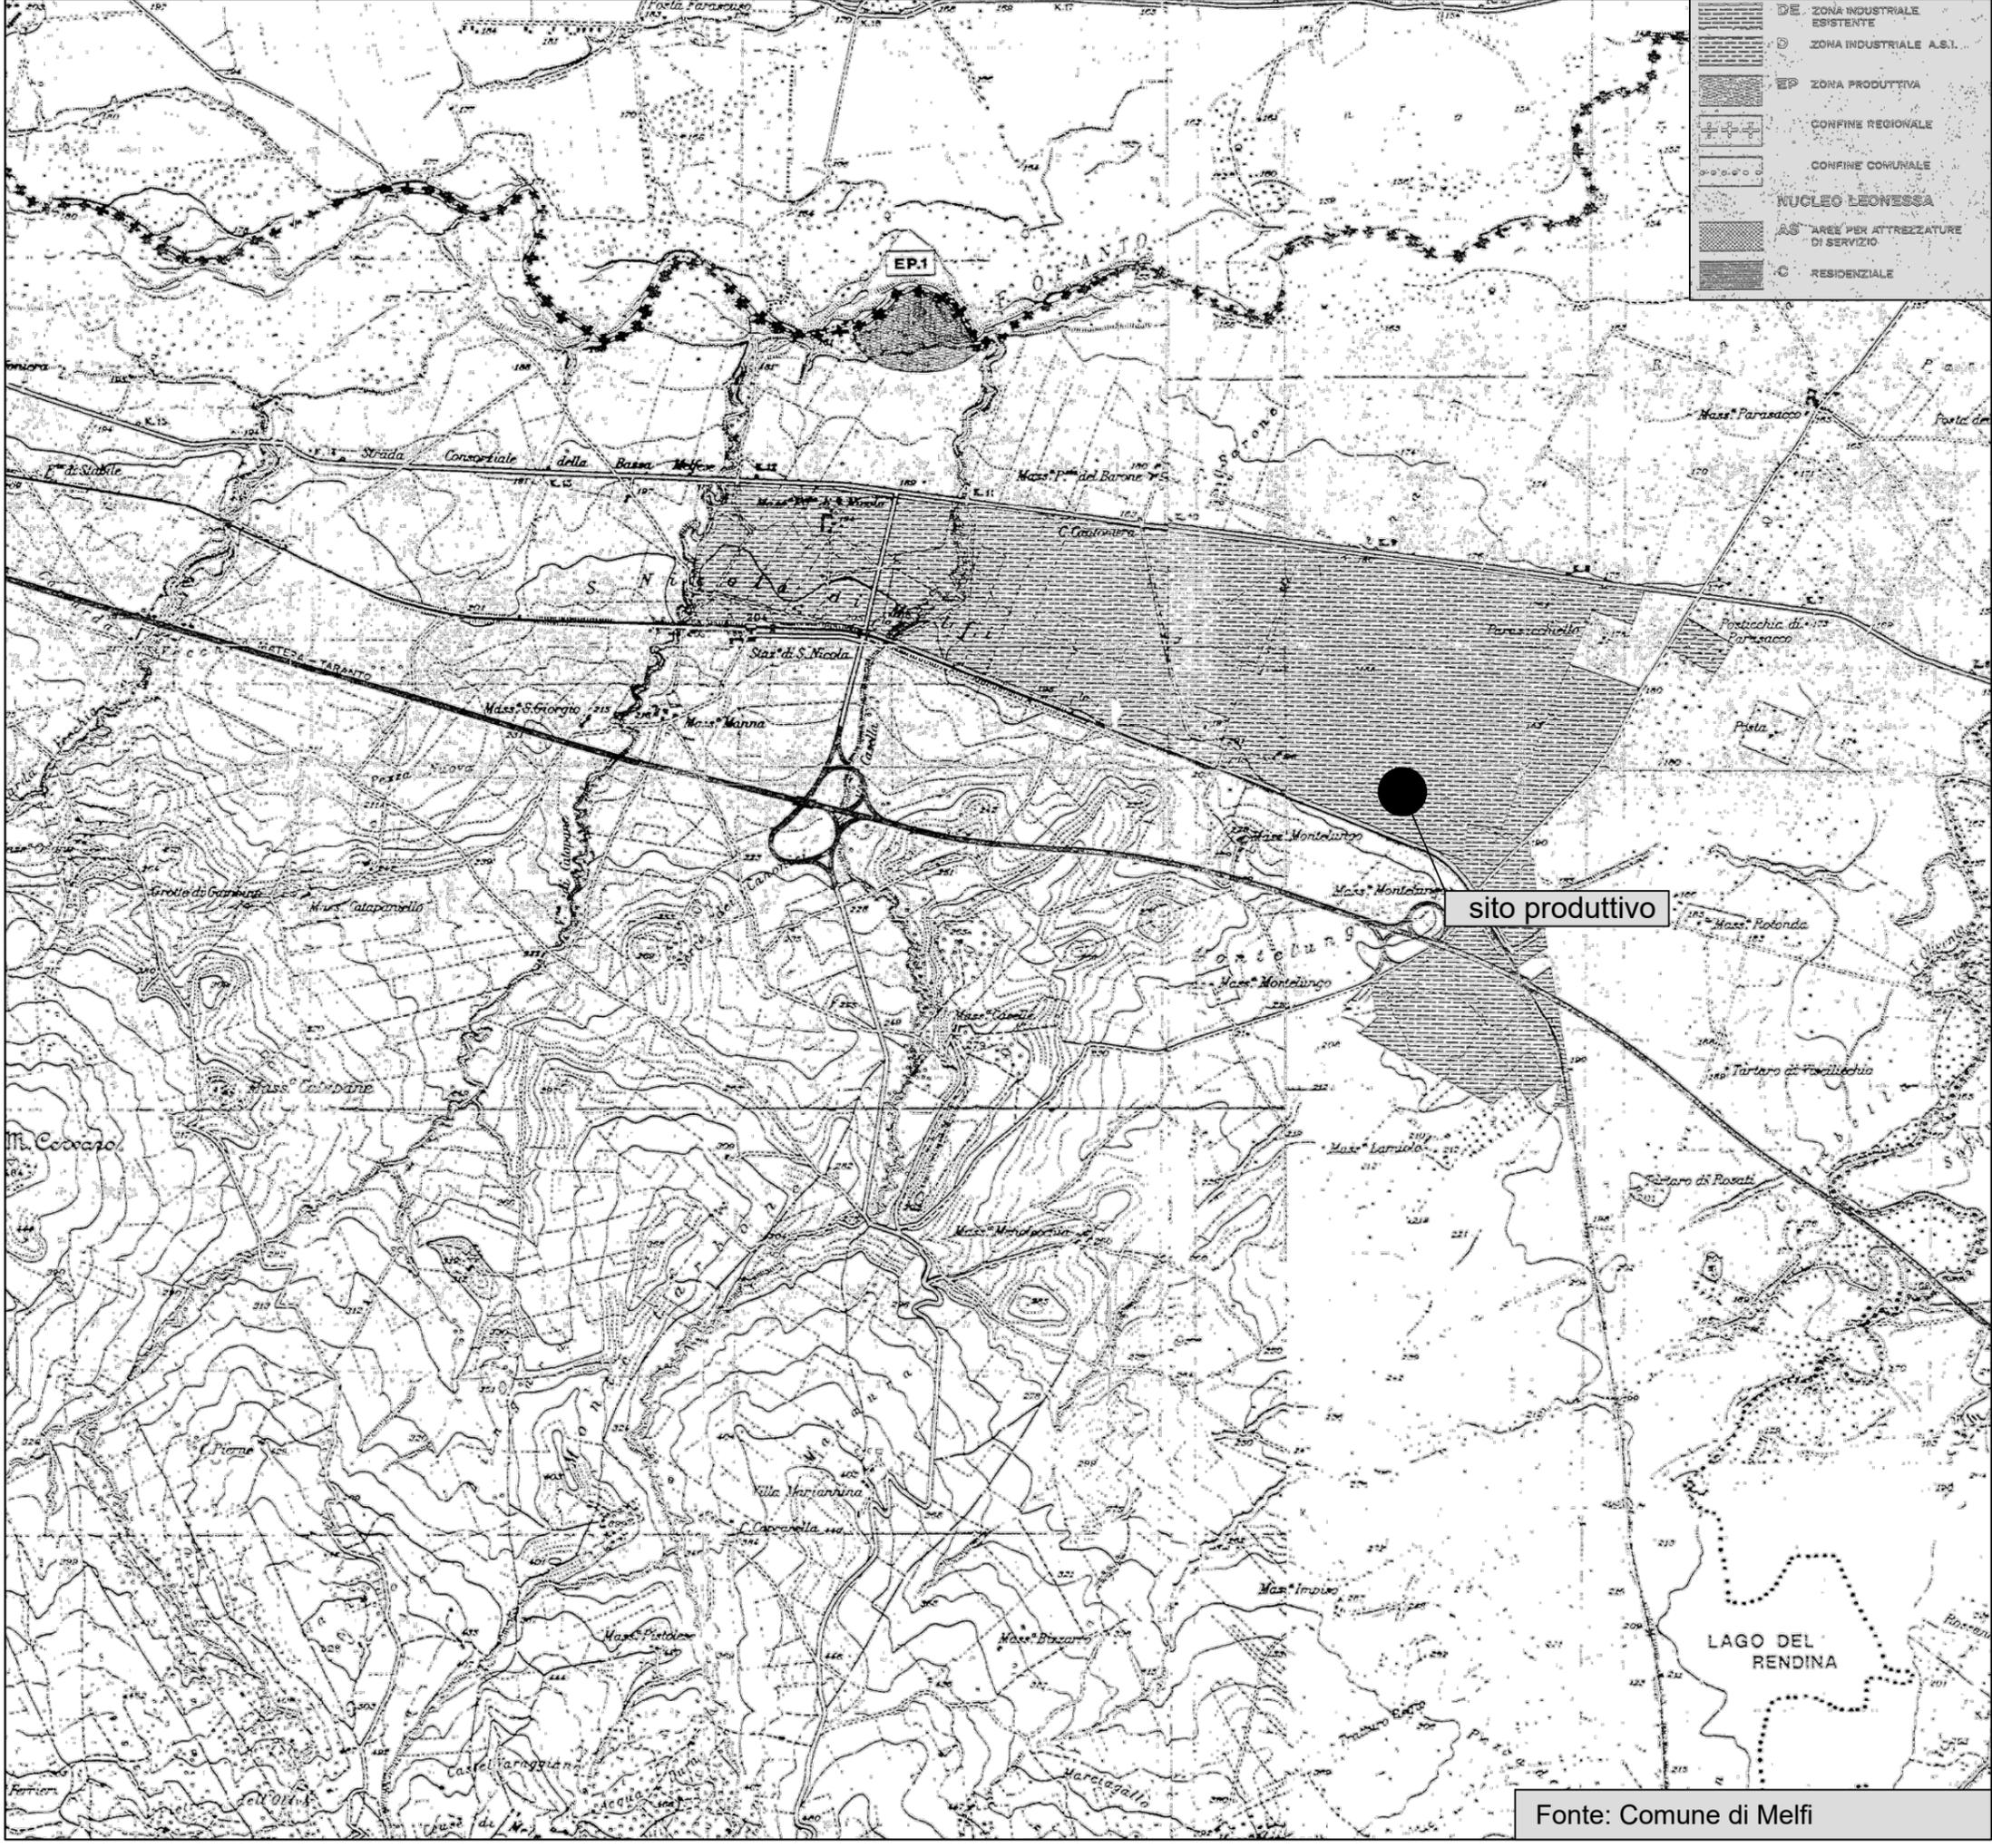

Fonte: Comune di Melfi