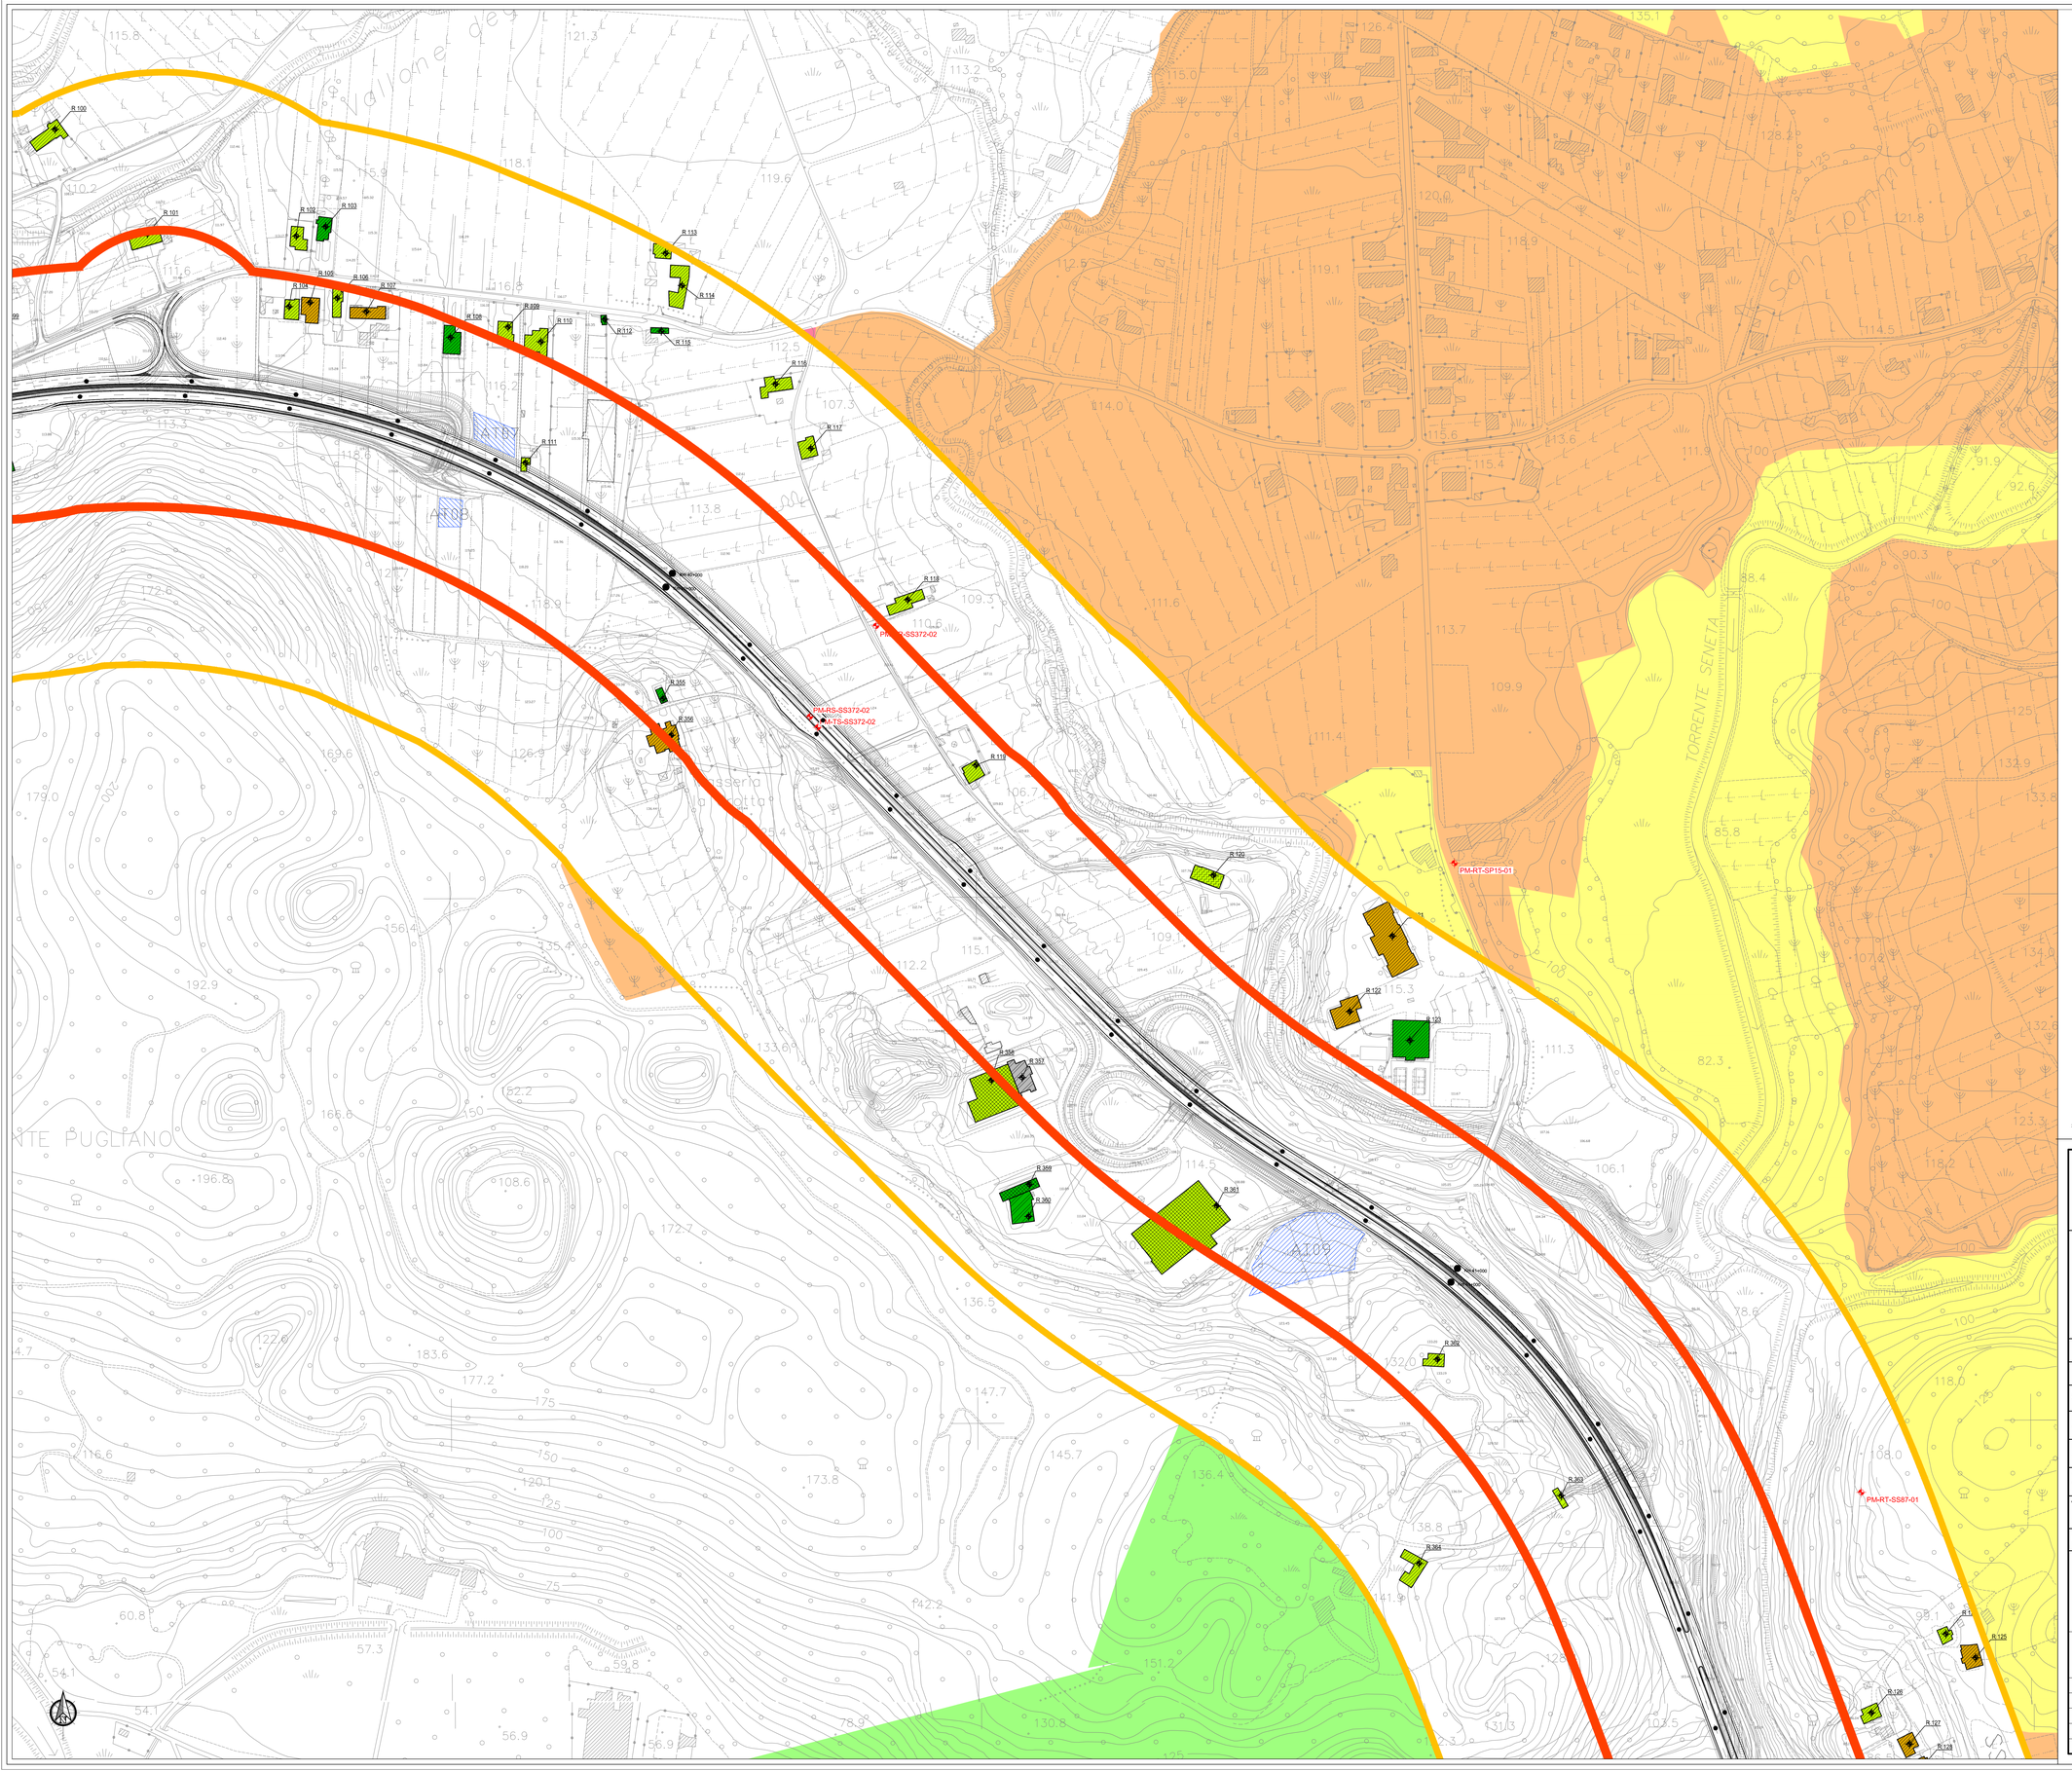


LEGENDA

Numero ricettore

Tipologia ricettori

- Residenziale
- Terziario (Commerciale/Ricreativo/Ufficio)
- Produttivo/Industriale
- Edifici di culto/di interesse storico
- Scuola
- Ospedale
- Ruderi / baracche / stazioni / depositi ed edifici acusticamente non rilevanti

Altezza dei fabbricati

- Ricettori di 1 piano
- Ricettori di 2 piani
- Ricettori di 3 piani
- Ricettori di 4 piani
- Edificio in costruzione
- Edificio in costruzione

Fasce di pertinenza acustica stradale

D.P.R. 30/03/2004 n° 142

STRADA TIPO B (cds)

- Fascia A (0 - 100 m per lato da ciglio strada)
- Fascia B (100 - 250 m per lato da ciglio strada)

Punti di Misura Fonometrici e Rilievi di Traffico Ante Operam

PM-XX-YY-ZZ
- Codifica punto di misura
- Numero progressivo di individuazione
- Nome della strada/ferrovia oggetto di monitoraggio — Localizzazione punto di misura
- Tipologia di rilievo
  - RT= Rumore e Traffico bordo strada
  - RS= Rumore Sorgente SS372 a bordo strada
  - TS= Traffico Sorgente SS372
  - RR= Rumore al Ricettore immesso dalla Sorgente SS372
  - RF= Rumore da sorgente ferroviaria
- Punto di Misura


Classificazione acustica dei comuni con zonizzazione acustica approvata

- Classe I
- Classe II
- Classe III
- Classe IV
- Classe V
- Classe VI

Aree di cantiere

- Area di stoccaggio
- Area tecnica
- Area cantiere base / operativo

QUADRO D'UNIONE

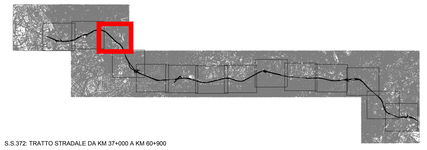

S.S.372: TRATTO STRADALE DA KM 37+000 A KM 60+900

Anas SpA

Direzione Progettazione e Realizzazione Lavori

ITINERARIO CAIANELLO (A1) - BENEVENTO
ADEGUAMENTO A 4 CORSIE DELLA S.S. 372 "TELESINA"
DAL KM 0+000 AL KM 60+900
LOTTO 1: DAL KM 37+000 (SVINCOLO DI S. SALVATORE TELESINO)
AL KM 60+900 (SVINCOLO DI BENEVENTO)

PROGETTO DEFINITIVO

PROGETTAZIONE: ANAS–Direzione Progettazione e Realizzazione Lavori

PROGETTISTI: *Ing. A. Micheli* *Ing. V. Morzi* *Ing. A. Devitofranceschi*	GRUPPO DI PROGETTAZIONE ANAS
IL GEOLOGO *Dott. Geol. Serena Mojetta*	
IL RESPONSABILE DEL S.I.A. *Arch. G. Mogardi*	
COORDINATORE PER LA SICUREZZA IN FASE DI PROGETTAZIONE *Geom. F. Guandalini*	
VISTO: IL RESP. DEL PROCEDIMENTO *Ing. Paolo Nardocci*	
PROTOCOLLO / DATA	

06 – STUDIO ACUSTICO

Planimetrie censimento ricettori - punti misura - fasce di pertinenza acustica - zonizzazione acustica - 3 di 14

CODICE PROGETTO (PROGETTO / LIV. PROG. / N. PROG.)	NOME FILE	REVISIONE	SCALA:
LO710E D 1501	T00EG03AMBPL03B CODICE ELAB. T00EG03AMBPL03	B	1:5.000

REV.	DESCRIZIONE	DATA	REDATTO	VERIFICATO	APPROVATO
D					
C					
B	Istruttoria CTVIA	Marzo 2018			
A	EMISSIONE	Agosto 2017			