


CARTA GEOMORFOLOGICA (Stralcio Carta Geomorfologica - Tav.1)

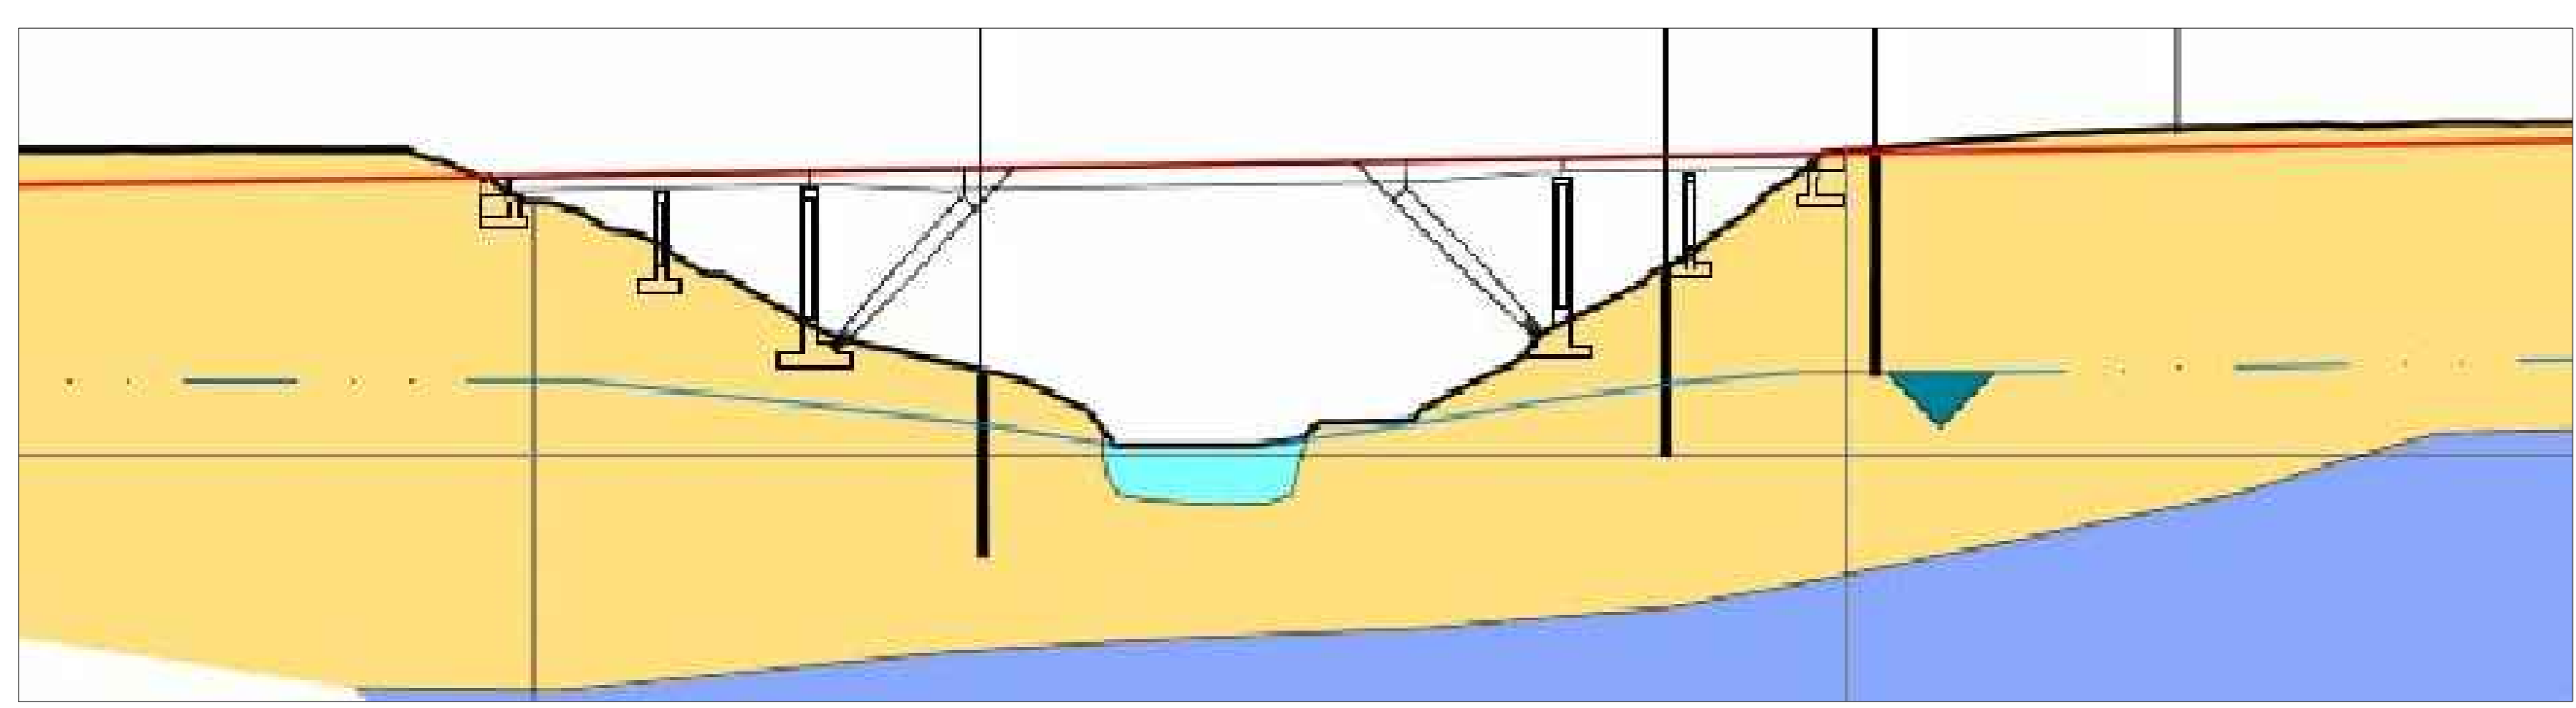

PROFILO GEOLOGICO (Stralcio profilo geologico Viadotto Piovene)

CARTA GEOMORFOLOGICA

LEGENDA

ELEMENTI GEOLOGICI STRUTTURALI

LITOLOGIA		TETTONICA	
0 RIPIRTO	2 DEPOSITI DETRITICI E ALLUVIONALI E PALEOFRANA	Faglia certa	Faglia diretta
1 ROCCE DOLOMITICHE CALCAREE E VULCANICHE	4 DEPOSITI FLUVIALI TERRAZZATI FLUVIOGLACIALI E GLACIALI	Faglia presunta	Faglia inversa
3 DEPOSITI ALLUVIONALI ATTUALI		Asse di anticlinale	Faglia trascorrente
Faglia principale		Asse di sinclinale	
Faglia secondaria		Reticolo idrografico	

FORME FLUVIALI, FLUVIOGLACIALI E DI VERSANTE DOVUTE AL DILAVAMENTO

FORME DI EROSIONE	
ATTIVE	NON ATTIVE
Forra	Superficie con forme di dilavamento/erosione diffuse
Solco da ruscellamento concentrato	Orlo di scarpata di erosione fluviale o di terrazzo
Vallecola a "V"	
Vallecola a conca	
Traccia di corso d'acqua estinto	
Traccia di corso d'acqua estinto a canali	
Traccia di scaricatore fluvio-glaciale	
Traccia di direzione di scorrimento	

FORME DI VERSANTE DOVUTE ALLA GRAVITA'

FORME DI DENUDAZIONE		FORME DI ACCUMULO E RELATIVI DEPOSITI	
ATTIVE	NON ATTIVE	ATTIVE	NON ATTIVE
Nicchia di frana: di crollo	Corpo di frana: di crollo	di crollo	di crollo
di scorrimento	di scorrimento	di scorrimento	di scorrimento
di colamento	di colamento	di colamento	di colamento
di colamento	cono detritico		
orlo di scarpata di degradazione			
carbone con scariche detritiche			
orlo di scarpata			

PROFILO GEOLOGICO

LEGENDA

4	DEPOSITI FLUVIOGLACIALI ED ALLUVIONALI TERRAZZATI
	Chiazze sabbiose e sabbie anche con piccoli massi, generalmente stratificate, localmente cementate.
12	CALCARI GRIGI
	Calcarei micritici grigi e nocciola stratificati con intercalazioni argillose e marnose nella parte superiore. Al letto calcari dolomitizzati e ricristallizzati. (Lias medio e inferiore) (a=affioranti)

AUTOSTRADA VALDASTICO
A31 NORD

1° LOTTO
Piovene Rocchette - Valle dell'Astico

PROGETTO DEFINITIVO

COMMITTENTE	FUNZIONE PROGETTO VALDASTICO	CAPO COMMESSA PER LA PROGETTAZIONE
A4autostrada		Dot. Ing. Pier Marco Mosca

PRESTATORE DI SERVIZI	PROGETTAZIONE
CONSORZIO RAETIA	

ELABORATO: DOCUMENTAZIONE INTEGRATIVA PREDISPOSTA DURANTE LE PROCEDURE APPROVATIVE

INTERAZIONE CON PERIMETRAZIONE PAI - CODICE 0240091200

Interventi di stabilizzazione del versante in frana - VIADOTTO PIOVENE - PLANIMETRIA

Progressivo: **21 04 04 002 00**

Rev.	Data	Descrizione	Redazione	Controllo	Approvazione	SCALA	VARIE
01	10/03/19	PRIMA EMISSIONE	PIU' PROGETTA - V. FEDERICO	M. BORGHE	S.L. POBATTI		
						DI	PROG. PG. DI RES.
							J16L1_21_04_04_002_0101_OPD_AD