



PROFILO LONGITUDINALE IN ASSE TORRENTE

SCALA 1:100

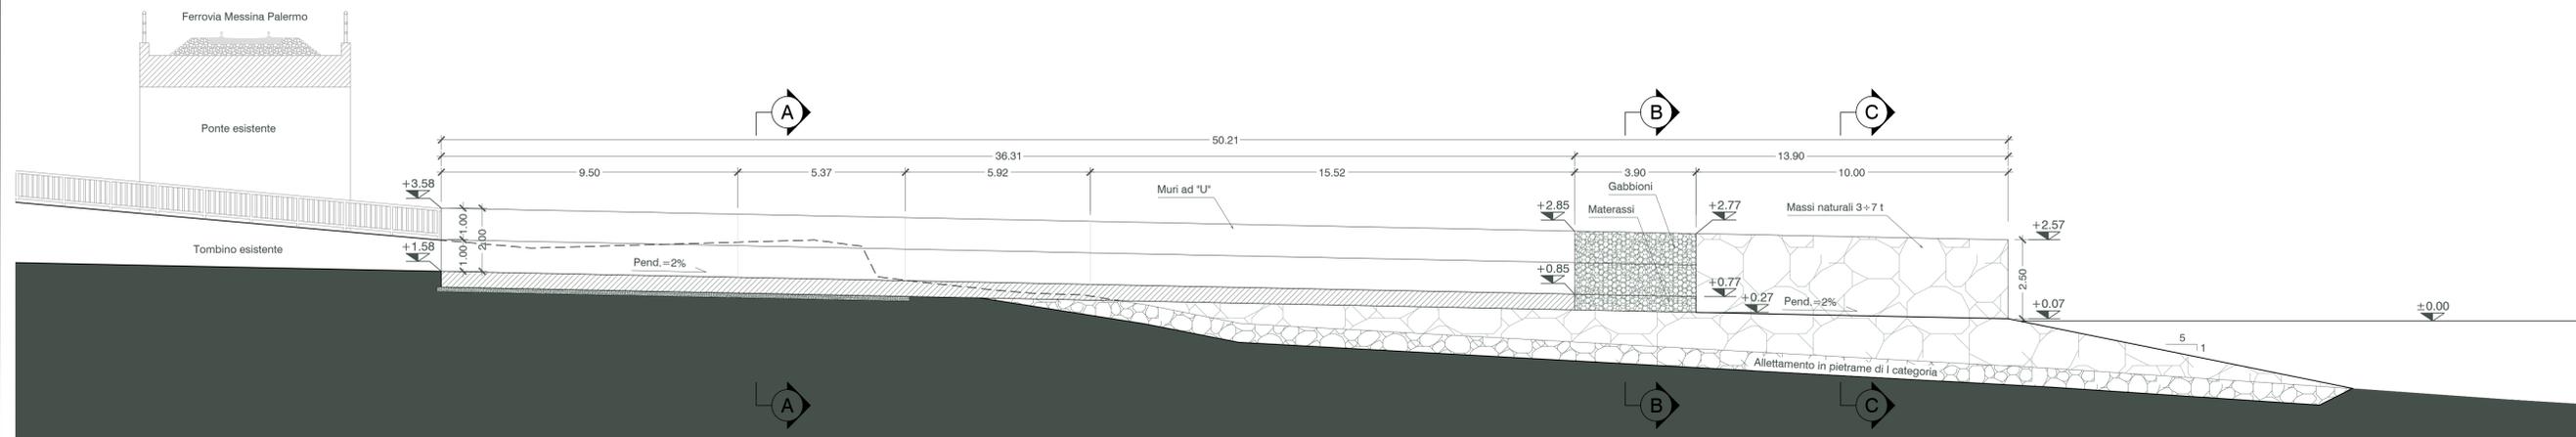


SEZIONE TRASVERSALE A-A

SCALA 1:100

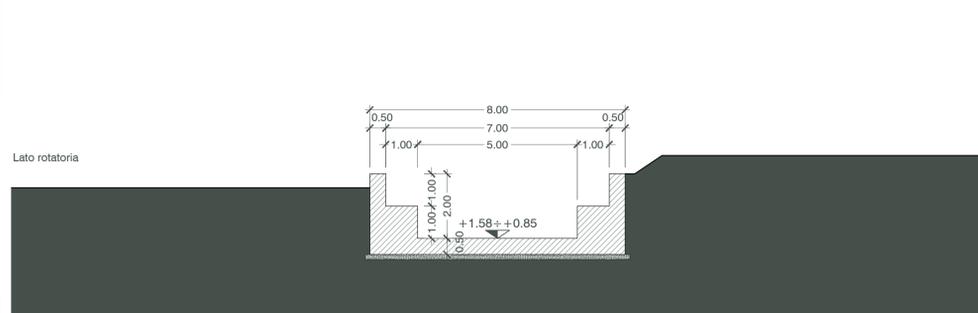

SEZIONE TRASVERSALE B-B

SCALA 1:100

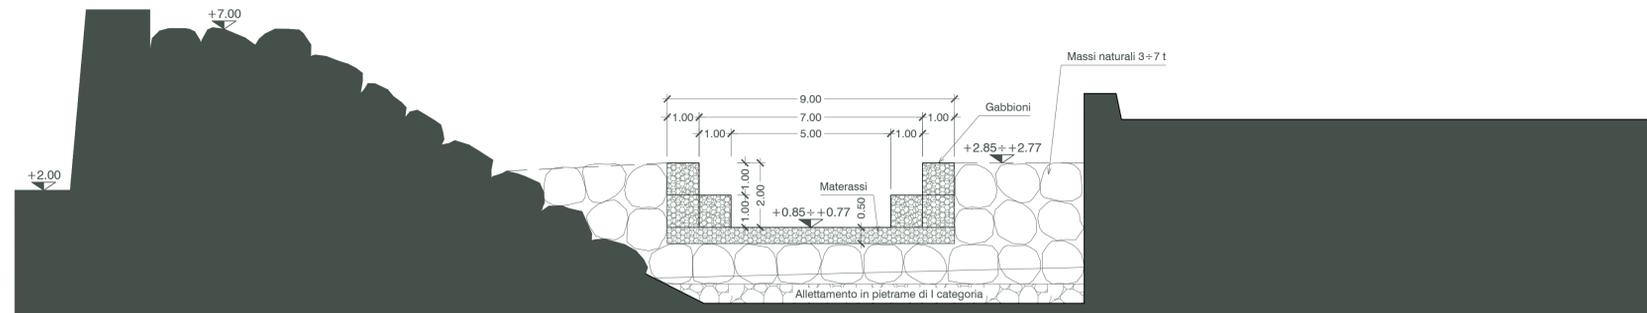


STRALCIO PLANIMETRICO

SCALA 1:200




SEZIONE TRASVERSALE C-C

SCALA 1:100

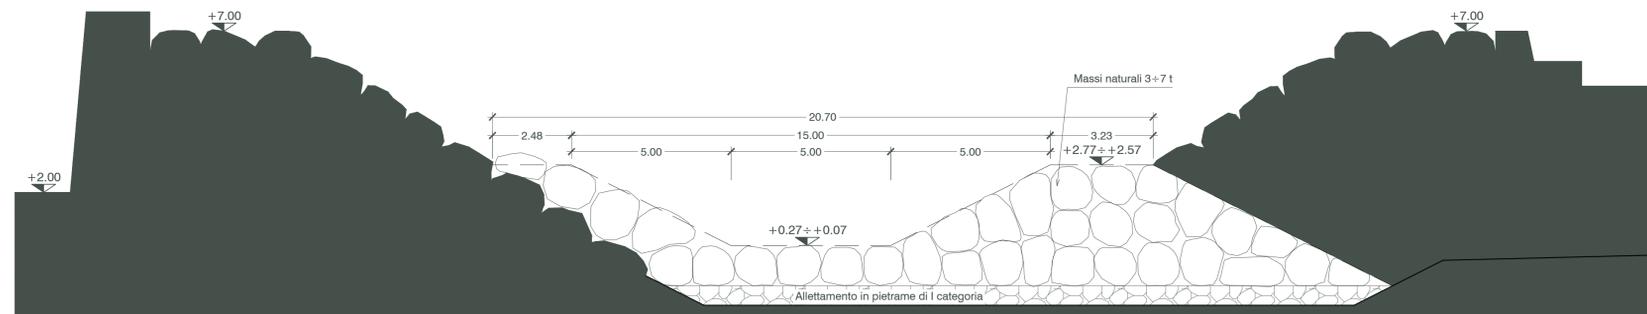

INQUADRAMENTO PLANIMETRICO

SCALA 1:500

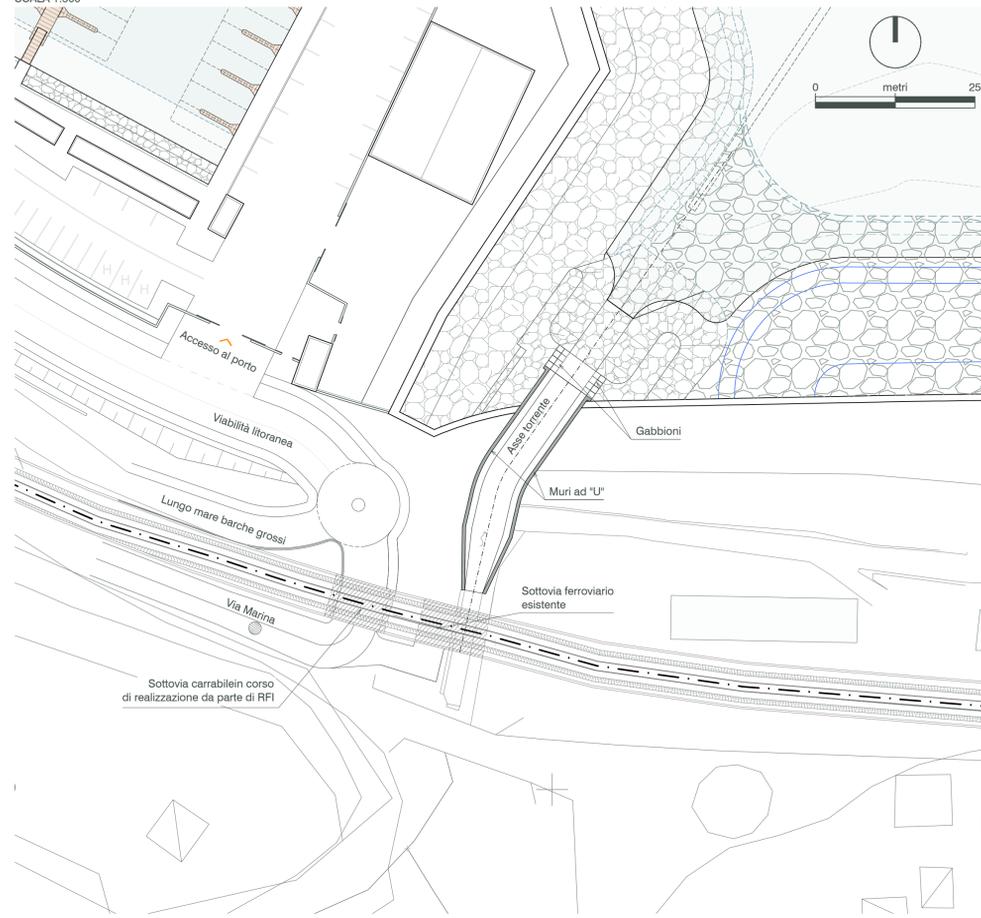

Stazione Appaltante
Regione Siciliana
Comune di S.Stefano di Camastra
Provincia di Messina

Procedura aperta ex art. 183 commi 1-14 d.lgs. 50/2016 s.m.i. per l'affidamento in project financing della concessione di lavori pubblici avente per oggetto la progettazione definitiva ed esecutiva, l'esecuzione dei lavori per la REALIZZAZIONE DEL PORTO TURISTICO E DELLE OPERE CONNESSE NEL COMUNE DI SANTO STEFANO DI CAMASTRA nonché della loro gestione economico-finanziaria
C.I.G. 67535662F8 C.U.P. H21H0700030003

PROGETTO DEFINITIVO
IDVIP (3844) Istruttoria V.I.A. - Richiesta di integrazioni
prot. n. m_ante.DVA.REGISTRO UFFICIALE.n.0006689.20-03-2018

<p>Concessionario individuato</p> <p>bruno teodoro</p> <p>Rappresentante legale: Cono Bruno</p> <p>Via Campidoglio, 70 98076 Sant'Agata di Militello (ME)</p>	<p>Progettista indicato</p> <p>ACQUA TECNO</p> <p>Dott. Ing. Paolo Turbolente</p> <p>Via Ajaccio, 14 00198 Roma</p>
<p>Elaborato</p> <p>PLANIMETRIA PROFILO LONGITUDINALE E SEZIONI TORRENTE</p> <p>A.2233.17 PD EG</p>	<p>Elaborato</p> <p>INT 06a</p> <p>Scala VARIE</p> <p>Data Aprile 2018</p>