



PLANIMETRIA TOMBINO

SCALA 1:200

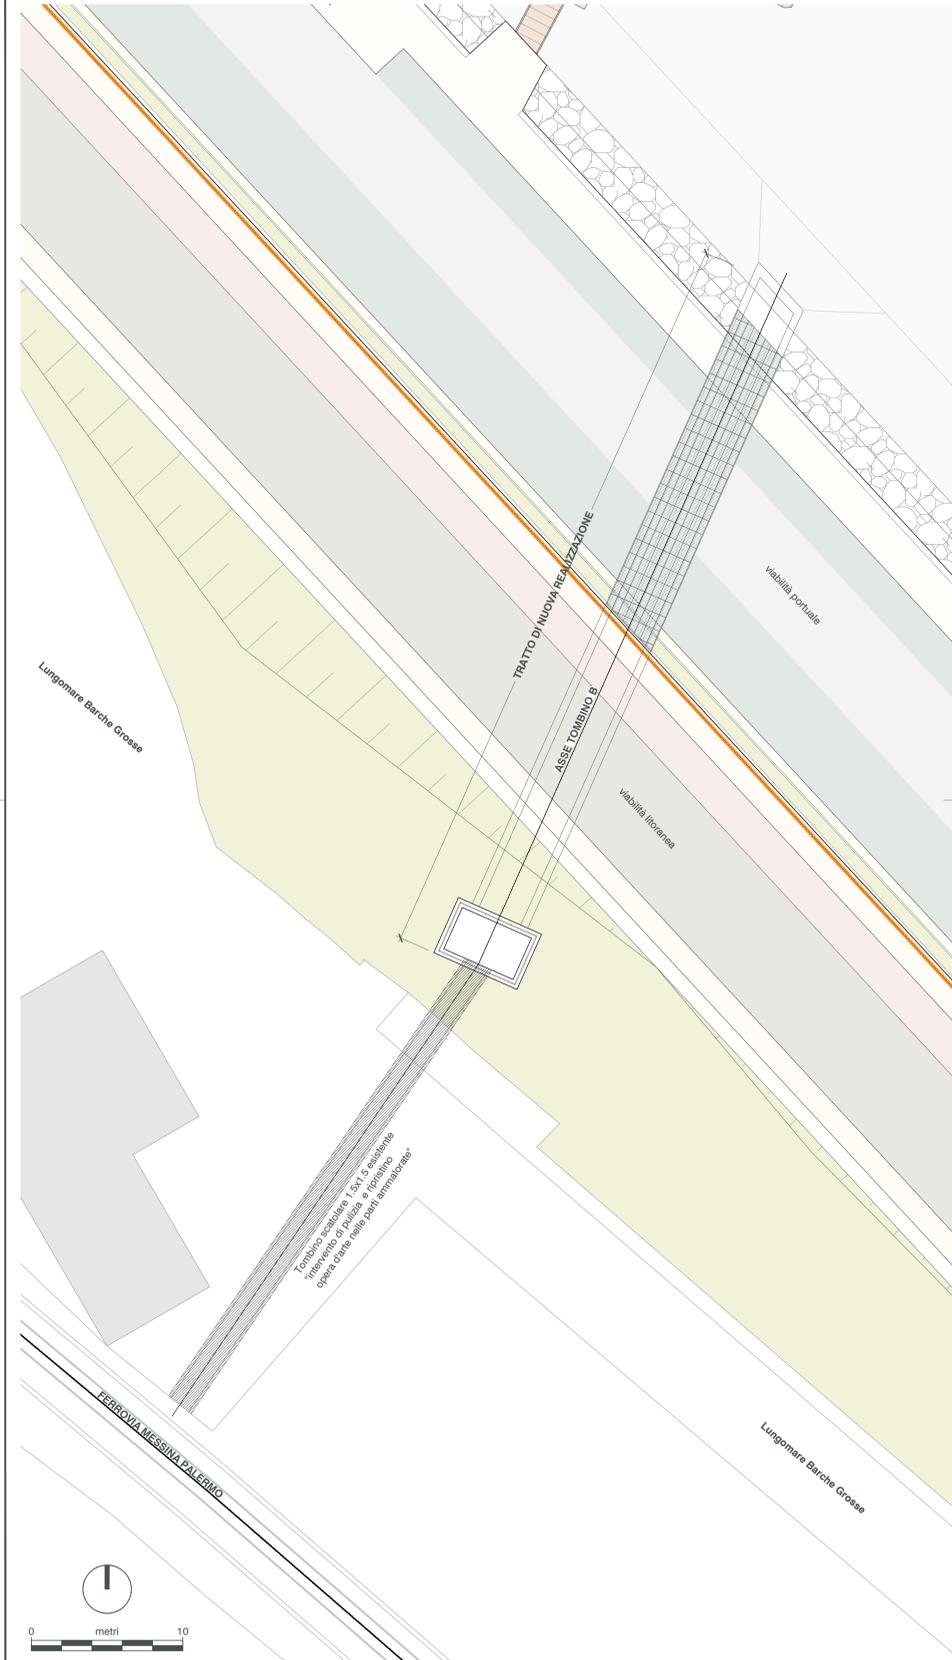


SEZIONE TRASVERSALE A-A

SCALA 1:100

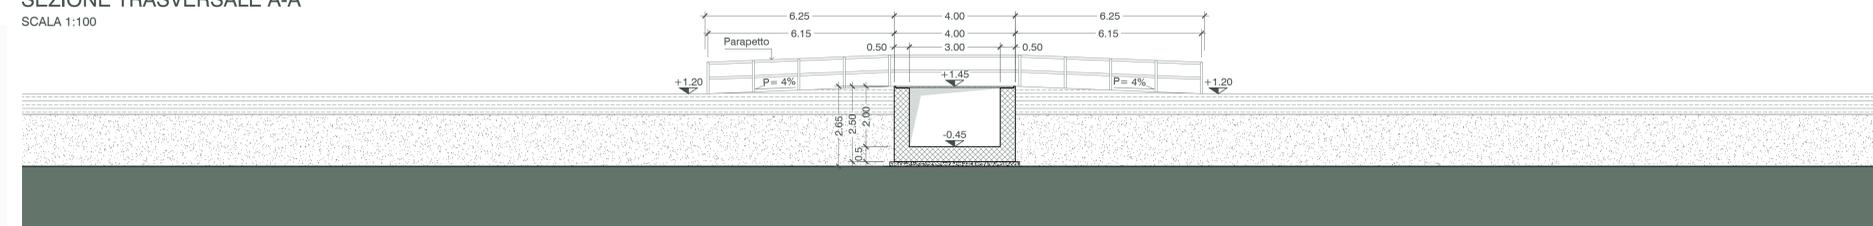



SEZIONE LONGITUDINALE

SCALA 1:100

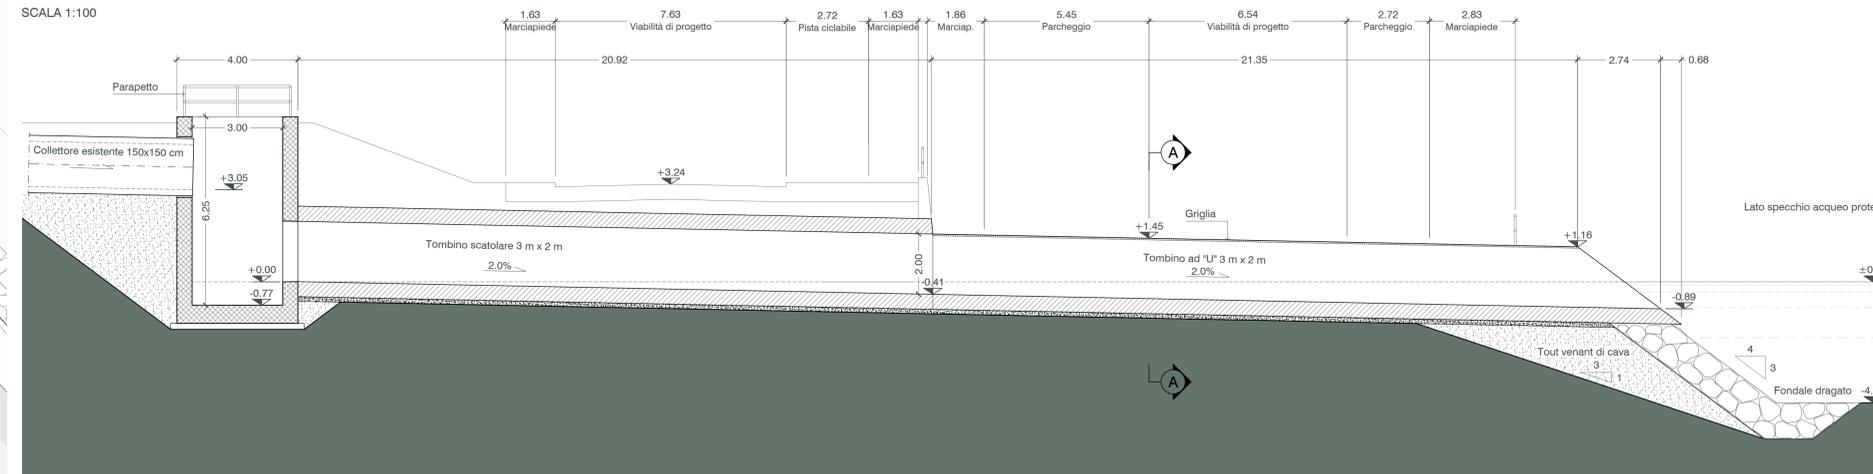

STRALCIO PLANIMETRICO

SCALA 1:100

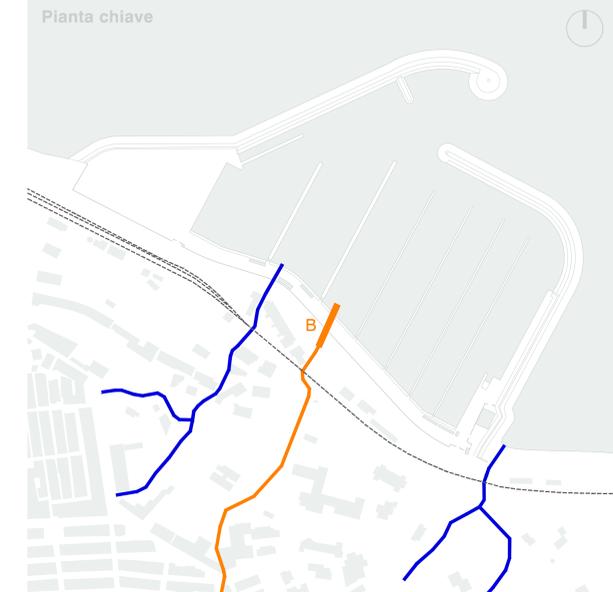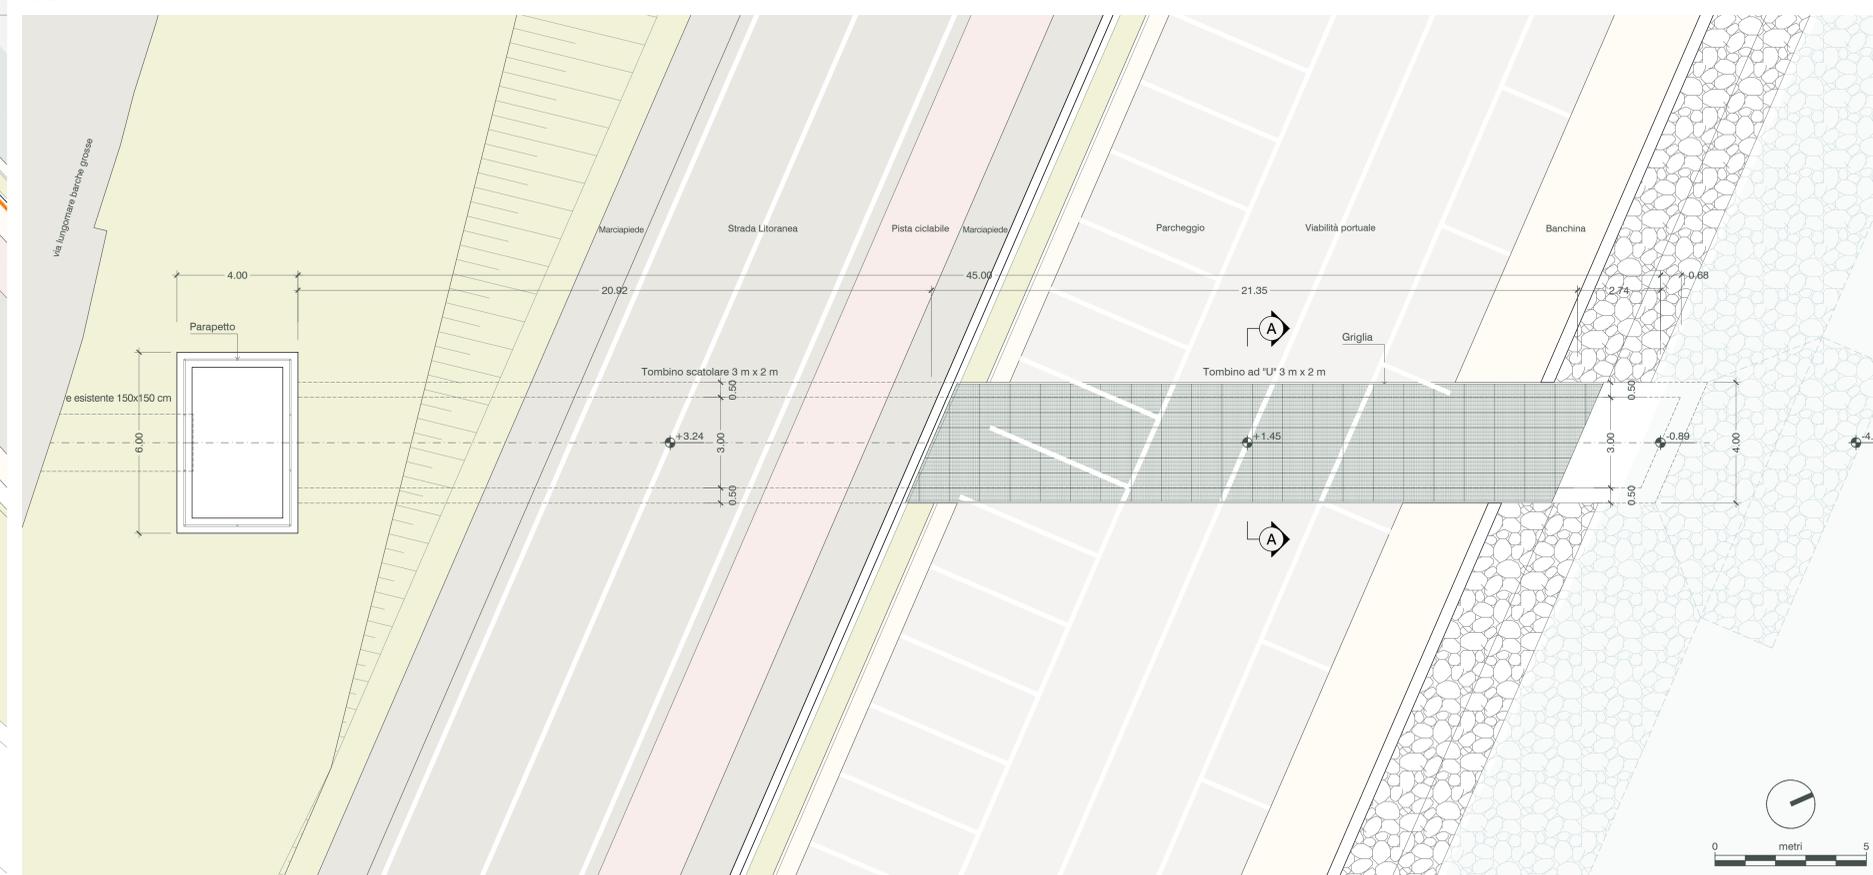

N.B.: tutte le quote sono riferite al livello medio mare

Stazione Appaltante
Regione Siciliana
Comune di S. Stefano di Camastra
Provincia di Messina



Procedura aperta ex art. 183 commi 1-14 d.lgs. 50/2016 s.m.i. per l'affidamento in project financing della concessione di lavori pubblici avente per oggetto la progettazione definitiva ed esecutiva, l'esecuzione dei lavori per la REALIZZAZIONE DEL PORTO TURISTICO E DELLE OPERE CONNESSE NEL COMUNE DI SANTO STEFANO DI CAMASTRA nonché della loro gestione economico-finanziaria C.U.P. H21H07000030003

PROGETTO DEFINITIVO
IDVIP (3844) Istruttoria V.L.A. - Richiesta di integrazioni
prot. n. m_ante.DVA.REGISTRO UFFICIALE.u.0006689.20-03-2018

Concessionario individuato bruno teodoro Rappresentante legale: Cono Bruno	Progettista indicato ACQUA TECNO Dott. Ing. Paolo Turbolente Via Ajaccio, 14 00198 Roma	SYMPRAX Amministratore Unico: Prof. Ing. Vincenzo Catalotti Direttore tecnico: Arch. Sebastiano Provenzano Prof. Ing. Antonio Catalotti Via Vittorio Emanuele, 492 90134 Palermo
Titolo elaborato TOMBINO B PIANTA E SEZIONI		Elaborato A.2233.17 PD EG INT 06c
Scala VARIE		Scala Aprile 2018