PIANTA
SCALA 1:50

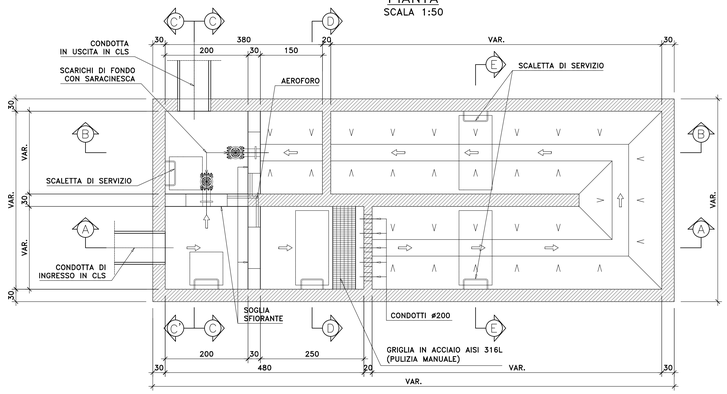

SEZIONE C–C
SCALA 1:50

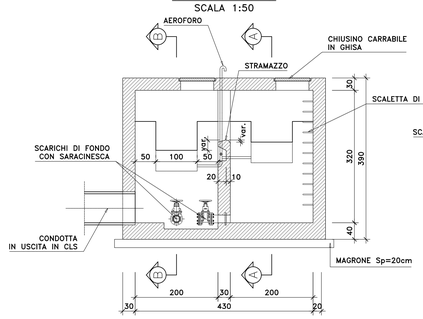

SEZIONE F–F
SCALA 1:50

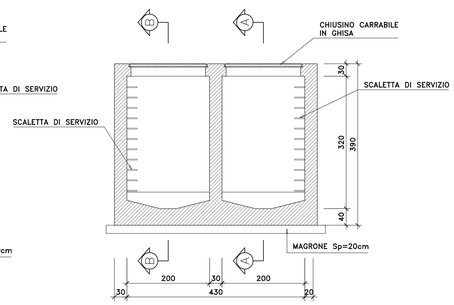

SEZIONE A–A
SCALA 1:50

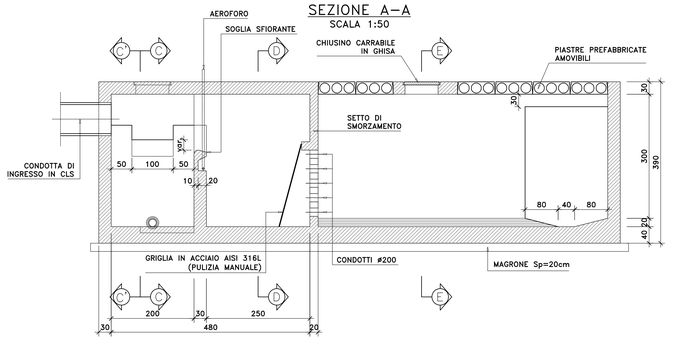

SEZIONE C'–C'
SCALA 1:50

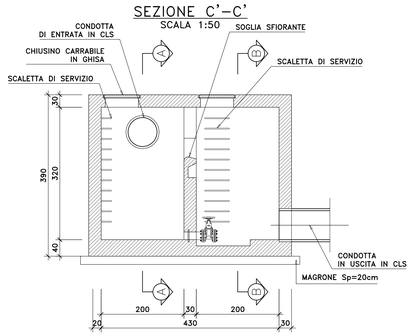

SEZIONE B–B
SCALA 1:50

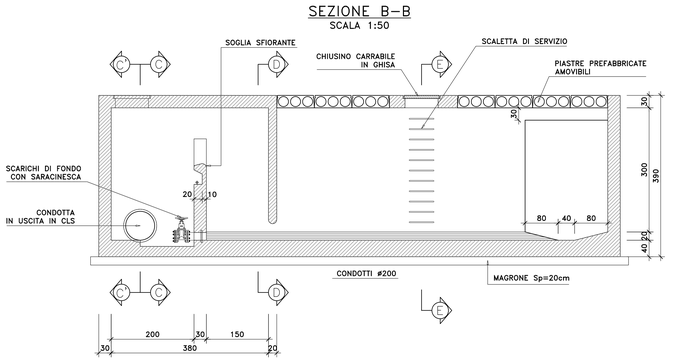

SEZIONE D–D
SCALA 1:50

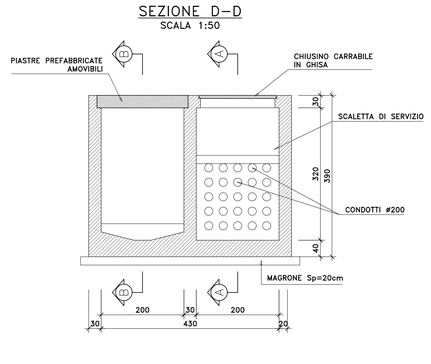

CARATTERISTICHE DEI MATERIALI

CALCESTRUZZO PER SOTTOFONDO E RINFIANCO

RIFERIMENTO NORMA EUROPEA UNI EN206–1

- CLASSE DI RESISTENZA A COMPRESSIONE : C12/15
- CLASSE DI ESPOSIZIONE : X = 0
- DIMENSIONE NOMINALE MASSIMA DELL'INERTE ≤ 30 mm
- CONTENUTO MASSIMO DI CLORURI : CL 1.0

CALCESTRUZZO PER STRUTTURA IN C.A.

RIFERIMENTO NORMA EUROPEA UNI EN206–1

- CLASSE DI RESISTENZA A COMPRESSIONE : C25/30
- CLASSE DI ESPOSIZIONE : X... *
- DIMENSIONE NOMINALE MASSIMA DELL'INERTE ≤ 30 mm
- CONTENUTO MASSIMO DI CLORURI : CL 0.20
- CONSISTENZA $S_3 - S_4$
- CEMENTO POZZOLANICO O EQUIVALENTE

* (funzione del sito dove verrà realizzata l'opera)

ACCIAIO ORDINARIO

- ACCIAIO ORDINARIO : Fe B 44 K SALDABILE
- PER RETE ELETTROSALDATA AD ADERENZA MIGLIORATA : Fe B 44 K SALDABILE
- COPRIFERRO MINIMO : 4 cm
- ACCIAIO PER CARPENTERIA METALLICA : Fe 360
  ZINCATO A CALDO

NOTE GENERALI

KEY PLAN

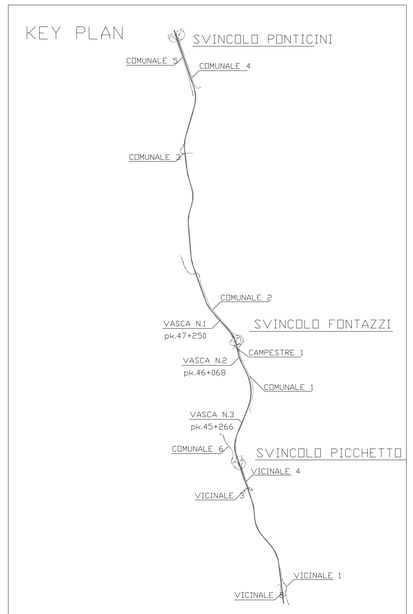

Anas SpA

Direzione Progettazione Realizzazione Lavori

ITINERARIO INTERNAZIONALE E78
S.G.C. GROSSETO - FANO

ADEGUAMENTO A 4 CORSIE
NEL TRATTO GROSSETO - SIENA (S.S. 223 "DI PAGANICO")
DAL KM 41+600 AL KM 53+400 - LOTTO 9

PROGETTO DEFINITIVO

PROGETTISTA:
Ing. ALESSANDRO MICHELI
Ordine Ing. di Roma n. 19654
Ing. ACHILLE DEVITOFRANCESCHI
Ordine Ing. di Roma n. 19116

IL GEOLOGO:
Geol. SERENA MALETTA
Ordine Geol. del Lazio n. 928

IL COORDINATORE PER LA SICUREZZA IN FASE DI PROGETTAZIONE:
Geom. FABIO GUGNOMI

VISTO: IL RESPONSABILE DEL PROCEDIMENTO:
Ing. CARLO DIEMOZ

COD. PROG.
PROGETTO | LIV. PROG. | N. PROG.
L 0 7 0 2 D | D | 0 3 0 1

IDROLOGIA E IDRAULICA

VASCA DI PRIMA PIOGGIA

TIPOLOGICO

NOME FILE	REVISIONE	SCALA:
T00IDO0IDRD03_B	B	1:50

B	Aggiornamento e integrazioni (richiesta MT n° 4655 del 27/04/2016)	LUG. 2016			
A	Emissione	SET. 2005			
		DATA	REDATTO	VERIFICATO	APPROVATO