PLANIMETRIA DI PROGETTO

SCALA 1:5000

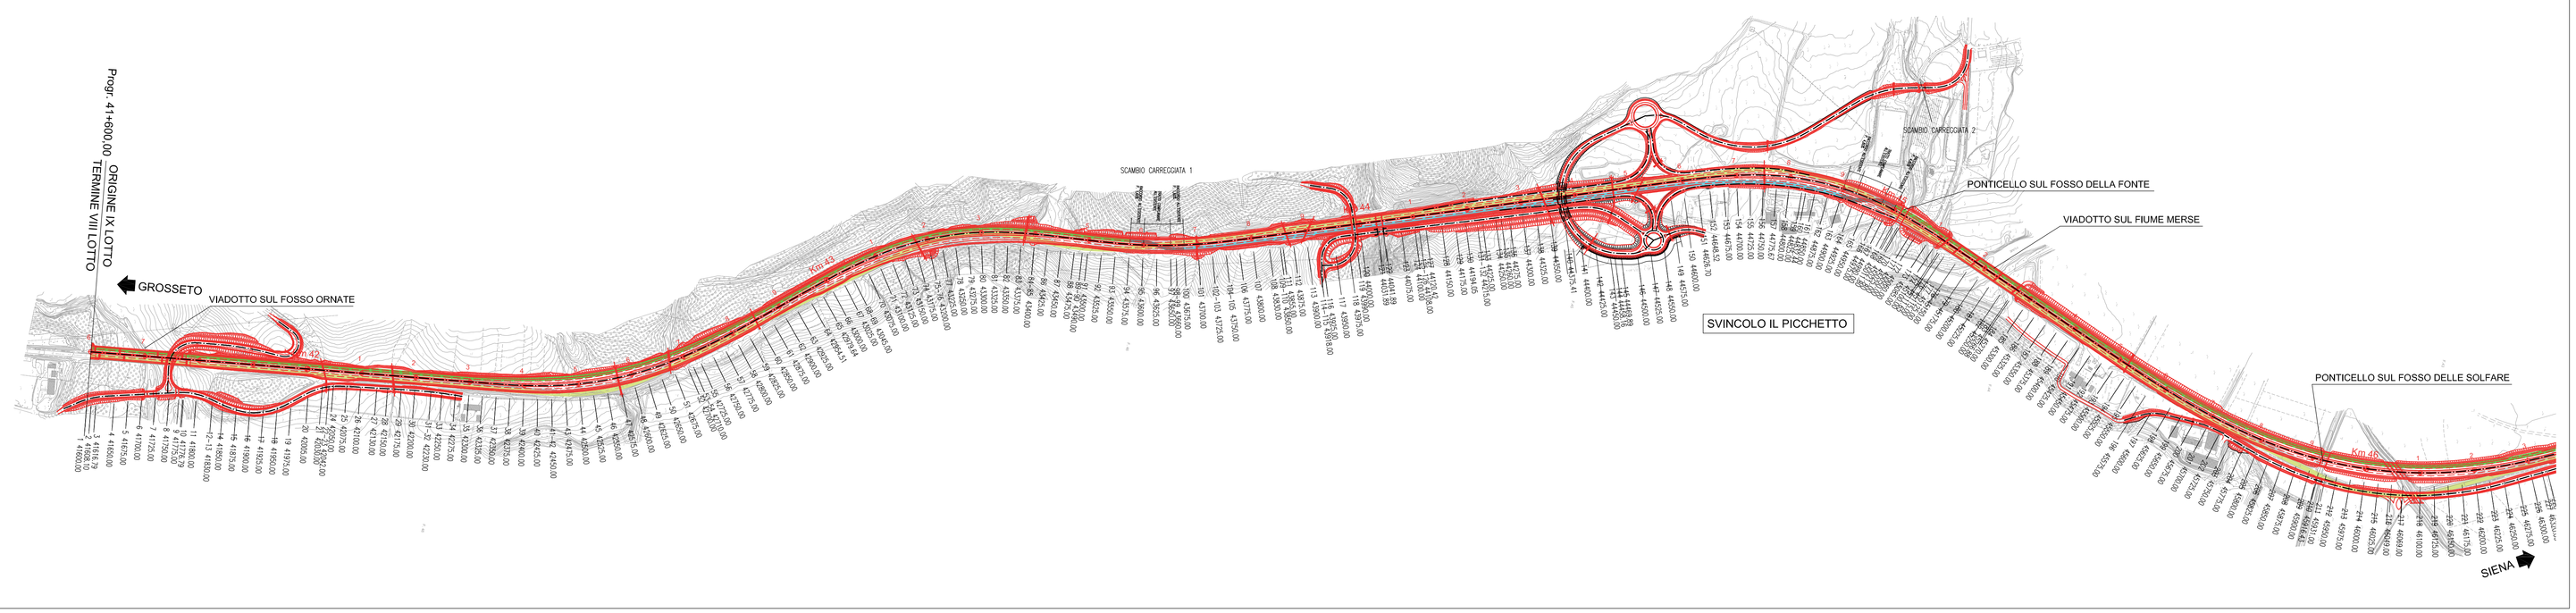

KEY PLAN

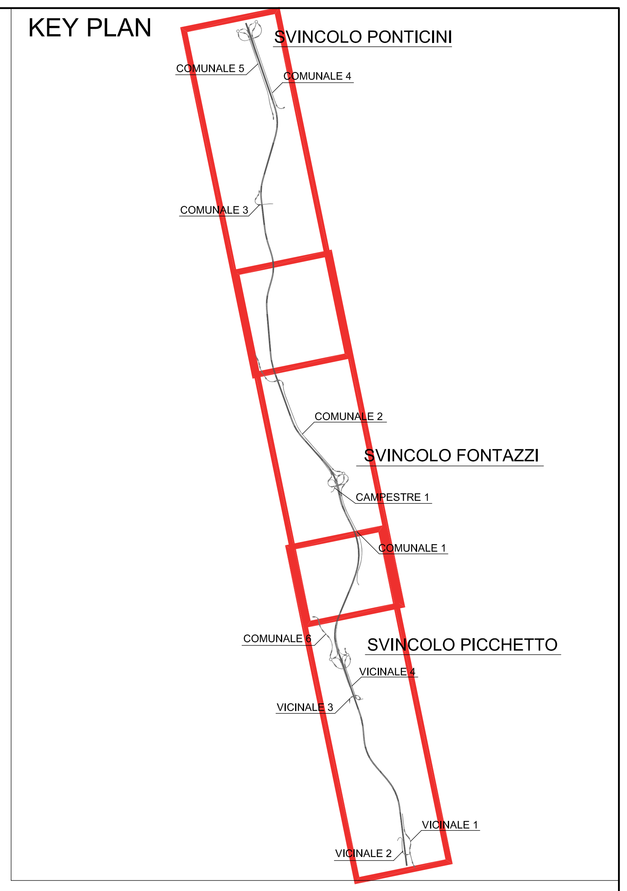

LEGENDA

- ADEGUAMENTO STRADA TIPO B DI CUI AL D.M. 5/11/2001
- PIATTAFORMA ESISTENTE
- TRAFFICO DEVIATO SU DIRETTRICE GR-SI
- TRAFFICO DEVIATO SU DIRETTRICE SI-GR
- SCAMBIO CARREGGIATE RACCORDO PLANO ALTIMETRICO

NOTA:

IL PRESENTE ELABORATO SOSTITUISCE L'ELABORATO T00IA00AMBPL02_A

Anas SpA

Direzione Progettazione Realizzazione Lavori

ITINERARIO INTERNAZIONALE E78
S.G.C. GROSSETO - FANO

ADEGUAMENTO A 4 CORSIE
NEL TRATTO GROSSETO - SIENA (S.S. 223 "DI PAGANICO")
DAL KM 41+600 AL KM 53+400 - LOTTO 9

PROGETTO DEFINITIVO

PROGETTISTA:
Ing. ALESSANDRO MICHELI
Ordine Ing. di Roma n. 19654
Ing. ACHILLE DEVITOFRANCESCHI
Ordine Ing. di Roma n. 19116

IL GEOLOGO:
Geol. SORENA MILETTA
Ordine Geol. del Lazio n. 928

IL COORDINATORE PER LA SICUREZZA IN FASE DI PROGETTAZIONE:
Geom. FABIO QUONDAM

VISTO: IL RESPONSABILE DEL PROCEDIMENTO:
Ing. CARLO DIEMSI

COD. PROG.

PROGETTO	LIV. PROG.	N. PROG.
LQ7Q2D	D	0301

ADEGUAMENTO S.S. 223 A TIPO B
PLANIMETRIA D'INSIEME
DELLE FASI DI REALIZZAZIONE

NOME FILE	REVISIONE	SCALA:
NOME FILE T00EG00GENPE01	B	1:5.000

B	Aggiornamento e integrazioni (richiesta MIT n° 4655 del 27/04/2016)	LUG. 2016			
A	Emissione	SET. 2005			
		DATA	REDATTO	VERIFICATO	APPROVATO