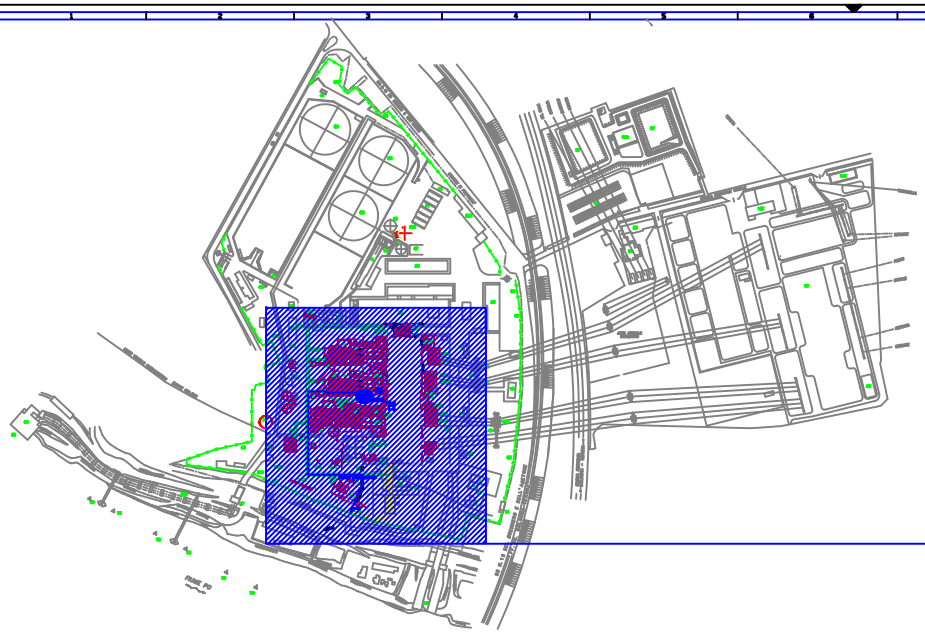

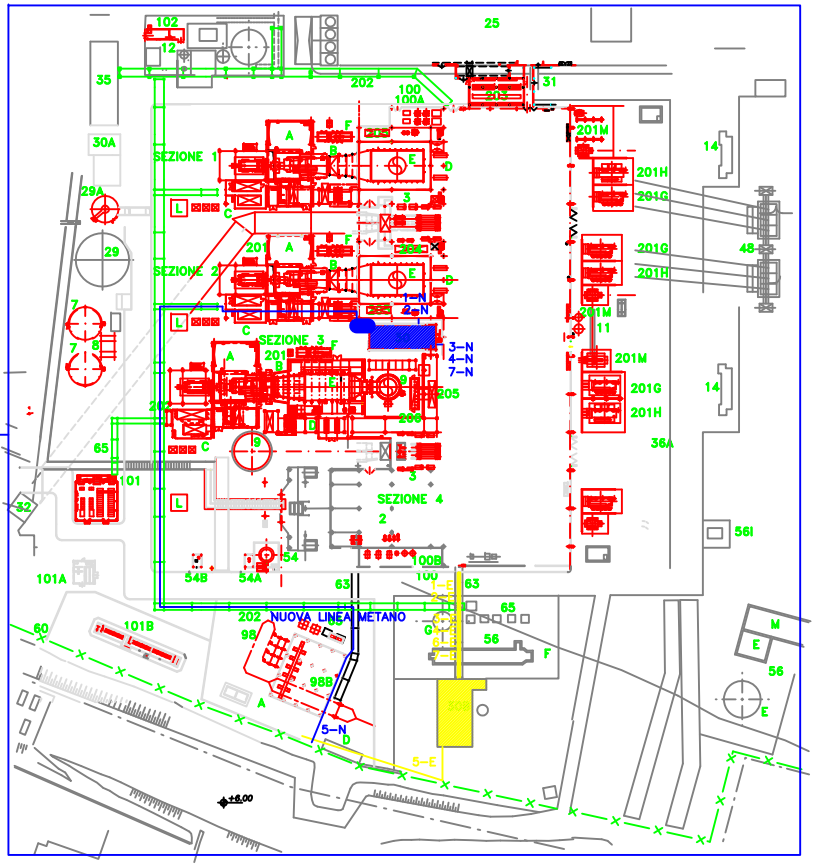

LEGENDA

POS.	DESIGNAZIONE
1	SALA MACCHINE
2	CALDAIA UNITA' 4
3	EDIFICIO SERVIZI AUSILIARI
7	SERBATOI ACQUA DEMINERALIZZATA DA 1000 E 2000 MC
8	CABINA VALVOLE ACQUA DEMINERALIZZATA
9	CAMINO
11	ZONA TRASFORMATORI
11A	STAZIONE ELEVATA IN SF6
12	IMPIANTO PRETRATTAMENTO ACQUA DI FIUME
14	TORRE RAFFREDDAMENTO
15	SERBATOI OLIO DIELETTRICO
16	AREA STAZIONE ELETTRICA
18	EDIFICIO COMANDI STAZIONE
19	TETTOIA AUTOMEZZI (PARCHEGGIO)
20	EDIFICIO CENTRO A.T./MEDIA
21	EDIFICIO PORTINERIA E SPOGLIATOI
A	EDIFICIO AUTOCLAVE
23	MAGAZZINO MATERIALI PESANTI
24	MAGAZZINO BOMBOLE GAS COMPRESSO
26	EDIFICIO SERVIZI DI SERVIZIO
27	FABBRICATO VALVOLE POMPE/UVIO
29	SERBATOI ACQUA INDUSTRIALE
29A	SERBATOI ACQUA INDUSTRIALE 2
30	EDIFICIO MACCHINA CALDAIA AUSILIARIA
A	EDIFICIO CONDIZIONAMENTO E CALDAIA AUSILIARIA
B	MURO DIVISORIO CALDAIA AUSILIARIA
31	PARAGGIO COPERTO
33	LOCALE GENERATORE CO2
33	OPERA DI PRESA
34	SALA POMPE ACQUA DI CIRCOLAZIONE E GRIGLIE
A	CONDOTTE DI MANDATA
35	CAMINO ANTINCENDIO
36	OPERA DI SCARICO
A	CONDOTTE DI SCARICO
41	VASCA DI POMPAGGIO ACQUE INQUINABILI DA OLII
48	CABINE POMPAGGIO OLII COMBUSTIBILI
49	CENTRALE DI DISTRIBUZIONE E CONTROLLO
51	PIAZZOLA SCARICO AUTOBOTTI
52	GUARDIOTTO
53	SERBATOI STOCCAGGIO OLIO COMBUSTIBILE mc 50.000
54	SERBATOIO GASOLIO
54A	POMPA SERBATOIO GASOLIO
54B	LOCALE ANTINCENDIO SERBATOIO GASOLIO
55A	NUOVI LOCALI BATTERIE E RADDRIZZATORI GR. 1-2
55B	NUOVI LOCALI BATTERIE E RADDRIZZATORI GR. 3-4
56	RACCOLTA ACQUE RIFIUTI
8	SERBATOIO ACCUMULO ACQUE ACIDE O ALCALINE
C	VASCHE DI NEUTRALIZZAZIONE E CONTROLLO FINALE
E	VASCA E SERBATOIO ACCUMULO ACQUE INQUINATE DA OLII
F	SEPARATORI ACQUA-OLIO
G	SERBATOIO RACCOLTA OLIO
I	CABINA QUADRI ELETTRICI IMP. IDROLEAX.
M	VASCA FINALE
57	VASCHE ACCUMULO FANGHI E/O CENERI DA NAFTA
57A	VASCA SCORIE DI CALDAIA
58	STAZIONE RILEVAMENTI METEOROLOGICI
60	RECINZIONE
63	STRUTTURA SOSTEGNO TUBAZIONI E VIE CAVO
63A	CUNICOLI TUBAZIONI E VIE CAVO
68	TORRI DI RAFFREDDAMENTO FUMA CALDA
69	SERBATOI ACQUE RIFIUTI
69A	SERBATOI ACQUE RIFIUTI
67	CENTRALINA TERMOIDROMETRICA
71	TELAIO E SUPPORTO SERBATOI
73	OPERE FLUVIALI PER SCARICO BETTOLINE
85	AREA TRATTAMENTO GAS NATURALE
A	CABINA MISURE E CONTROLLO
86B	TETTOIA DEPRESSURIZZAZIONE GAS NATURALE
D	LOCALE QUADRI ELETTRICI
100	LOCALE COMPRESSORI
100A	COMPRESSORI IN UNITA' 1-2-3
100B	COMPRESSORI IN UNITA' 4
101	EDIFICIO SERVIZI AUX. GENERALI
101A	LOCALE CO2
101B	LOCALE IMPIANTO IDROGENO
102	EDIFICIO QUADRI ELETTRICI 750V
103	EDIFICIO SERVIZI AUX SEZ. 3
201	AREA TURBOGRUPPO - GENERATORE
A	EDIFICIO TURBINA A GAS
B	CONDOTTO DI SCARICO
C	CABINATO ELETTRO-VENTILAZIONE
D	POMPE A.P.-M.P. E QUADRI ELETTRICI
E	RECUPERATORE DI CALORE G.V.R.
F	DIESEL E SERBATOIO GASOLIO
G	TRASFORMATORE TURBOGAS
H	TRASFORMATORE T.V.
L	FILTRI GAS
M	TRASFORMATORE DI UNITA'
202	STRUTTURE PORTAGRO TUBAZIONI E CAVI
203	LOCALE BATTERIE
204	REAGENTI CHIMICI
205	CAMPIONAMENTO CHIMICO
206	DEPOSITO BOMBOLE GAS LABORATORIO CHIMICO

CONFINI DI PROPRIETA'

INGRESSI

SCALA 1:1000

0 10 20 30 40 50

LEGENDA

LINEE DA ELIMINARE (IN GIALLO)

POS.	DESIGNAZIONE
1-E	CONDIZIONAMENTO CHIMICO
2-E	ACQUA ALIMENTO
3-E	ARIA COMPRESSA
4-E	ACQUA RAFFREDDAMENTO CAMPIONI CHIMICO
5-E	LINEA METANO PER TORCIA PILOTA
6-E	SCARICO ACQUE RIFIUTI
7-E	VAPORE PRINCIPALE

LINEE DA NUOVE (IN BLU)

1-N	CONDIZIONAMENTO CHIMICO
2-N	ACQUA ALIMENTO
3-N	ARIA COMPRESSA
4-N	ACQUA RAFFREDDAMENTO CAMPIONI CHIMICO
5-N	LINEA METANO PER TORCIA PILOTA
7-N	VAPORE PRINCIPALE

NORD GEOGRAFICO

NORD ARSAMO

- LE QUOTE DI ELEVAZIONE SONO RELATIVE ALLA QUOTA 0,00 (PUNTO PIU' ALTO PIAZZALE ENTRO) DI RIFERIMENTO CORRISPONDE A M.S.M. +10,000 S.L.M.M.
- ELEVAZIONE PAVIMENTAZIONE ESTERNO EDIFICI : -0,050 m
- ELEVAZIONE FONDO STRADE : -0,150 m

04	28.01.05	ADEGUAMENTO ZONE CENTRALE	BP	FIG. 48	
03	25.08.99	REVISIONE		ES	
REV.	DATA	DESCRIZIONE	DISEGNATO	CONTROLLATO	APPROVATO

ENDESA

Endesa Generación

Real Sirena

CENTRALE DI SIRENA SEZ. 1-2-3

TRASFORMAZIONE DI OLIO COMBUSTIBILE

PLANIMETRIA GENERALE D'IMPIANTO

SCALA 1:1000

DIS. N. P120C03041

Rev. P120A000240

Rev. P120C000240

FORMATO A0 B 1