


LEGENDA

N° area	Identificazione area	Tipologia rifiuti	N	E
A1	Area impianto d'aria	Deposito Preliminarmente - rifiuti speciali non pericolosi	45°18'54"	9°26'08"
A2	Magazzino principale	Altre batterie ed accumulatori	45°18'56"	9°26'28"
A3	Magazzino principale	Toner per stampa esauriti	45°18'56"	9°26'28"
A4	Parco Nord - Vasca 2	Fanigli prodotti dal trattamento in loco degli effluenti dovuti da quelli di cui alla voce 1001/20	45°20'13"	9°26'08"
A5	Parco Nord	Rifiuti biodegradabili	45°20'05"	9°25'48"
A6	Zone COPRI-SCOPRI	Legno, diverso da quello di cui alla voce 20/01	45°20'05"	9°25'48"
A7	Zone COPRI-SCOPRI	37	45°20'03"	9°25'48"
A8	Zone COPRI-SCOPRI	Macchine e componenti, motori, macchine e componenti, di cui alla voce 17/01/06	45°20'04"	9°25'46"
A10	Zone COPRI-SCOPRI	Metalli neri	45°20'04"	9°25'47"
A11	Zone COPRI-SCOPRI	Componenti, macchinari, attrezzature, loro uso diversi da quello di cui alla voce 16/02/15	45°20'04"	9°25'47"
A12	Zone COPRI-SCOPRI	Cani diversi da quelli di cui alla voce 17/01/06	45°20'04"	9°25'47"
A13	Zone COPRI-SCOPRI	Deposito Preliminarmente - rifiuti speciali pericolosi	45°20'04"	9°25'47"
B1	Parco Nord - Vasca 1	(1)	45°20'13"	9°26'05"
B2	Parco Nord - Vasca 3	Vernici, inchiostri, adesivi e altre sostanze pericolose	45°20'13"	9°26'12"
B3	Zone COPRI-SCOPRI	Estere e il formio	45°20'03"	9°25'48"
B4	Zone COPRI-SCOPRI	Tubi fessure - mercurio	45°20'03"	9°25'48"
B5	Zone COPRI-SCOPRI	Altri oli per circuiti idraulici	45°20'03"	9°25'48"
B6	Zone COPRI-SCOPRI	Apparecchiature, loro uso contenenti PCB e da essi contaminati diverse da quelle di cui alla voce 10/03/03	45°20'03"	9°25'48"
B7	Zone COPRI-SCOPRI	Altre apparecchiature, loro uso contenenti PCB e da essi contaminati diverse da quelle di cui alla voce 10/03/03	45°20'03"	9°25'48"
B8	Zone COPRI-SCOPRI	Oli scarti e fessure contenenti PCB	45°20'03"	9°25'48"
B9	Zone COPRI-SCOPRI	Materiali isolanti contenenti amianto	45°20'03"	9°25'48"
B10	Parco Sud	Macchine depositate sul fondo del serbatoio, non pericolosi, attrezzi, stivali, indumenti protettivi, contenitori da sostituire pericolosi	45°20'04"	9°25'46"
B11	Parco Sud	Atti materiali, sistemi contenenti e costituiti da oli minerali, oli minerali per motori agricoli e lubrificazioni non d'otturati	45°20'03"	9°25'48"
B12	Zone COPRI-SCOPRI	Scarti di olio minerale per motori agricoli e lubrificazioni non d'otturati	45°20'03"	9°25'48"
B13	Tra stazione elettrica e troncine sala macchine	Deposito Preliminarmente	45°20'00"	9°26'15"
	Vasche lavaggio TG	Soluzioni acquose di scarico, diverse da quelle di cui alla voce 19/01/01	ISA TGB TSC	45°18'53" 9°26'15" 9°26'14"
	Magazzino Rifiuti	Apparecchiature, loro uso contenenti Gas in contenitori a pressione/composti gli (Halon), contenitori scartate pericolose periclitore e contenitori dai sali scartate Apparecchiature, loro uso diverse da quelle di cui alla voce 10/03/03	45°20'04"	9°25'47"
	Area Esterna Magazzino Rifiuti	Apparecchiature, loro uso contenenti composti per PCB e da essi contaminati di cui alla voce 10/03/03 e da essi contaminati di cui alla voce 17/01/06	45°20'04"	9°25'45"
	Magazzino Interno Laboratorio Chimico	Rifiuti neri dell'attività di demolizione e Resine a scarto con/o saturaio e ossaie Rifiuti che devono essere raccolti e analizzati applicando procedure particolari per evitare l'inquinamento	45°19'55"	9°26'26"

Nota: (1) E' un'azione manovrata l'area di stoccaggio impiantistica A4 a disposizione per lo stoccaggio dei rifiuti Fanghi prodotti dal trattamento in loco degli effluenti dovuti da quelli di cui alla voce 10/01/02

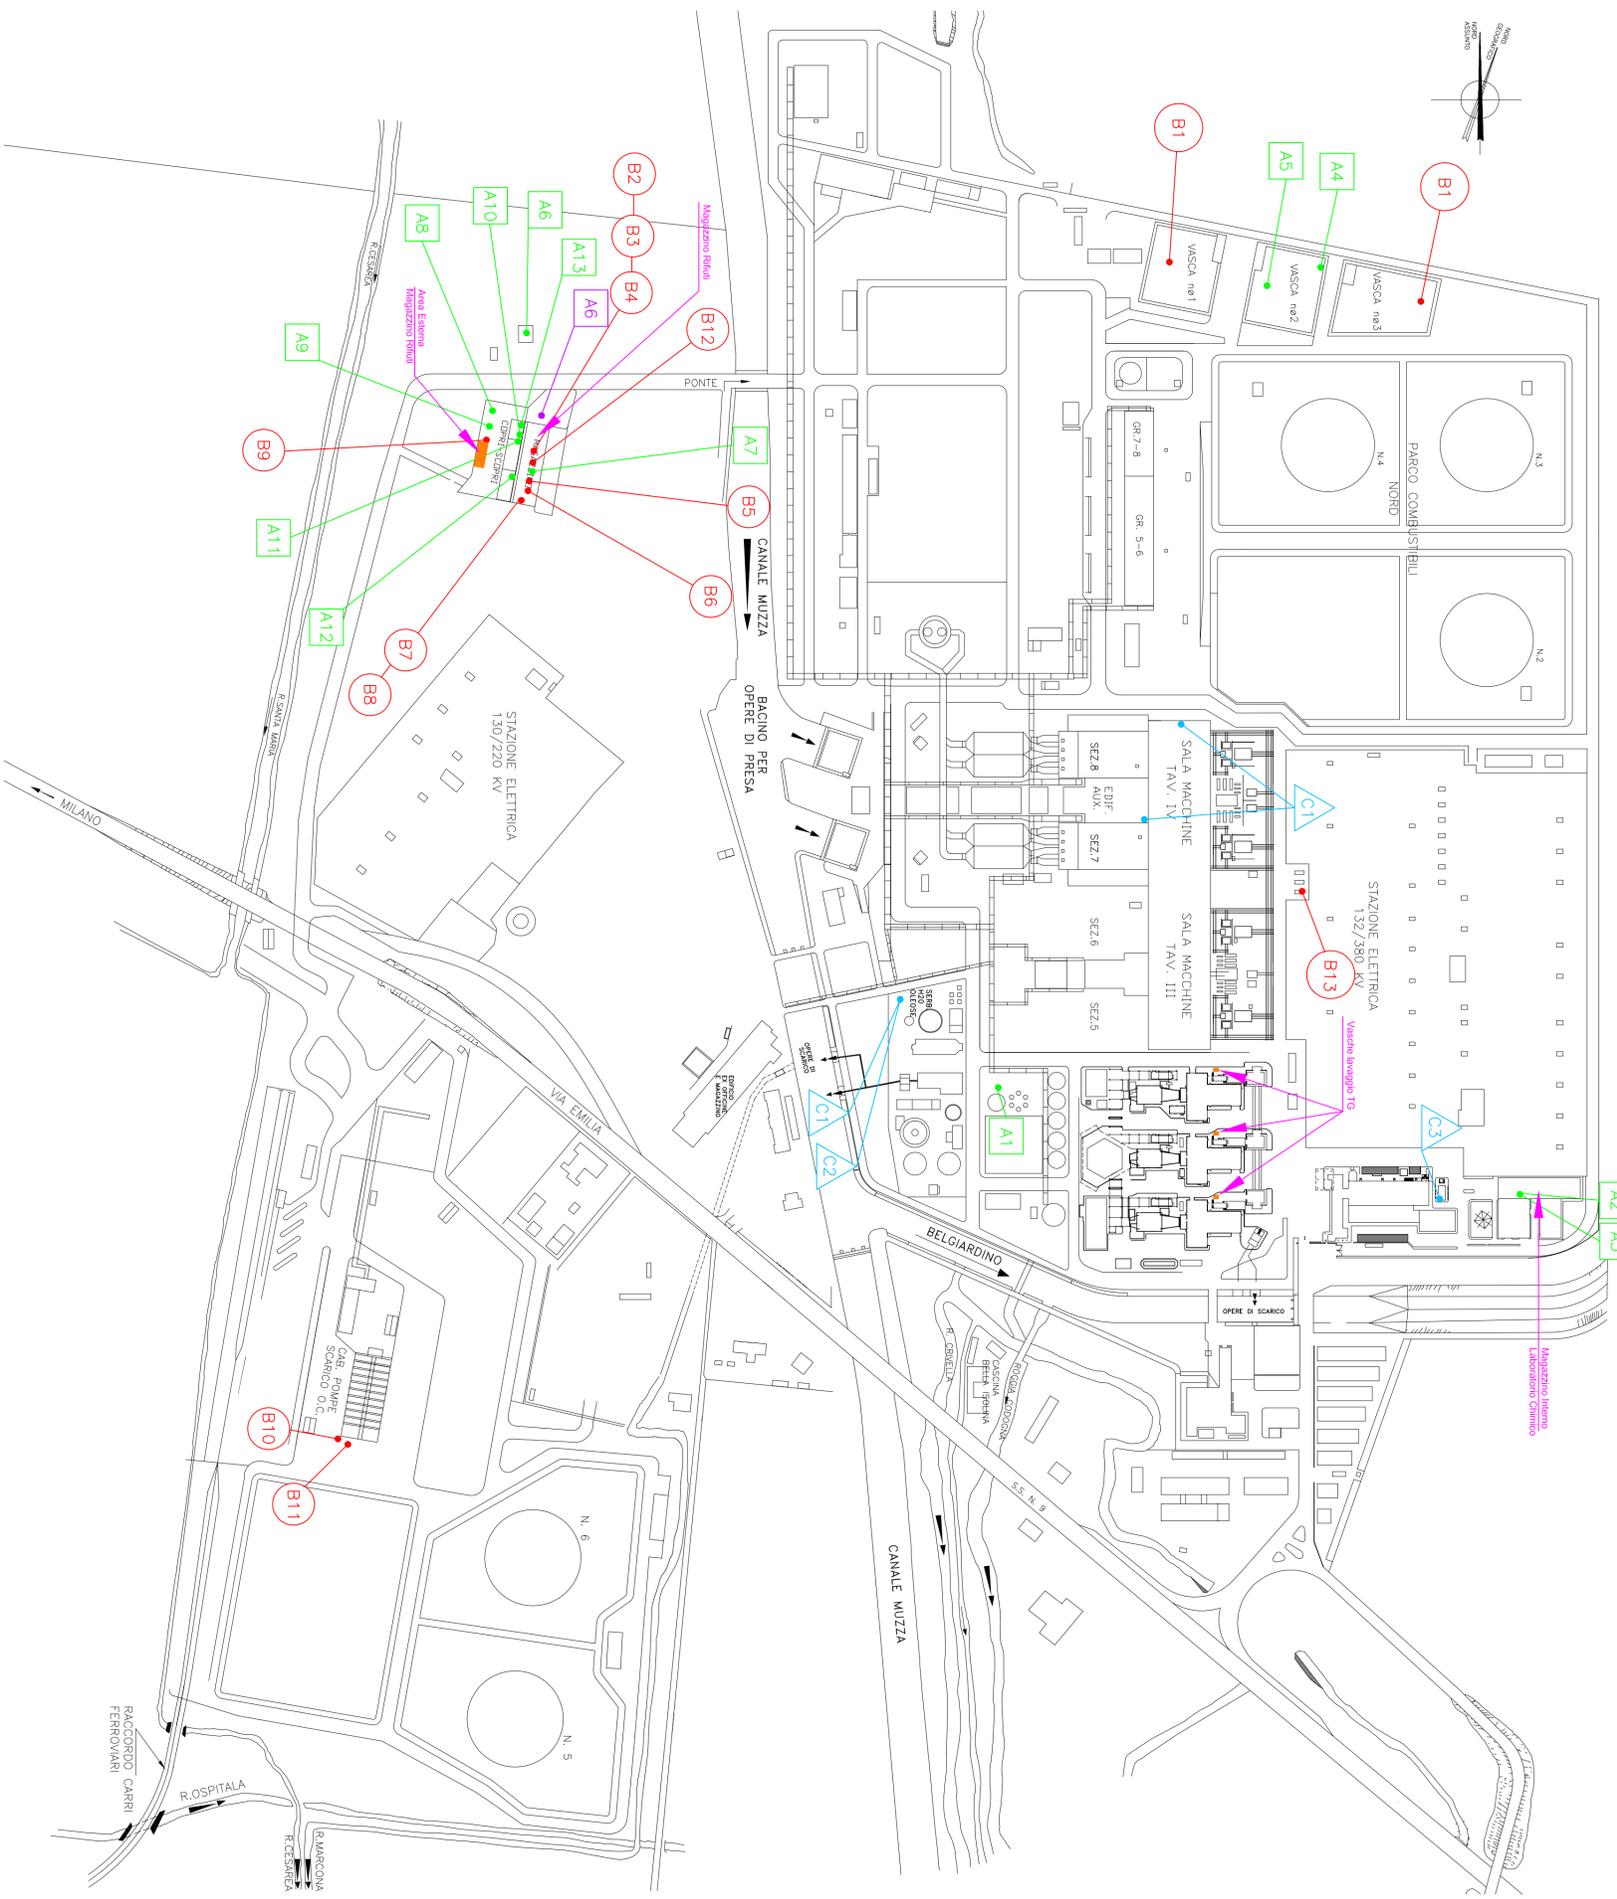

ENVIRON
 ENVIRON Italy S.r.l.
 an ENVIRON Holding Company

Via Mentore Maggini, 50
 00143 Roma
 +39 06 4521440 Tel.
 +39 06 45214499 Fax

Via Vincenzo Lancetti, 43
 20158 Milano
 +39 02 0063091 Tel.
 +39 02 00630900 Fax

CLIENTE:
e.OM

SITO: Centrale di Tavazzano e Montanaso

PROGETTO: Autorizzazione Integrata Ambientale

ALLEGATO C11b

Planimetria modificata dello stabilimento con individuazione delle aree per lo stoccaggio di rifiuti

Scala: 1:2.500 A11 Progetto num. IT1000733 File name: IT1000733_C11b_Stockaggio_Rifiuti_09012009